




Przepust $\phi 600\text{mm}$ - dł. 10,0m w km 0+002,6
skrzyżowanie dr. 080741C Gołkowo -Nad Strugą
z dr. nr 1829C Cieleća- Szczutowo - Gołkowo.

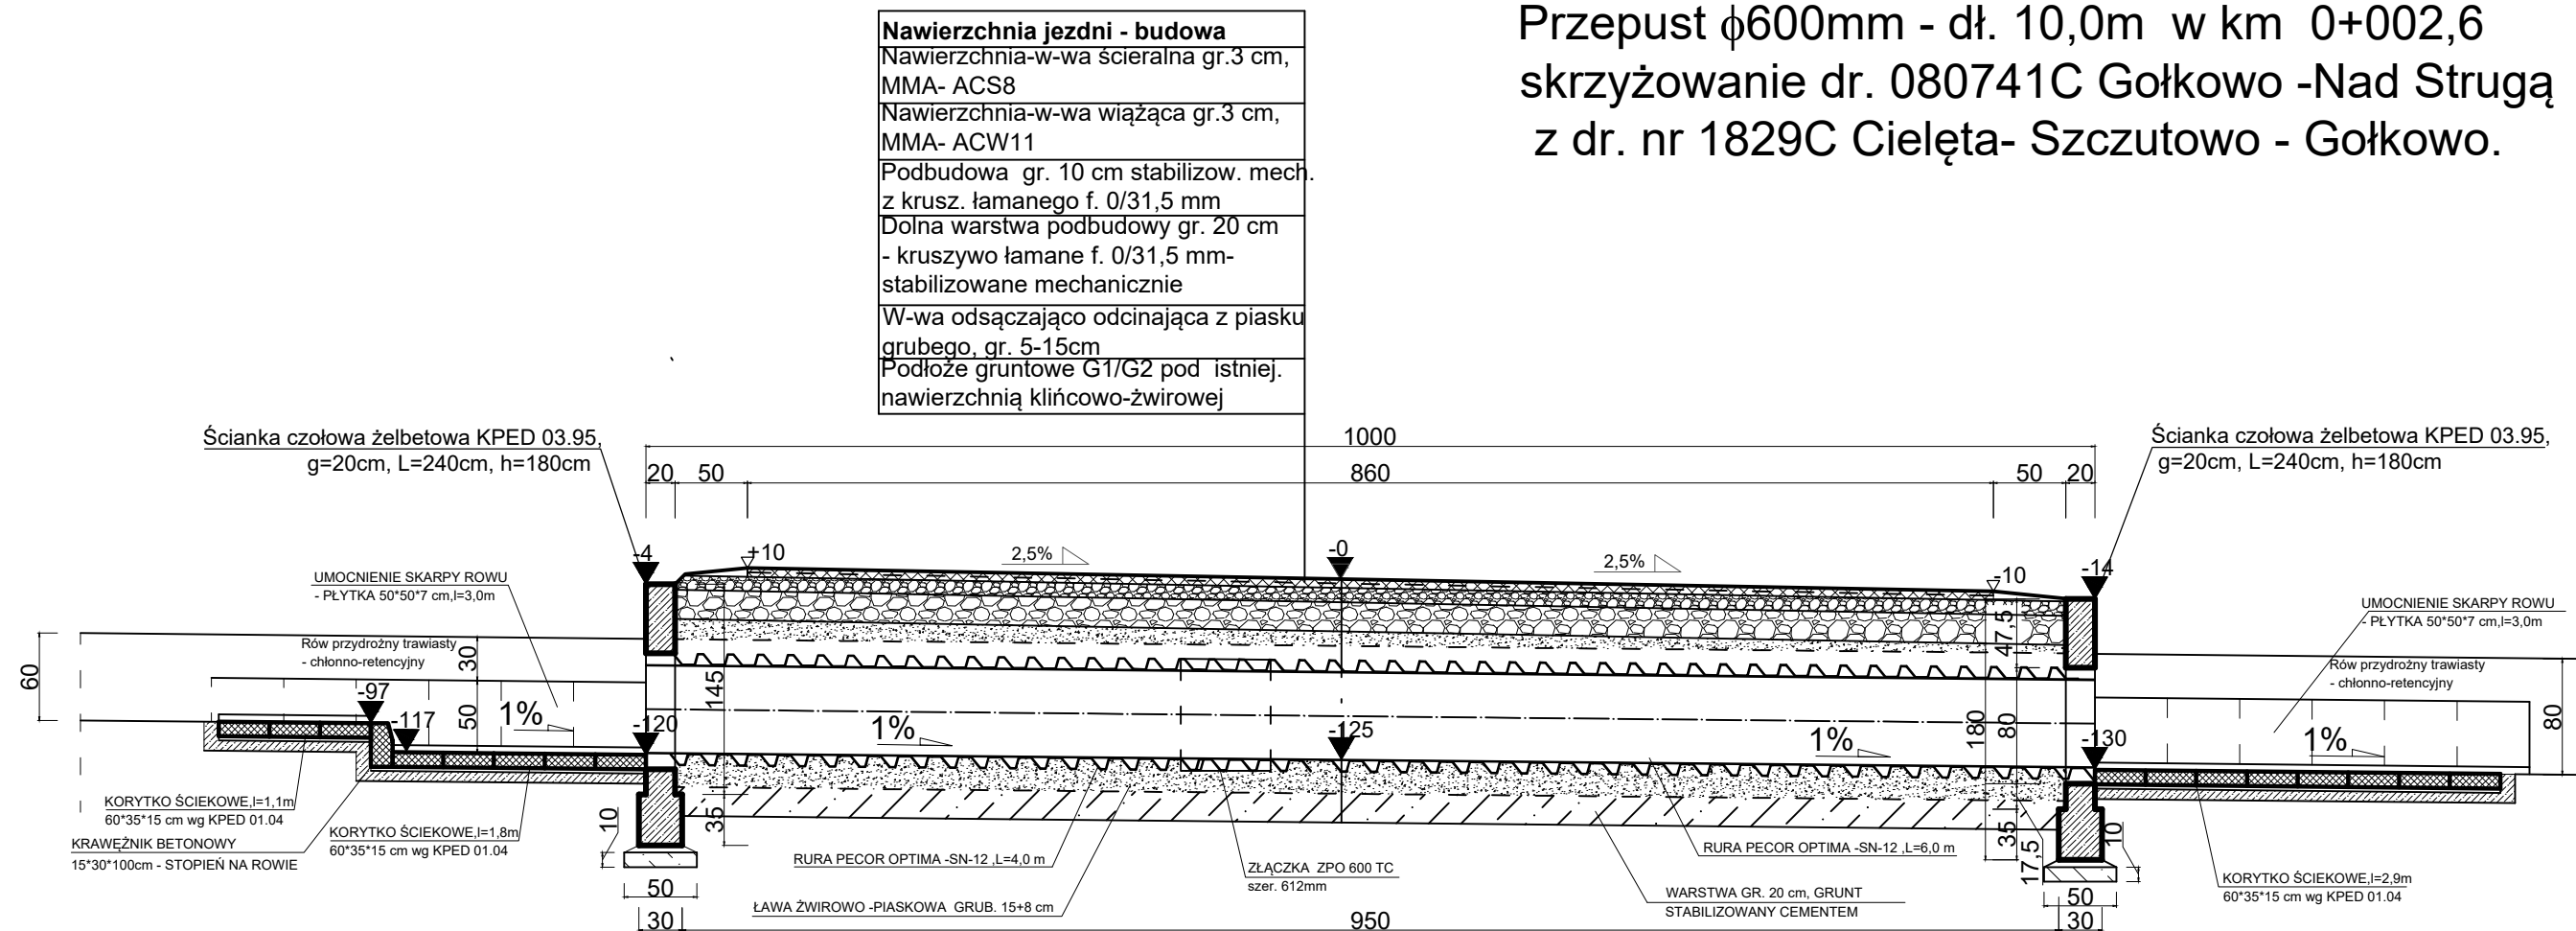

Przekrój podłużny przepustu $\phi 600\text{mm}$ w ciągu rowu przydrożnego
- pod korpusem dr. 080741C

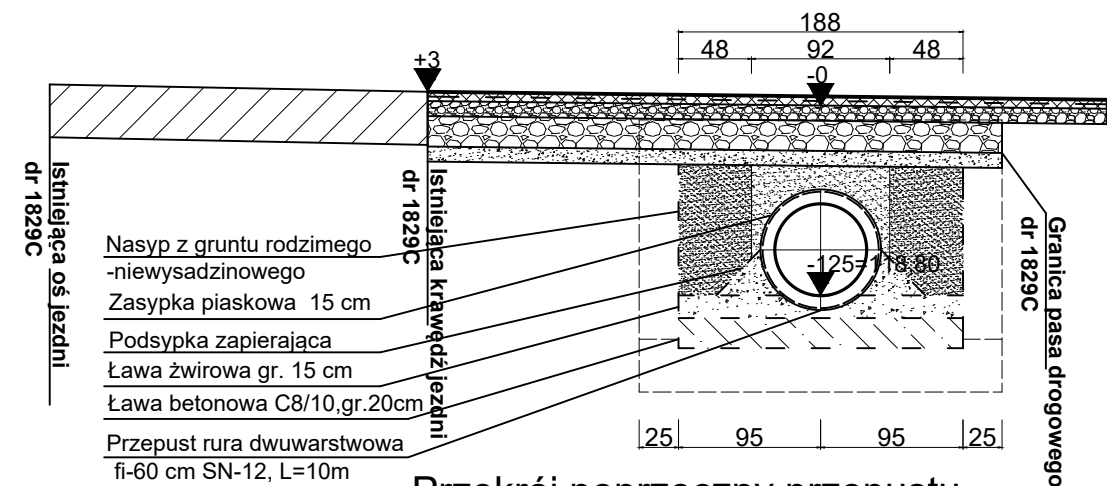

Przekrój poprzeczny przepustu
w osi wlotu dr. 080741C

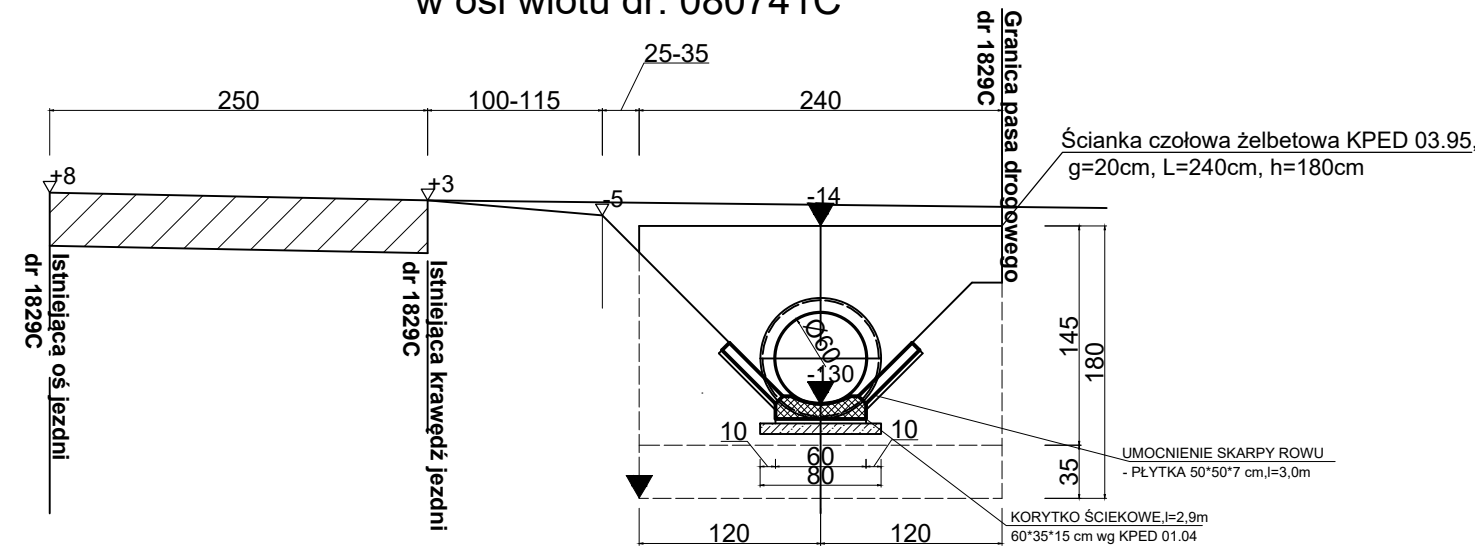

Widok ścianki czołowej wylotu przepustu

<div><div><div></div><div>RIWANUS</div></div><div><div>RIWANUS</div><div>ul. Zabrzeńska 22/6, 61-131 Poznań tel. : +48 605 512 419 e-mail: ryszard@riwanus.pl, www.riwanus.pl</div></div></div>				
Inwestor: Miasto i Gmina Górzno ul. Rynek 1, 87-320 Górzno	Data 20.01.2024	Branża DR	Skala 1 : 50	Nr. rys. DR.03.2
Obiekt : Droga gminna nr 080741C Gołkowo-Nad Strugą, obwód 0003 Gołkowo, jew.040205_5 ; dł. 934,0 mb od dr. nr 1829C (dz. nr 121 i 46/1) km 0+000 - 0+934 (dz. nr 38, 46/3, 120/3, 118/4, 118/5, 11/1, 39/1) Zamierzenie budowlane - przebudowa dróg gminnych na dł. 0,934 km w gminie Górzno				
Treść rys. PRZEPUST DROGOWY NA ROWIE PRZYDROŻNYM W OBSZARZE SKRZYŻOWANIA DRÓG NR 1829C I 080741C (DZ. NR 46/1) W M. GOŁKOWO.				
Stadium : PROJEKT TECHNICZNY				
Projektant br. drogowej mgr inż. RYSZARD IWANUS Upr. KUP/0125/POOD/08 KUP/BO/0245/07 specjalność: drogowa				
Projektant /Sprawdzający br. drog. mgr inż. DANUTA IWANUS Upr. KUP/BD/0741/01 BP-RN-V/158/TO/83 specjalność: konstrukcyjno-inżynierska				