

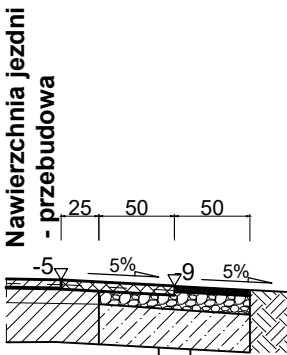


km 0+000 - 0+011,7 ;jezdnia s=5,0 m - nadbudowa nawierzchni z przebudową podbudowy - korekta osi jezdni

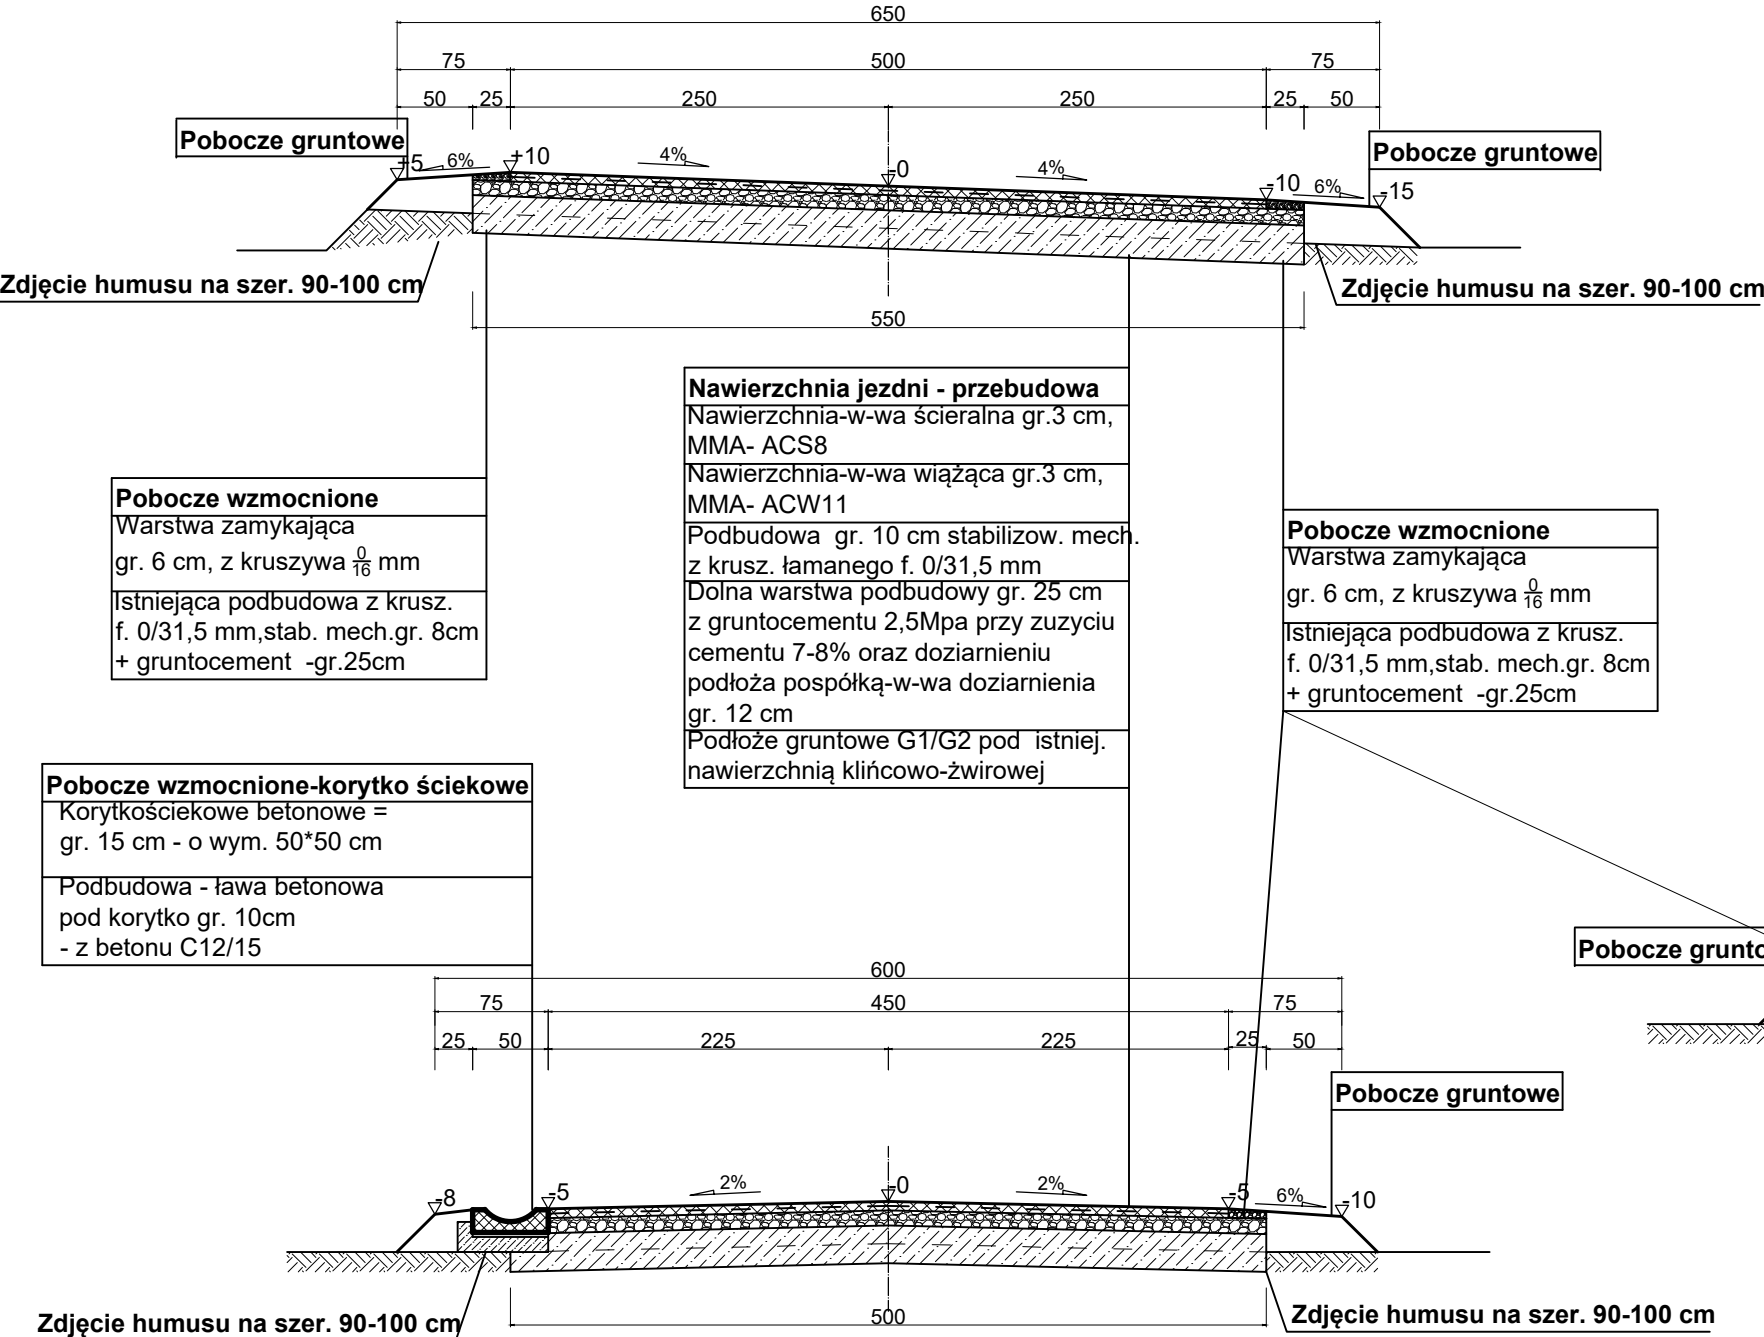

**Zjazdy przez pobocze - przebudowa**  
Nawierzchnia-w-wa ścieralna gr.3 cm, MMA- ACS8  
Nawierzchnia-w-wa wiążąca gr.3 cm, MMA- ACW11  
Podbudowa gr. 10 cm stabilizow. mech. z krusz. łamanego f. 0/31,5 mm  
Dolna warstwa podbudowy gr. 25 cm z gruntocementu 2,5Mpa przy zużyciu cementu 7-8% oraz doziarnieniu podłoża pospółką-w-wa doziarnienia gr. 12 cm  
Podłoże gruntowe G1/G2


**Zjazdy za poboczem - do gr. dz. dr.**  
Warstwa zamykająca gr. 4 cm, z kruszywa 0/16 mm  
Podbudowa gr. 12 cm z kruszywa łam. f. 0/31,5 mm , stabilizow. mechanicz.  
Warstwa podbudowy gr. 25 cm z gruntocementu 2,5Mpa przy zużyciu cementu 7-8% oraz doziarnieniu podłoża pospółką

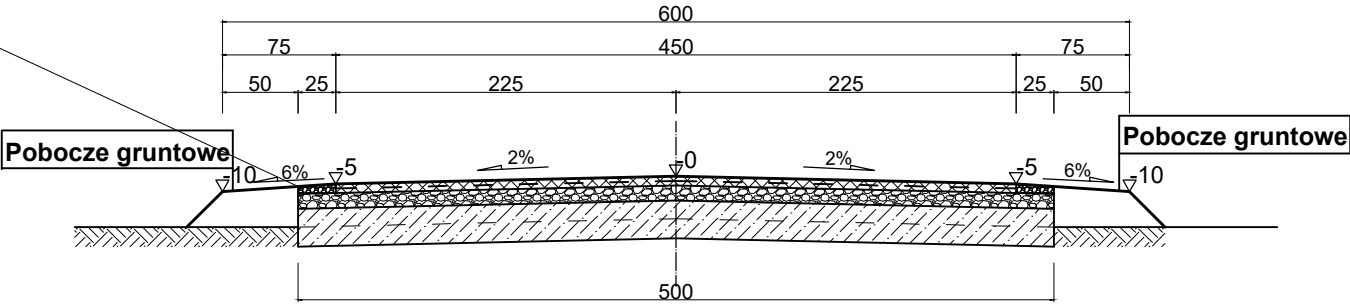

km 0+031,7 - 0+752 i km 0+828,7 - 0+934;jezdnia s=4,5 m - nadbudowa nawierzchni z przebudową podbudowy - korekta osi jezdni

**PROFILE POPRZECZNE DROGI GMINNEJ NR 080741C GOŁKOWO-NAD STRUGĄ - KONSTRUKCJA**

km 0+249 - 0+259 i km 0+653 - 0+663;jezdnia s=4,5 m - nadbudowa nawierzchni z przebudową podbudowy - korekta osi jezdni

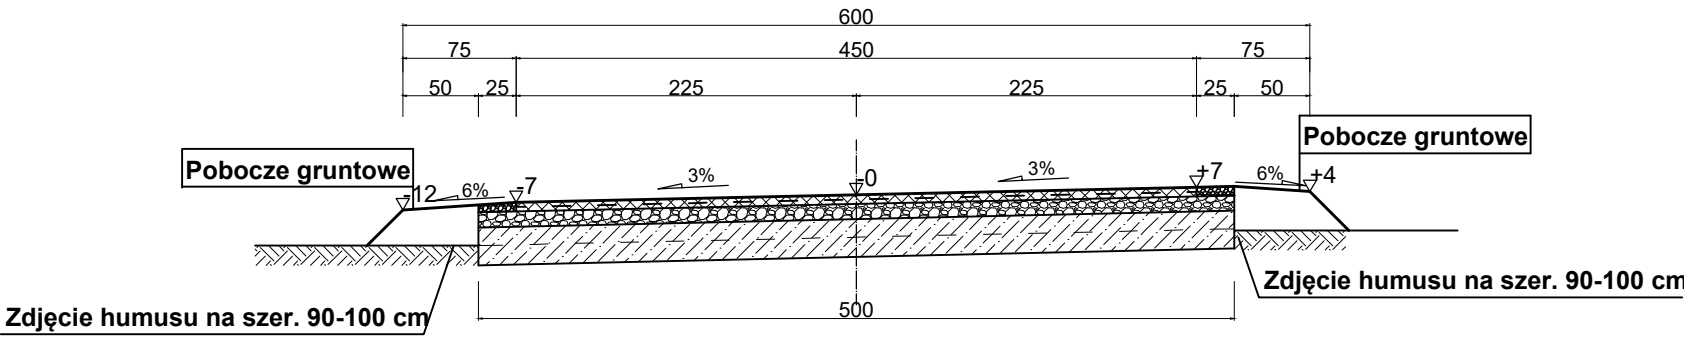

km 0+752 - 0+828,7;jezdnia s=4,5 m - nadbudowa nawierzchni z przebudową podbudowy - korekta osi jezdni

**RIWANUS**  
ul. Zabrzeńska 22/6, 61-131 Poznań  
tel. : +48 605 512 419  
e-mail: ryszard@riwanus.pl, www.riwanus.pl

Inwestor: Miasto i Gmina Górzno ul. Rynek 1, 87-320 Górzno	Data 20.01.2024	Branża DR	Skala 1 : 50	Nr. rys. DR.03.1
<b>Obiekt :</b> Droga gminna nr 080741C Gołkowo-Nad Strugą, obręb 0003 Gołkowo,jew.040205_5 ; dł. 934,0 mb od dr. nr 1829C ( dz. nr 121 i 46/1) km 0+000 - 0+934 (dz. nr 38, 46/3, 120/3, 118/4, 118/5, 11/1,39/1) Zamierzenie budowlane - przebudowa dróg gminnych na dł. 0,934 km w gminie Górzno	Projektant br. drogowej mgr inż. RYSZARD IWANUS Upr. KUP/0125/POOD/08 KUP/BO/0245/07 specjalność: drogowa			
<b>Treść rys.</b> PROFIL POPRZECZNE-NORMALNE Z ELEMENTAMI KONSTRUKCJI- drogi gminnej nr 080741C Gołkowo- Nad Strugą dł. 934 mb ; w km 0+000-0+934	Projektant /Sprawdzający br. drog. mgr inż. DANUTA IWANUS Upr. KUP/BD/0741/01 BP-RN-V/158/TO/83 specjalność: konstrukcyjno-inżynierska			
<b>Stadium :</b> PROJEKT ARCHITEKTONICZNO-BUDOWLANY				