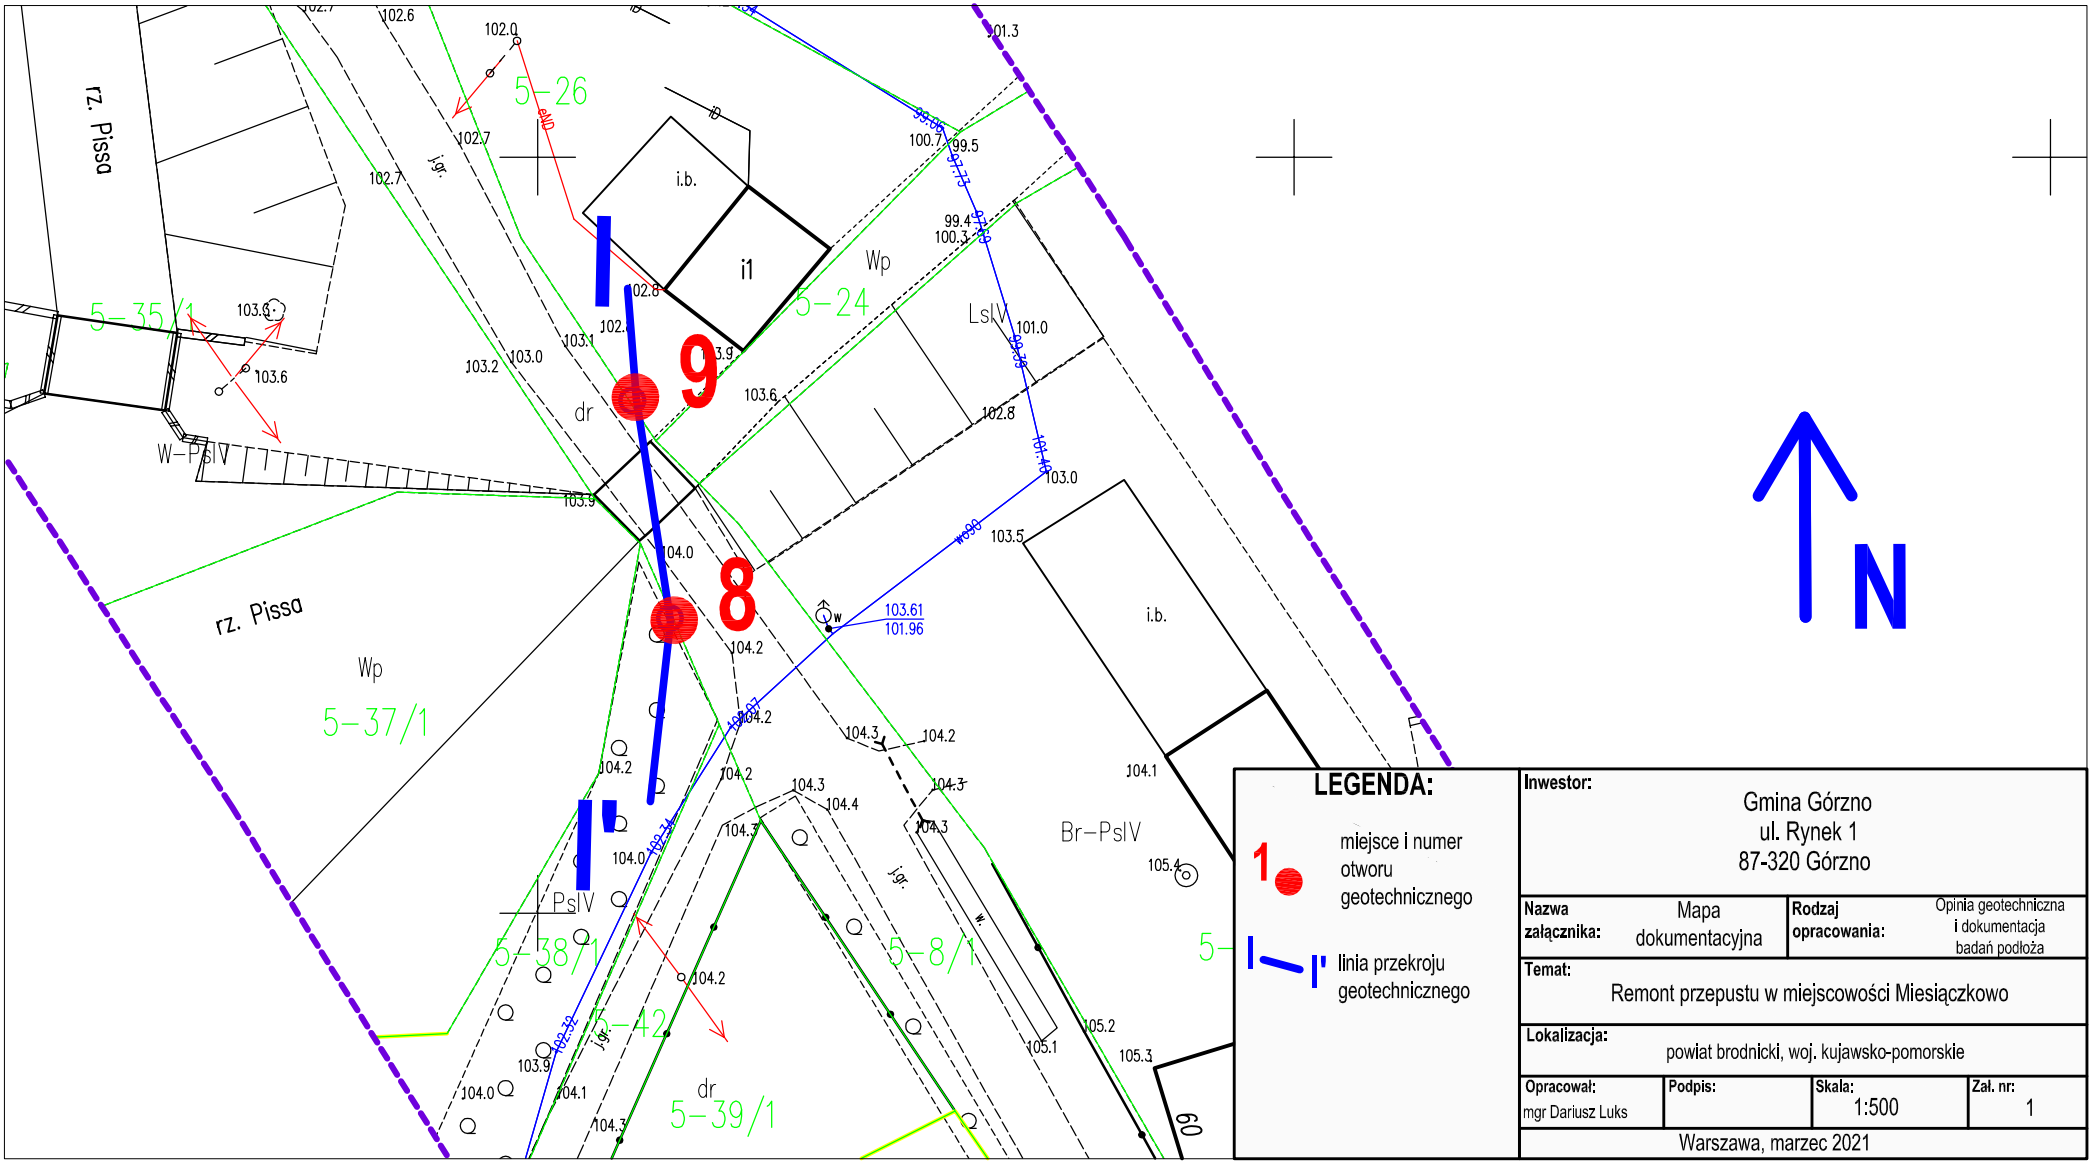

Inwestor:	Gmina Górzno ul. Rynek 1 87-320 Górzno		
Nazwa załącznika:	Mapa dokumentacyjna	**Rodzaj opracowania:**	Opinia geotechniczna i dokumentacja badań podłoża
Temat:	Remont przepustu w miejscowości Miesiączkowo		
Lokalizacja:	powiat brodnicki, woj. kujawsko-pomorskie		
Opracował: mgr Dariusz Luks	**Podpis:**	**Skala:** 1:500	**Zał. nr:** 1
Warszawa, marzec 2021			