


Uwagi:

- Wszystkie roboty należy wykonywać zgodnie z Polskimi Normami, Warunkami technicznymi wykonania i odbioru robót budowlano - montażowych opracowanymi przez Instytut Techniki Budowlanej oraz zasadami wiedzy i sztuki budowlanej.
- Podany posadzek należy zweryfikować i precyzyjnie wyliczyć zgodnie z etapie wykonawczym. Odchyłki od projektu należy konsultować z projektantem.
- Wszystkie elementy ruchome, elementy wyposażenia, w szczególności elementy stolarki, słusarki okiennej i drzwiowej, szkieł, fasad, okładzin elewacyjnych, balustrad, poręczy i pocmyków, odbijników wewnętrznzych i innych należy zamawiać i wykonywać i montować na podstawie zweryfikowanych obmiarów rzeczywistych wykonanych na obiekcie.
- W wykonaniu otworów okiennych w ścianach nie dopuszcza się wymiarów mniejszych niż określone w dokumentacji, a tolerancje dodania może wynosić do 20 mm. Każdorazowo wyrykować zgodność otworu z szerokością okna dla uniknięcia niezgodności.
- Przy wykonaniu otworów drzwiowych skłonitować wymiar z zestawieniem stolarki oraz z faktycznym zamawianym asortymentem dla uniknięcia niezgodności.
- Przed wykonaniem każdego otworu w ścianach i stropach weryfikować ich rozmiar z zaprojektowanym asortymentem lub wyposażeniem. Monitorowanie określonych partii ścian realizować po weryfikacji opróczowań brzoźnych (orzębność instalacji).
- Dopuszczają się zastosowanie materiałów zamiennych pod warunkiem, że posiadają one cechy nie gorsze jakościowo i technicznie od wskazanych w projekcie, a także pod warunkiem uzyskania zgody projektanta.
- Wszystkie elementy konstrukcyjne należy przyjmować wg pozycji opisanych na schematach lokalizacyjnych w dokumentacji - część konstrukcyjna (konstrukcja - projekt budowlano-wykonawczy).
- Każdy składnik projektowy należy rozpatrywać i rozpoznać w dokumencie, w kontekście wszystkich rysunków, które do tego składnika się odnoszą z uwzględnieniem wszystkich informacji i zasad sztuki budowlanej.
- Brak wskazania na rysunku technicznym elementu, którego zastosowanie wynika ze znanych lub powszechnie przyjętych rozwiązań w zakresie sztuki budowlanej nie zwalnia wykonawcy z konieczności skalkulowania i zastosowania takiego elementu w porównieniu z inwestorem, a także z projektantem za jego zgodą.
- Należy uwzględnić przebiega przez stropy otworów instalacyjnych rozpatując i opierając się o rysunki branżowe.
- W przypadku jakiegokolwiek rozbieżności w dokumentacji należy konsultować się z projektantem.
- Zgodnie z art. 22 ust. z dnia 7 lipca 1994 roku Prawo Budowlane (tj. Dz. U. z 2003 roku Nr 207 poz 2016 z późniejszymi zmianami) kierownik budowy ma obowiązzek realizacji obiektu zgodnie z obowiązującymi przepisami i sztuką budowlaną.

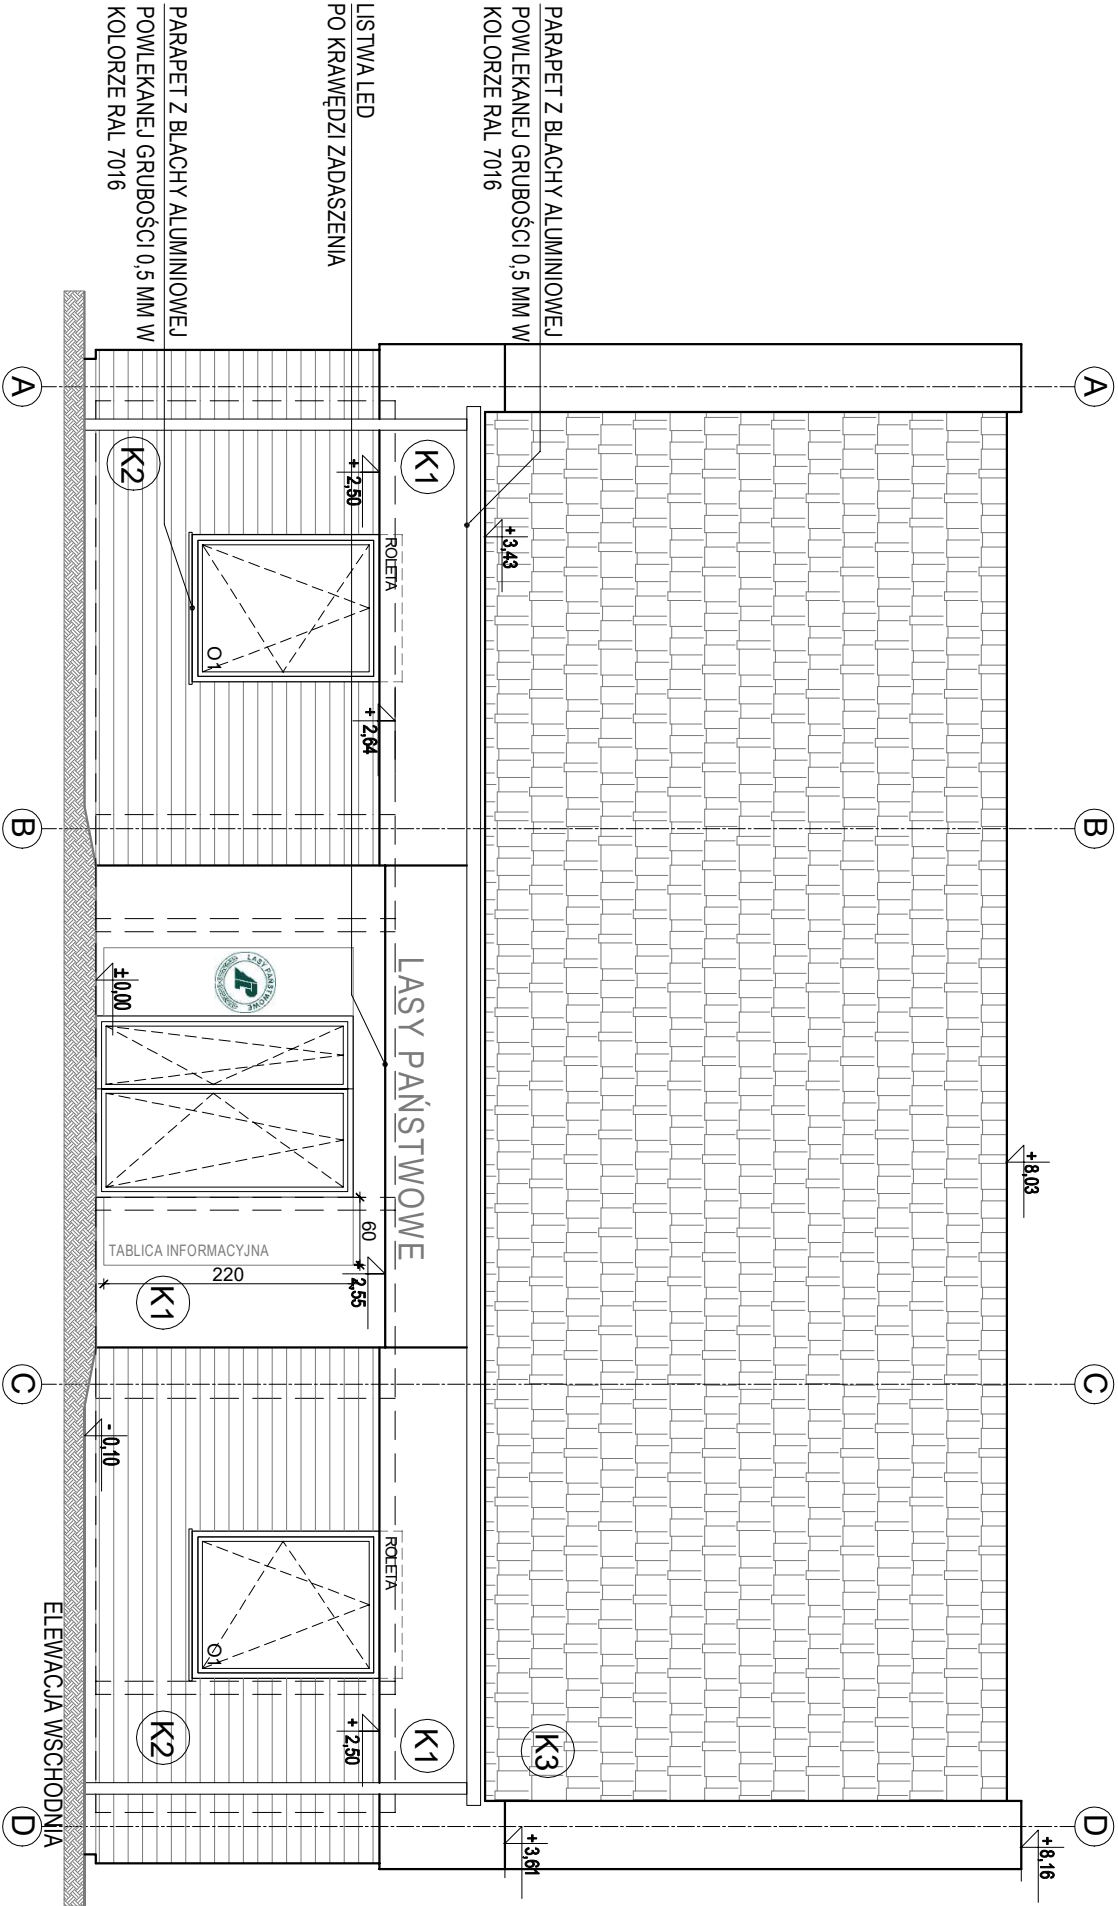

- LEGENDA**
- K1 tynk elewacyjny - kolor biały
 - K2 deska elewacyjna - kolor Gytiden Halm
 - K3 dachówka płaska - kolor czerwony (miedziany)
- stolarka kolor RAL 7016 (aluminowa)

INWESTOR:		ADRES BUDOWY:	
PAŃSTWOWE GOSPODARSTWO LEŚNE LASY PAŃSTWOWE		ADRES UL. WOLNOŚCI 47-100 KADŁUBA GMINA STRZELCE OPOLSKIE	
PAŃSTWOWY LASOCHÓWSTWO LEŚNE LASY PAŃSTWOWE		ADRES UL. WOLNOŚCI 47-100 KADŁUBA GMINA STRZELCE OPOLSKIE	
STRZELCE OPOLSKIE		ADRES UL. WOLNOŚCI 47-100 KADŁUBA GMINA STRZELCE OPOLSKIE	
		ADRES UL. WOLNOŚCI 47-100 KADŁUBA GMINA STRZELCE OPOLSKIE	
		ADRES UL. WOLNOŚCI 47-100 KADŁUBA GMINA STRZELCE OPOLSKIE	
