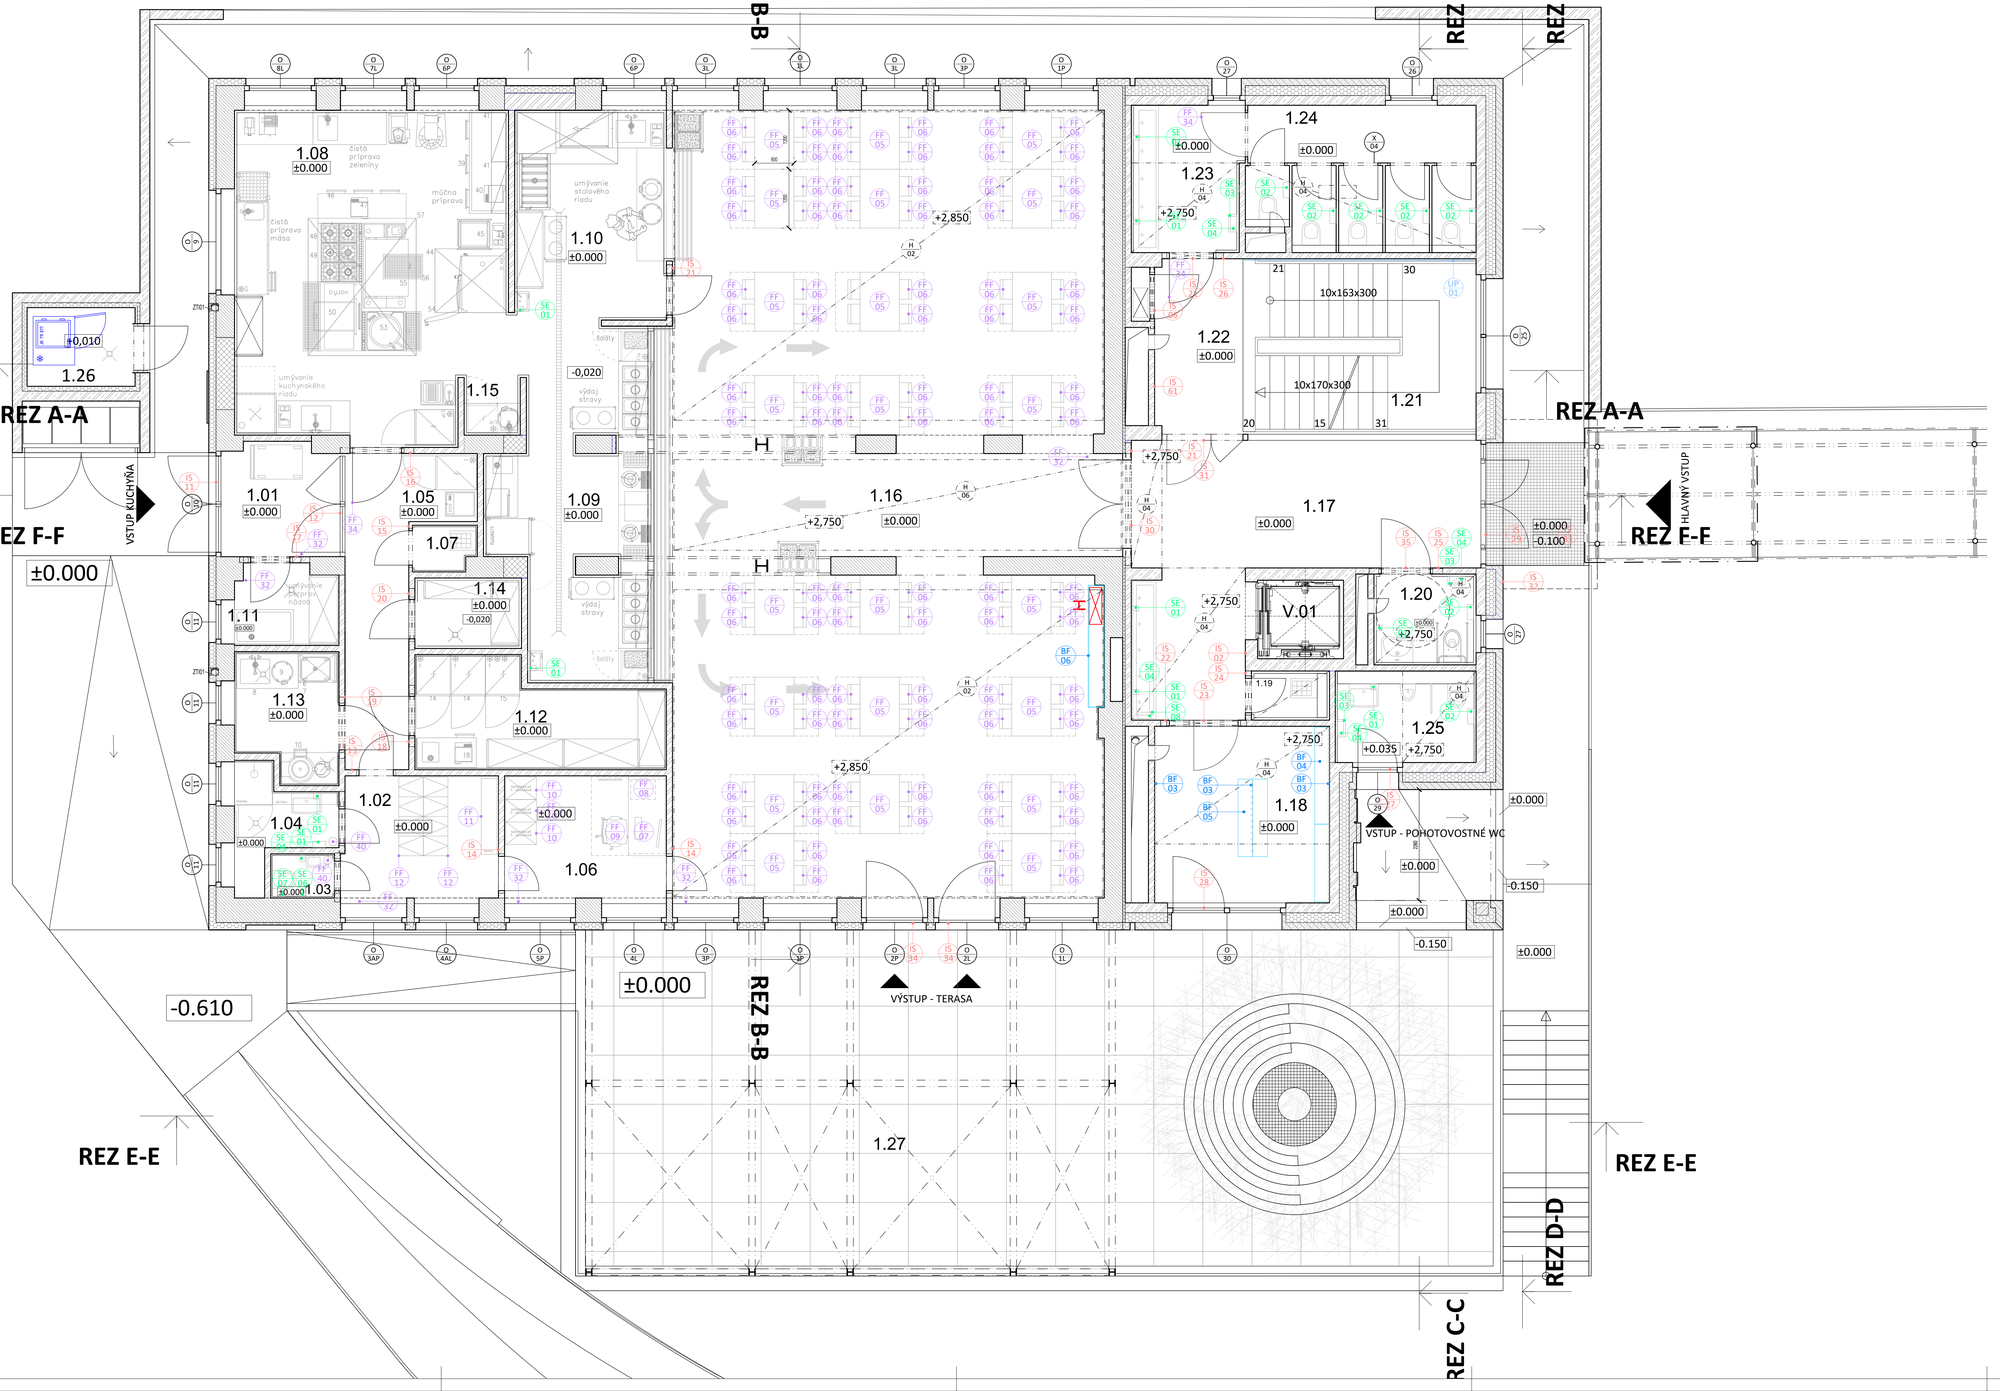

LEGENDA MATERIÁLOV

- EXISTUJÚCE MURIVO
- MURIVO KERAMICKÉ TVAROVKY (napr.:HELUZ) 11,5 PD NA LEPIDLO
- ŽELEZOBETÓN
- MURIVO KERAMICKÉ TVAROVKY (napr.:HELUZ) 11,5 PD NA LEPIDLO, VZDUCHOVÁ NEPRIEZVUČNOSŤ 47dB
- STAVEBNÉ ÚPRAVY
- TEPELNÁ IZOLÁCIA - MINERÁLNA VLNA
- PROSTÝ BETÓN
- TEPELNÁ IZOLÁCIA - POLYSTYRÉN

LEGENDA INTERIÉRU

- SANITARNE VYBAVENIE
- VOĽNÉ VYBAVENIE
- EE ELEKTRO VYBAVENIE
- ÚPRAVY POVRCHOV
- VSTAVANÉ VYBAVENIE
- INFORMAČNÝ SYSTÉM

LEGENDA MIESTNOSTÍ

ČÍSLO	NÁZOV MIESTNOSTI	PLOCHA (+Z)	PODLAHA	STENA	STROP
1.01	ZÁDVERIE - KUCHYŇA	4,30 m²	keram. dlažba - P02	vápenno - cem. omietka W02	vápenno - cem. omietka - H03
1.02	ŠATŇA - PERSONÁL	7,92 m²	keram. dlažba - P02	keramický obklad*	vápenno - cem. omietka - H03
1.03	WC - PERSONÁL	1,17 m²	keram. dlažba - P02	keramický obklad*	vápenno - cem. omietka - H03
1.04	SPRCHA - PERSONÁL	3,53 m²	keram. dlažba - P02	keramický obklad**	vápenno - cem. omietka - H03
1.05	CHODBA	11,94 m²	keram. dlažba - P02	keramický obklad*	vápenno - cem. omietka - H03
1.06	KANCELÁRIA VEDÚCEJ	8,20 m²	linoleum - P01	vápenno - cem. omietka W02	vápenno - cem. omietka - H03
1.07	UPRATOVACIA KOMORA	1,05 m²	keram. dlažba - P02	keramický obklad*	vápenno - cem. omietka - H03
1.08	VÝVARÓVŇA	35,17 m²	keram. dlažba - P02	keramický obklad*	vápenno - cem. omietka - H03
1.09	VÝDAJ JEDÁL	15,12 m²	keram. dlažba - P02	keramický obklad*	vápenno - cem. omietka - H03
1.10	UMÝVANIE RIADOV	13,20 m²	keram. dlažba - P02	keramický obklad*	vápenno - cem. omietka - H03
1.11	SKLAD A UMÝVANIE NÁDOB	3,03 m²	keram. dlažba - P02	keramický obklad**	vápenno - cem. omietka - H03
1.12	SUCHÝ SKLAD	8,10 m²	keram. dlažba - P02	keramický obklad*	vápenno - cem. omietka - H03
1.13	CHLADENÝ SKLAD	5,24 m²	keram. dlažba - P02	keramický obklad**	vápenno - cem. omietka - H03
1.14	PRÍPRAVA ZELENINY	4,21 m²	keram. dlažba - P02	keramický obklad*	vápenno - cem. omietka - H03
1.15	PRÍPRAVA MASA/VAJEC	2,49 m²	keram. dlažba - P02	keramický obklad*	vápenno - cem. omietka - H03
1.16	JEDÁLEŇ	142,23 m²	linoleum - P01	vápenno - cem. omietka - W02	ACU dosky/omietka - H02/H03
1.17	ZÁDVERIE - ŠKOLA	24,00 m²	keram. dlažba - P11	omietka/pohľad. betón - W00/W01	pohľad. bet./SDK podhľad (H00/H04)
1.18	ŠATŇA - JEDÁLEŇ	12,87 m²	keram. dlažba - P11	omietka/pohľad. betón - W00/W01	pohľad. bet./SDK podhľad (H00/H04)
1.19	UPRATOVACIA KOMORA	1,38 m²	keram. dlažba - P11	keramický obklad*	SDK podhľad - H04
1.20	WC IMOBIL	3,84 m²	keram. dlažba - P11	keramický obklad*	pohľad. bet./SDK podhľad (H00/H04)
1.21	SCHODISKO	14,48 m²	protiprašný náter - P03	omietka/pohľad. bet./sklobet.- W00/W01/W11	pohľadový betón
1.22	CHODBA	7,81 m²	linoleum - P04	omietka/pohľad. bet./sklobet.- W00/W01/W11	pohľadový betón
1.23	HYGIENICKÁ PREDSIEŇ	6,60 m²	keramický obklad*	keram. dlažba - P11	pohľad.bet./SDK podhľad (H00/H04)
1.24	WC - DÁMY	12,45 m²	keram. dlažba - P11	keramický obklad*	pohľad. bet./SDK podhľad (H00/H04)
1.25	POHOTOVOSTNÉ WC	4,61 m²	keram. dlažba - P12	keramický obklad*	pohľad. bet./SDK podhľad (H00/H04)
V.01	VÝŤAHOVÁ ŠACHTA	2,80 m²	betón v pohľadovej úprave - W00	-	-
	CELKOVÁ ÚŽITKOVÁ PLOCHA 1.NP	354,94 m²			
1.26	CHLADENÝ SKLAD ODPADU	3,52 m²	keram. dlažba - P06	pohľadový betón - W07	zateplenie+omietka
1.27	EXTERIÉROVÁ TRIEDA	118,00 m²	gresová dlažba- S04	-	-

*keramický obklad W03/W09 do výšky 2150 mm, nad nim omietka (W00/W01/W02/)
**keramicky obklad W03 do výšky 1340 mm, nad nim omietka (W01)

LEGENDA PRVKOV

FF_05	JEDÁLENSKÝ STÔL,TVAR OBDĹŽNIK 1200X800 mm,SEDÁ (RAL 7035) STOLOVÁ DOSKA - LAMINO BIELE	BF_03	BODOVÝ VEŠIAK, MATERIÁL BRÚSENÁ OCEĽ, PRÁŠKOVÝ INTERIÉROVÝ NÁTER RAL 3012 (RUŽOVÁ / MATNÁ)
FF_06	JEDÁLENSKÁ STOLIČKA, MATERIÁL PLAST, FARBA BIELA SEDADLO A OPIERKA SÚ MIERNE ZAOBLENÉ	BF_04	LAVIČKA S POLICOU, MATERIÁL - PLECH, HRÚBKA- 4 mm, PRÁŠKOVÝ INTERIÉROVÝ NÁTER RAL 3012 (RUŽOVÁ / MATNÁ)
FF_07	PRACOVNÝ STÔL, KOVOVÁ PODNOŽ ŠTVORCOVÉHO PROFILU 40X40 mm SEDÁ FARBA, STOLOVÁ DOSKA - LAMINO BIELE	BF_05	POLICOVÁ SKRIŇA S VEŠIAKMI A LAVIČKOU, MATERIÁL - PLECH, HRÚBKA- 4 mm, PRÁŠKOVÝ INTERIÉROVÝ NÁTER RAL 3012 (RUŽOVÁ / MATNÁ)
FF_08	MOBILNÝ KONTAINER K PRACOVNÉMU STOLU,4X ZÁSUVKY,1X ZÁMOK, FARBA BIELA	BF_06	SKRIŇA S HYDRANTOM A HASIACIMI PRÍSTROJMI, LAMINÁT RAL 3012 (RUŽOVÁ / MATNÁ)
FF_09	KANCELÁRSKA STOLIČKA, OTOČNÁ, VÝŠKOVO NASTAVITEENÁ, BEDROVÁ OPIERKA, KONŠTRUKCIA SIVÁ, ČALÚNENIE SIVÉ		
FF_10	KOVOVÁ KARTOTÉKA NA DOKUMENTY, CENTRÁLNY ZÁMOK 4 ZÁSUVKOVÁ SO 100% VÝSUVOM, DEKOR - ŠEDÁ (RAL 7035)	SE_01	DÁVKOVAČ NA MYDLO
FF_11	ŠATŇOVÁ LAVICA S OPERADLOM A VEŠIAKMI A POLIČKOU NA TOPÁNKY, RAL 7035, SMREKOVÉ LATY	SE_02	ZÁSOBNÍK NA TOALETNÝ PAPIER
FF_12	KOVOVÁ ŠATŇOVÁ SKRIŇA Z, ŠEDÁ RAL 7035, CYLINDRICKÝ ZÁMOK	SE_03	ODPADKOVÝ KOŠ 25l, NEREZ
FF_32	DVEROVÁ ZARÁŽKA, NEREZ MATNÝ	SE_04	ZÁSOBNÍK NA PAPIEROVÉ UTIERKY, NEREZ MATNÝ
FF_33	KLIN DVERNÝ, 98 × 40 MM, PLAST, SIVÝ	SE_06	DRŽIAK NA TOALETNÝ PAPIER
FF_34	GUMENÝ DORAZ NA KEĽUČKU, PRIEHĽADNÝ	SE_07	ZÁSOBNÍK NA HYGIENICKÉ SÁČKY
FF_40	VOĽNE STOJACI ŠĽAPACÍ KÔŠ, 3L, NEREZ MATNÁ	SE_08	ODPADKOVÝ KOŠ 24l, NEREZ MATNÁ
UP_01	PENETRAČNÝ NÁTER		

REVÍZIA

ČÍSLO	VYPRACOVAL	DÁTUM	POPIS ZMENY
00	Ing. arch. MICHAL OBORNÝ	30/04/2024	ZÁKLADNÁ VERZIA

ZÁKLADNÁ VÝŠKA: **±0,000 = 228,00 m. n. n. Bpv**

NÁZOV PROJEKTU: **ZŠ s MŠ Cádrova - objekt jedálne - projekt interiéru**

MIESTO STAVBY: CÁDROVA 23, 831 01 BRATISLAVA

INVESTOR: **MESTSKÁ ČASŤ BRATISLAVA - NOVÉ MESTO**

ADRESA: JUNÁCKA 1, 832 91 BRATISLAVA

GENERÁLNY PROJEKTANT: **INDEX, spol. s r.o.**
BYSTRICKÉ SADY 56,
BRATISLAVA
841 06
info@indeks.sk
+421 911 862 025

AUTOR PROJEKTU: **Ing. arch. Michal Vrťanský**, **Ing. arch. Michal Oborný**, **Ing. arch. Andrej Drgala**, **Ing. arch. Michaela Šteiner Sýkorová**

PROJEKTANT ČASTI: **INDEX, spol. s r.o.**
HATTALOVA 12/B
BRATISLAVA
831 03
info@indeks.sk
+421 911 862 025

VYPRACOVAL: Ing. arch. Andrej Drgala, Ing. arch. Michal Vrťanský, Ing. arch. Michaela Šteiner Sýkorová, Bc. Hana Rafajová

PEČIATKA A PODPIS:

STUPEŇ PROJEKTU: DRS

ČASŤ PROJEKTU / PROFESIA: E1.1 ARCHITEKTÚRA

DÁTUM: 04/2024

STAVEBNÝ OBJEKT: SO-01

FORMÁT: 10 A4

NÁZOV VÝKRESU: **PÔDORYS 1.NP**

MIERKA: 1:50

ČÍSLO ZMLUVY	STUPEŇ	STAVEBNÝ OBJEKT	ČASŤ	ČÍSLO	REVÍZIA	OPTIMALIZÁCIA
2102	DRS	SO - 01	E1.1	0024	00	211015

© INDEX spol. s r. o. / Revizne / PLOT-CLAIM/VRŤANSKÝ/BIM360/2 Project Development/01 Working Files/[DWG]/SO-_01_1NP_00.dwg / updated / 23. 5. 2024 16:51:19 / printed / 23. 5. 2024 11:08:26