



STAVEBNÉ ÚPRAVY KANALIZAČNEJ ŠACHTY – PREFABRIKOVANÁ DN1000

REZ EXIST. ŠACHTY 1–1

REZ UPRAVENEJ ŠACHTY 2–2


PODORYS

UPRAVENEJ ŠACHTY

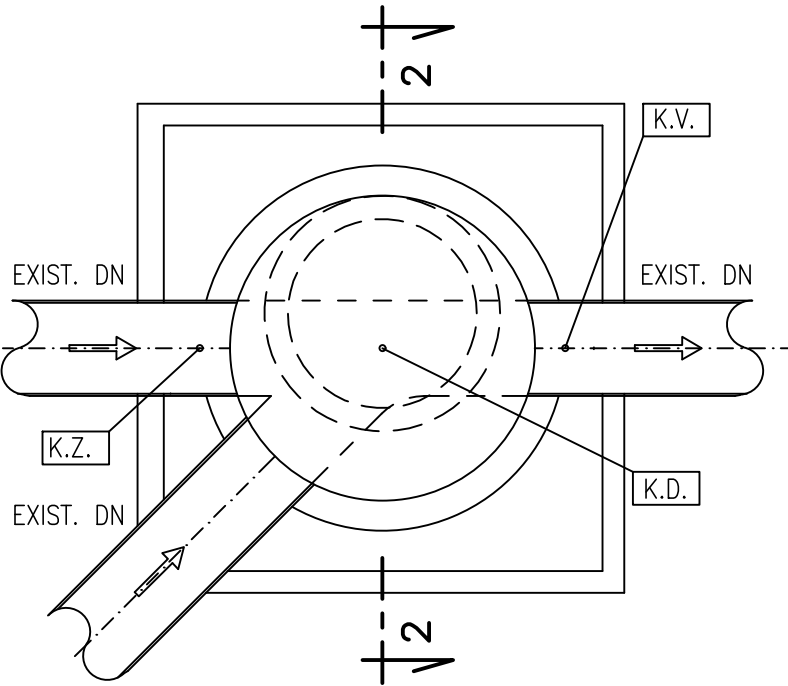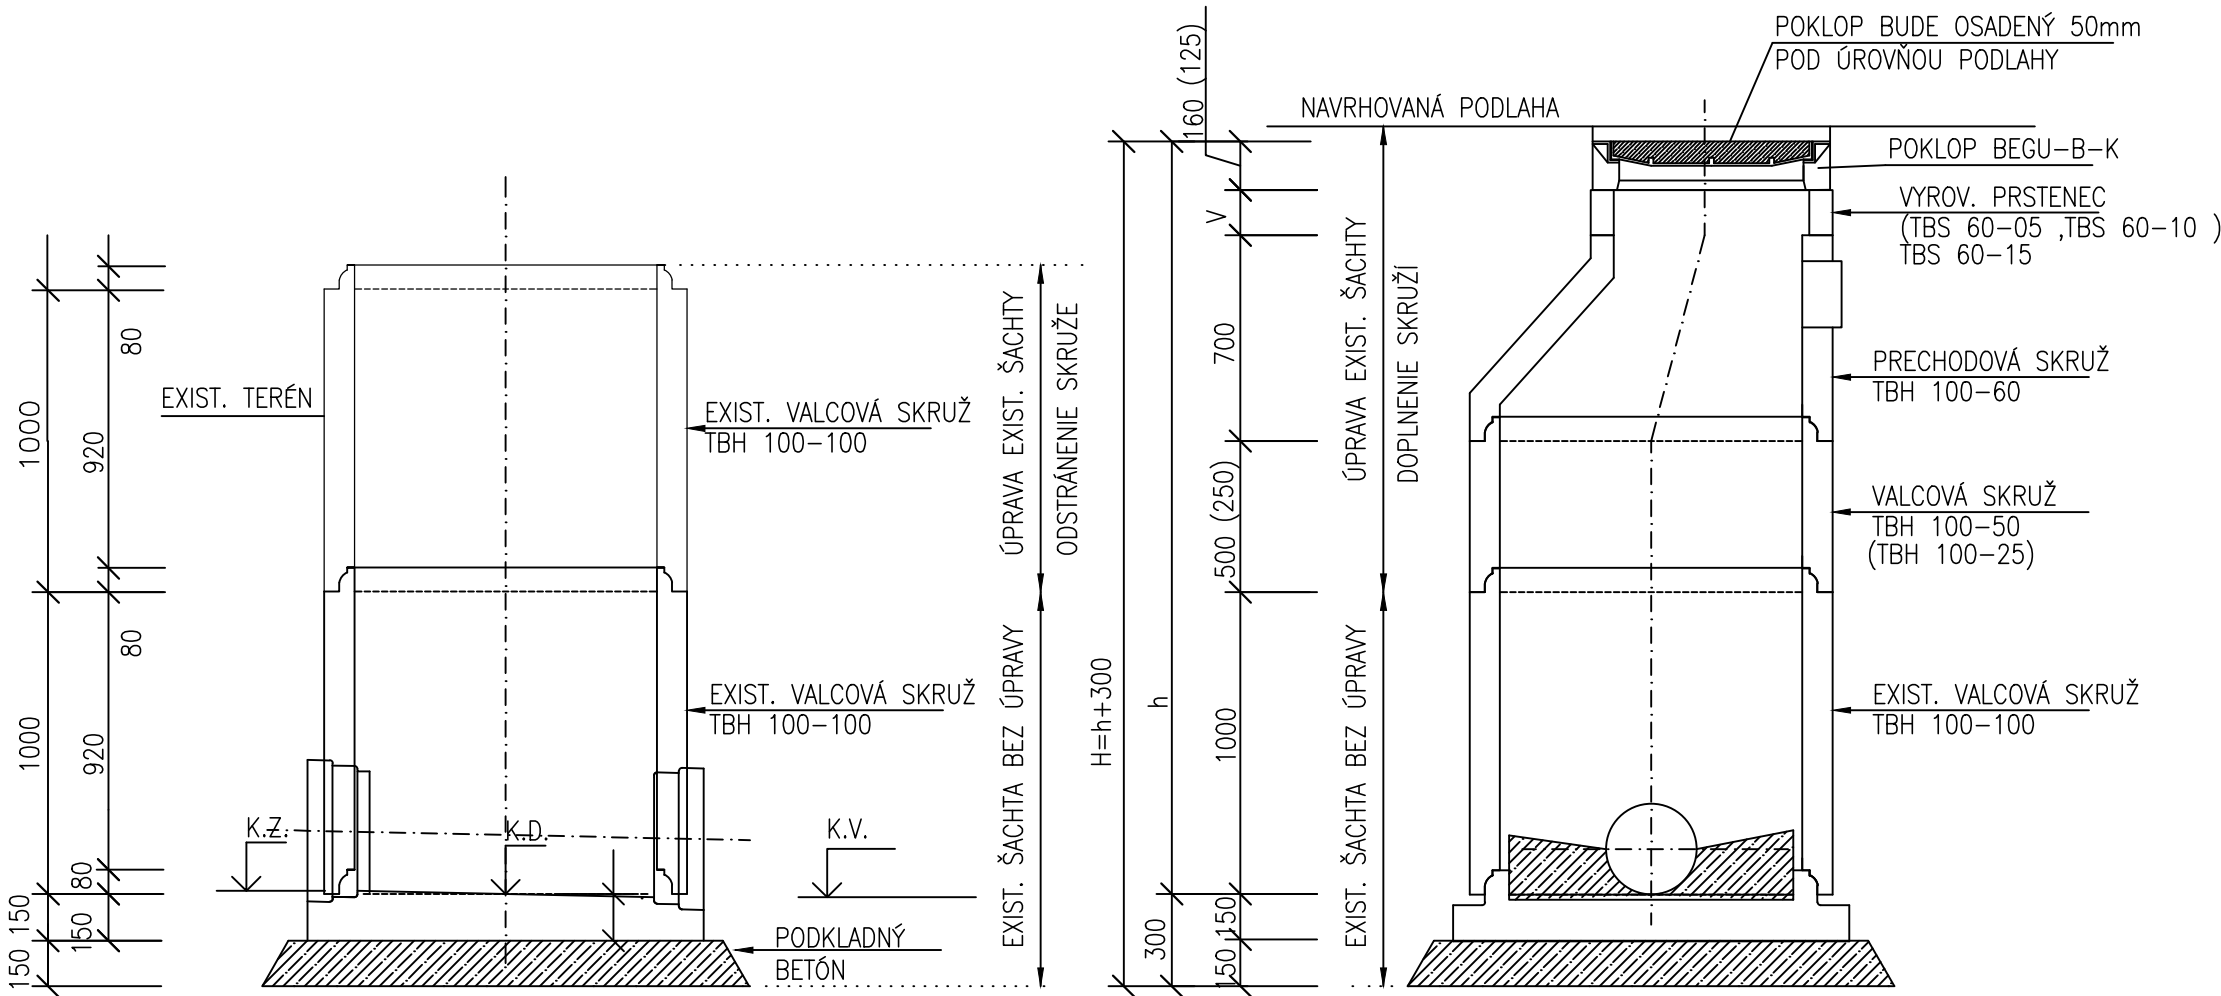

PODORYS

EXIST. ŠACHTY

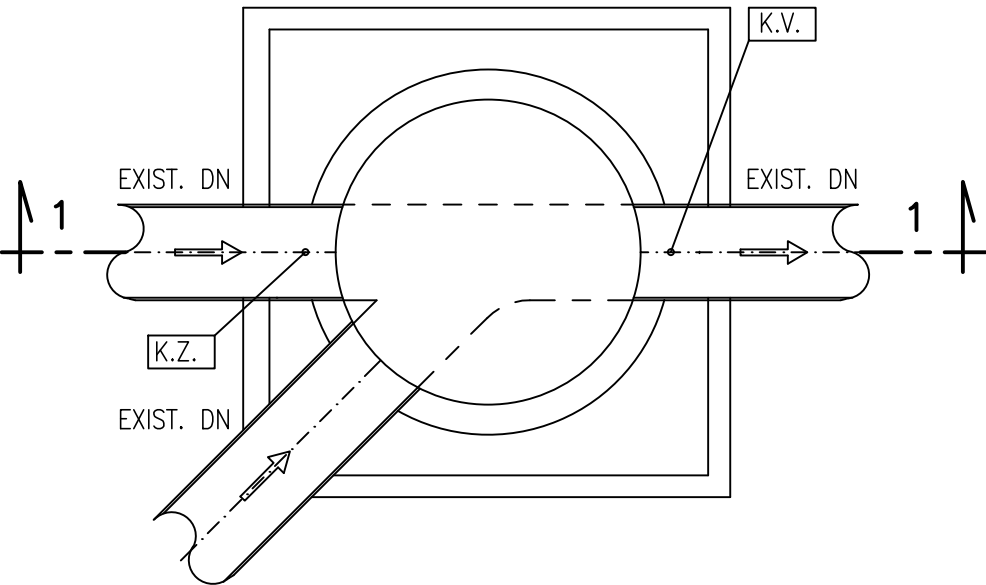

LEGENDA

- K.P. KÓTA POKLOPU
- K.Z. KÓTA ZAÚSTENIA
- K.V. KÓTA VÝUSTENIA
- K.D. KÓTA DNA ŠACHTY
- h H?BKA ŠACHTY
- H H?BKA VÝKOPU



Trizna

NAVHROVANÁ ±0,000 = 287,43 m.n.m.

VED. PROJEKTANT	ZODP. PROJEKTANT	VYPRACOVAL
ING. JANEK	ING. TRIZNA	ING. NOVÁK
MIESTO: HOSPODÁRSKY DVOR LADA		
INVESTOR: POLNOHOSPODÁRSKE DRUŽSTVO KAPUŠANY PRI PREŠOVE		
STAVBA :		
MODERNIZÁCIA FARMY DOJNÍC – LADA		
OBJEKT–SÚBOR : SO 01 PRÍSTAVBA A STAVEBNÉ ÚPRAVY PRÍSTREŠKU PRE USTAJNENIE KRÁV		
OBSAH VÝKRESU : KANALIZAČNÁ ŠACHTA – ÚPRAVA ŠACHTY		

AGROKONTAKT



tel.: 044/522 28 63

FORMÁT :	2 x A4
DÁTUM :	03/2023
STUPEŇ :	DSP
ZÁKAZKA Č. :	06/DSP/2023
MERITKO :	Č. VÝKRESU:
1:25	A1.13