


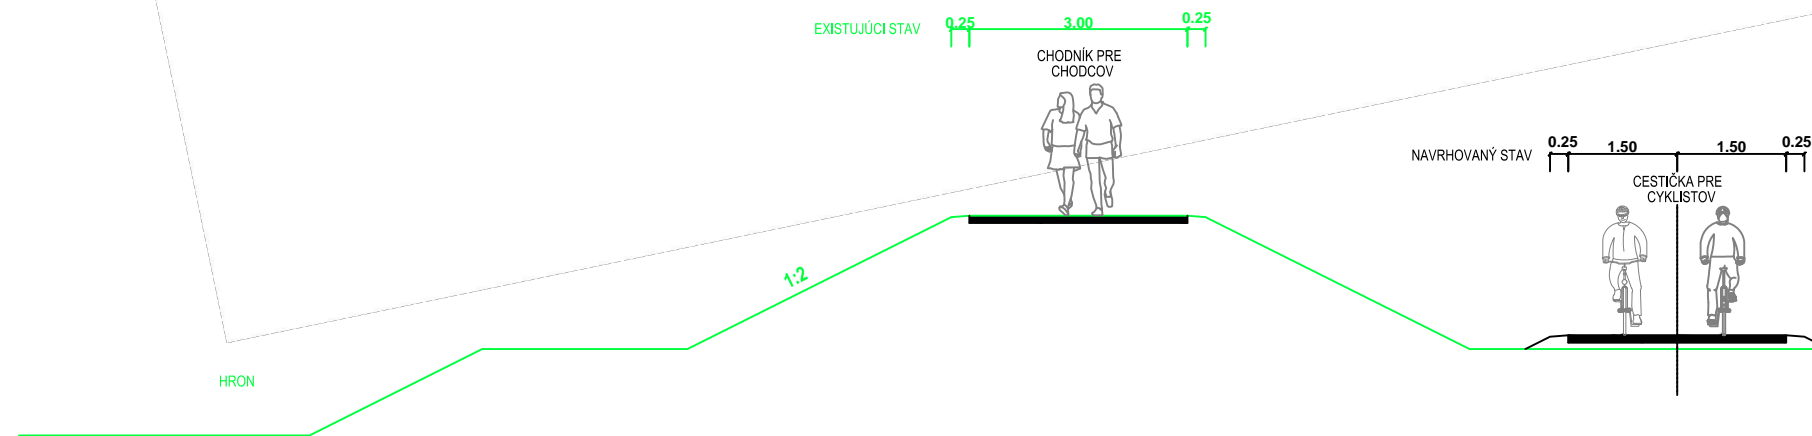

VZOROVÝ PRIEČNY REZ VARIANT A2



DĹŽKA	MOSTY	ODP.	SČITAČ
4020 m	1	1	2
ÚSEK A		VARIANT A2	
PRÍLOHA 6			