


PÔDORYS

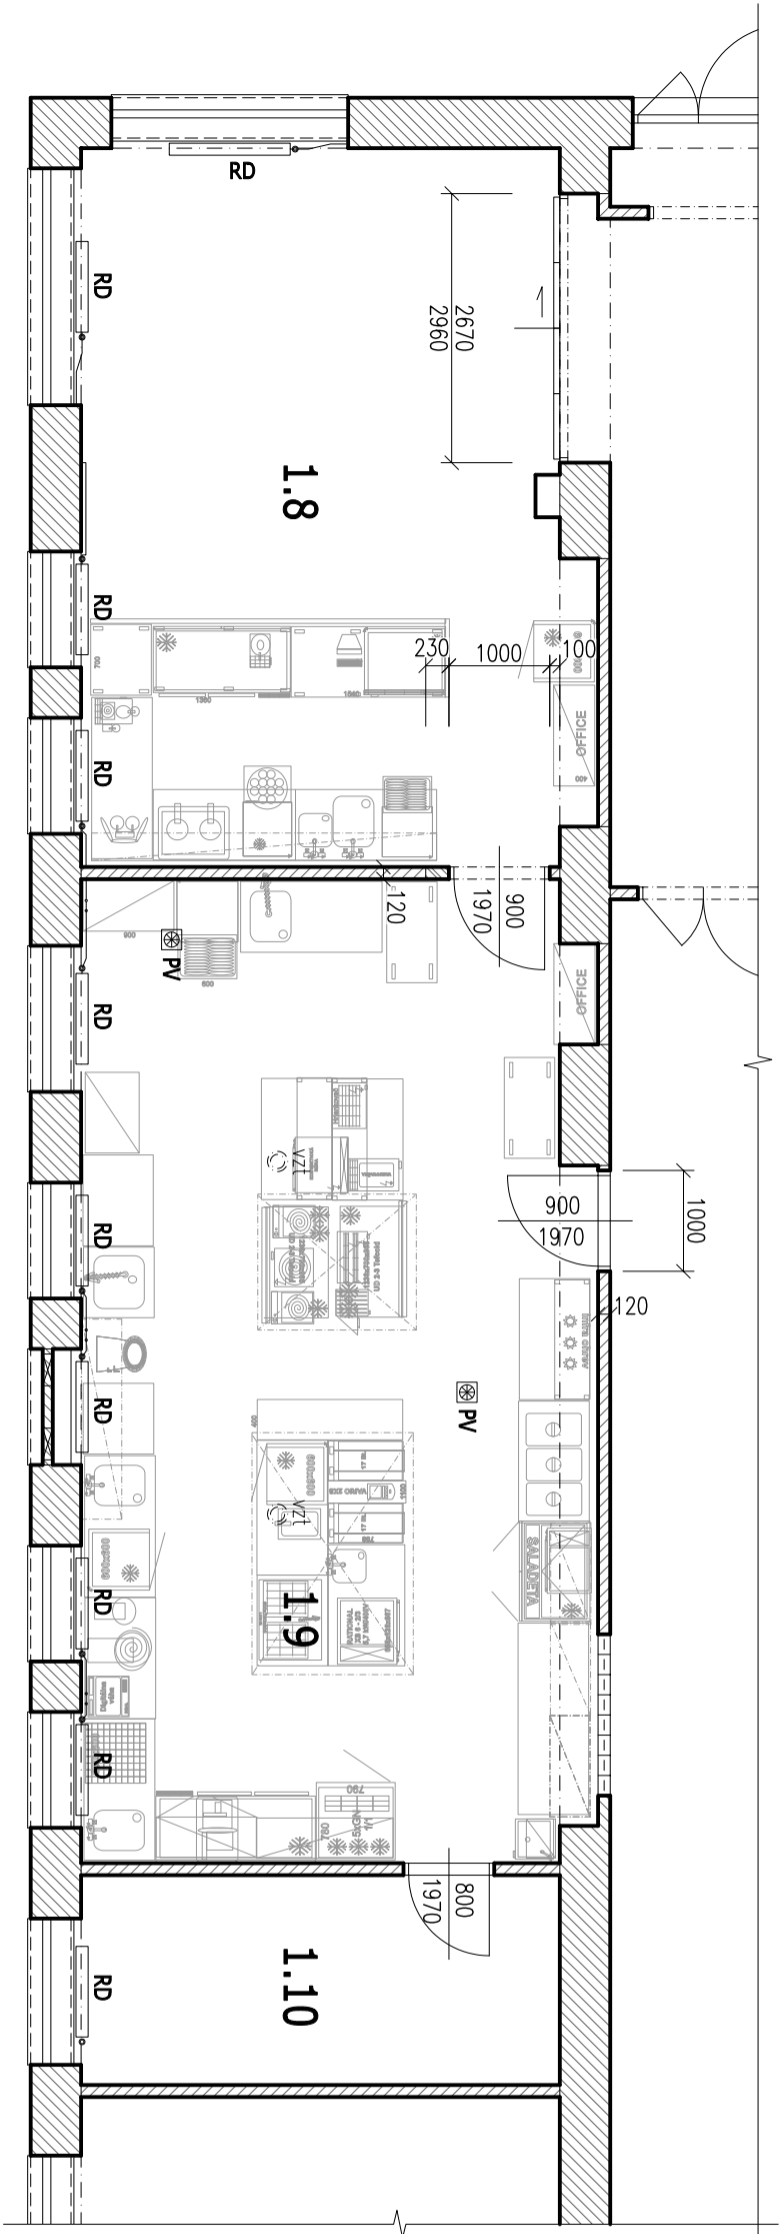

LEGENDA MIESTNOSTÍ:


Č.M.	NÁZOV MIESTNOSTI	PLOCHA (m²)
1.8	ÚČEBŇA STOLOVANIA	
1.9	CVIČNÁ KUCHYŇA	49.83
1.10	SKLADOVACÍ PRIESTOR	10.02

LEGENDA:

RD	Vykurovacie teleso (Radiátor doskový)
VZt	Vzduchotechnika
PV	Podlahové vpusť

LEGENDA MATERIÁLOV:

	- OBVODOVÉ A VNÚTORNÉ NOSNÉ MURIVO: Zmiešané tehlovo-beťónové murivo + vop.centová omietka, hr. 500 mm
	- VNÚTORNÉ NENOSNÉ MURIVO: Tehlové murivo + vop.centová omietka, hr. 120 mm
	- SKLOBETÓN: hr. 120 mm
	- NOVÉ VNÚTORNÉ NENOSNÉ MURIVO: Tehlové murivo + vop.centová omietka alt. pôrobetón, hr. 120 mm

ZODP. PROJEKTANT	VYPRACOVAL	KRESIL	
Ing. I. Tasler	Ing. L. Durdák	Ing. L. Durdák	
INVESTOR:	Stredná odborná škola techniky a služieb Laškovského 3, 977 01 Brezno		
STAVBA:	Podpora komplexného rozvoja stredného odborného vzdelávania		
STAVEBNÝ OBJEKT:	SO.02 – Cvičná kuchyňa a učebňa stolovania		
MIESTO STAVBY:	Brezno, p.č. 3247/8,11,14 (KN-C Brezno)		
OBSAH:	Pôdorys - navrhovaný stav		
Projektová kancelária KONSTRUKT STEEL, s.r.o. Rázusova 51 977 01 Brezno			
FORMÁT	2x44		
DÁTUM	August 2023		
STUPEŇ PROJEKTU	PROJEKT PRE STAVEBNÉ POVOLENIE		
Č. ZÁKAZY			
Č. KÓPJE			
MIERKA:	1:75	ČÍS. VÝKRESU:	4