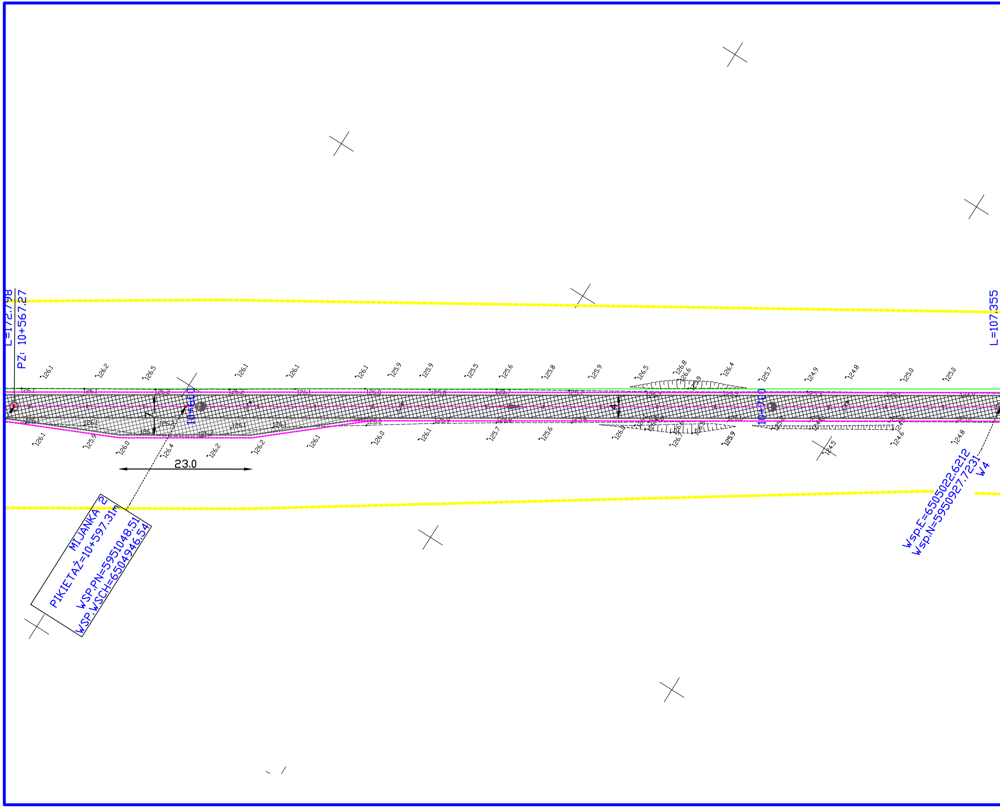
L=172.798
PZ: 10+567.27
10+600
10+700
L=107.355
23.0
MIJANKA 2
PIKIETAŻ=10+597.31m
WSP.PN=5951048.51
WSP.WSCH=6504946.54
Wsp.E=6505022.6212
Wsp.N=5950927.7231
W4
126.1
126.2
126.5
126.1
126.1
126.1
125.9
125.9
125.5
125.6
125.8
125.9
126.5
126.8
126.6
126.4
125.7
124.9
124.8
125.0
125.0
126.1
125.9
126.0
126.4
126.2
126.2
126.1
126.0
126.1
125.7
125.6
126.0
126.7
125.9
124.5
124.6
124.8

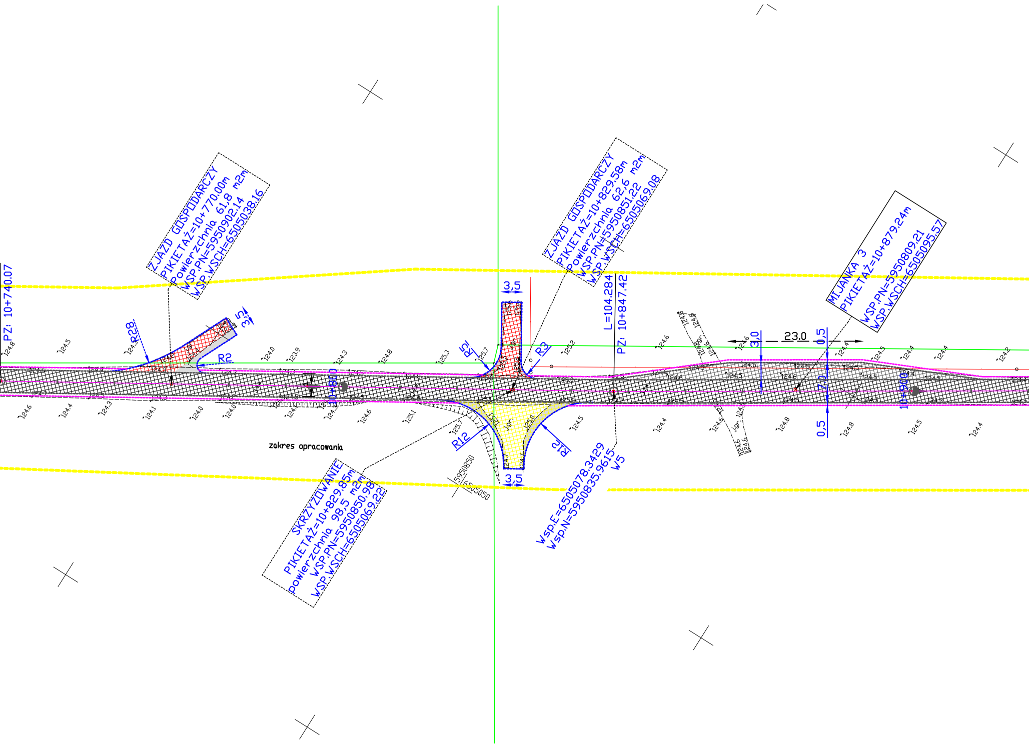
ZJAZD GOSPODARCZY
PIKIETAŻ=10+770,00m
Powierzchnia 61,8 m2m
WSP.PN=5950902,14
WSP.WSCH=6505038,16
ZJAZD GOSPODARCZY
PIKIETAŻ=10+829,58m
Powierzchnia 62,6 m2m
WSP.PN=5950851,22
WSP.WSCH=6505069,08
MIJANKA 3
PIKIETAŻ=10+879,24m
WSP.PN=5950809,21
WSP.WSCH=6505095,57
SKRZYŻOWANIE
PIKIETAŻ=10+829,85m
powierzchnia 98,5 m2m
WSP.PN=5950850,98
WSP.WSCH=6505069,22
PZ: 10+740.07
R28
R2
5
3,
3,5
R
5
R3
L=104.284
PZ: 10+847.42
23.0
3,0
0,5
7,0
0,5
10+800
10+900
R12
R12
3,5
Wsp.E=6505078,3429
Wsp.N=5950835,9615
W5
5950850
6505050
zakres opracowania
Jgr.
124,8
124,5
124,3
124,0
123,9
124,3
124,8
125,3
125,7
125,2
124,6
124,6
124,4
124,5
124,4
124,4
124,2
124,6
124,4
124,3
124,1
124,0
124,0
124,6
125,1
125,7
124,5
124,4
124,6
124,8
124,8
124,5
124,4

MAPA DO CELÓW PROJEKTOWYCH
SKALA 1:500
ZWIERZYNIEC DZ. 8159/2, 8159/3, 8160/2, 8160/3, 8166/1, 8166/2, 8167/1, 8167/2, 8173/1, 8173/2, 8174/2, 8174/1, 539/1, 547/1, 543/1

Województwo:	kujawsko-pomorskie
Powiat:	tucholski
Gmina:	041605_2 Śliwice
Obręb ewidencyjny:	041605_2.0017 Zwierzyniec
Wykonawca prac geodezyjnych:	MJC GEODEZJA SP. Z O.O. ul. Świerkowa 1, 89-620 Powałki NIP: 5552131286 tel. 602-342-259
Id. zgłoszenia prac geodezyjnych:	GK.II.6642.1711.2023
Kierownik prac geodezyjnych:	mgr inż. Jakub Chomiak nr upr. 22347 zakres 1, 2, 4
Układ współrzędnych:	PL-2000
Układ wysokości:	PL-EVRF2007-NH
Data opracowania:	10.11.2023 r.
Opracował:	mgr inż. Jakub Chomiak

Poświadczam, że niniejszy dokument został opracowany w wyniku prac geodezyjnych i kartograficznych, których rezultaty zawiera operat techniczny pozytywnie zweryfikowany. Jednocześnie informuję, że jestem świadomy odpowiedzialności karnej za złożenie fałszywego oświadczenia.

Identyfikator zgłoszenia prac geodezyjnych	GK.II.6642.1711.2023
Organ służby geodezyjnej, który otrzymał zgłoszenie	Starosta Tucholski
Wykonawca prac geodezyjnych	MJC GEODEZJA SP. Z O.O. NIP: 5552131286
Nr oraz data sporządzenia dokumentu zawierającego wynik pozytywnej weryfikacji	GK.II.6642.1711.2023_18619 z dnia 09-01-2024
Imię i nazwisko oraz nr uprawnień zawodowych kierownika prac	Jakub Chomiak Nr uprawnień 22347

GEODETA UPRAWNIONY
mgr inż. Jakub Chomiak
nr upr. 22347

Signed by / Podpisano przez:
Jakub Józef Chomiak
Date / Data:
2024-01-09 13:30

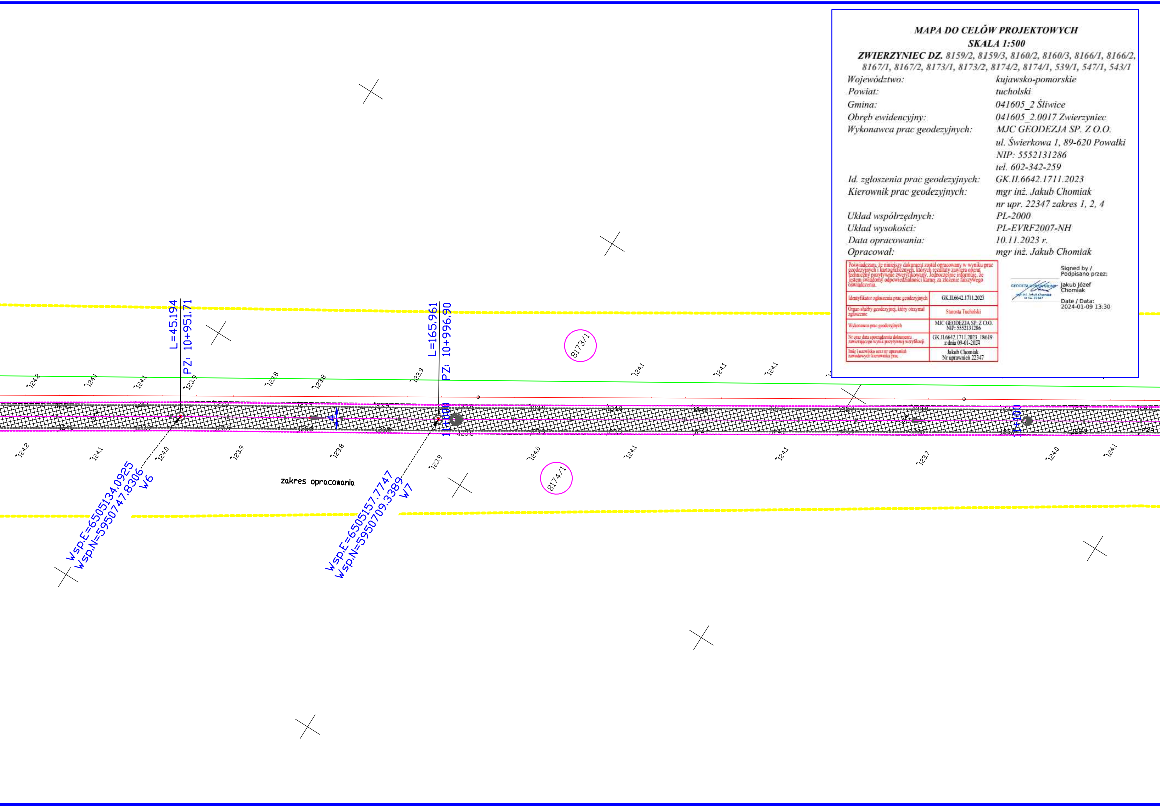
L=45.194
PZ: 10+951.71
L=165.961
PZ: 10+996.90
8173/1
8174/1
11+000
11+100
zakres opracowania
Wsp.E=6505134.0925
Wsp.N=5950747.8306
W6
Wsp.E=6505157.7747
Wsp.N=5950709.3389
W7
124.2
124.1
124.1
123.9
123.8
123.8
123.9
124.1
124.1
124.1
124.2
124.1
124.0
123.9
123.8
123.9
124.0
124.1
124.1
123.7
124.0
124.1

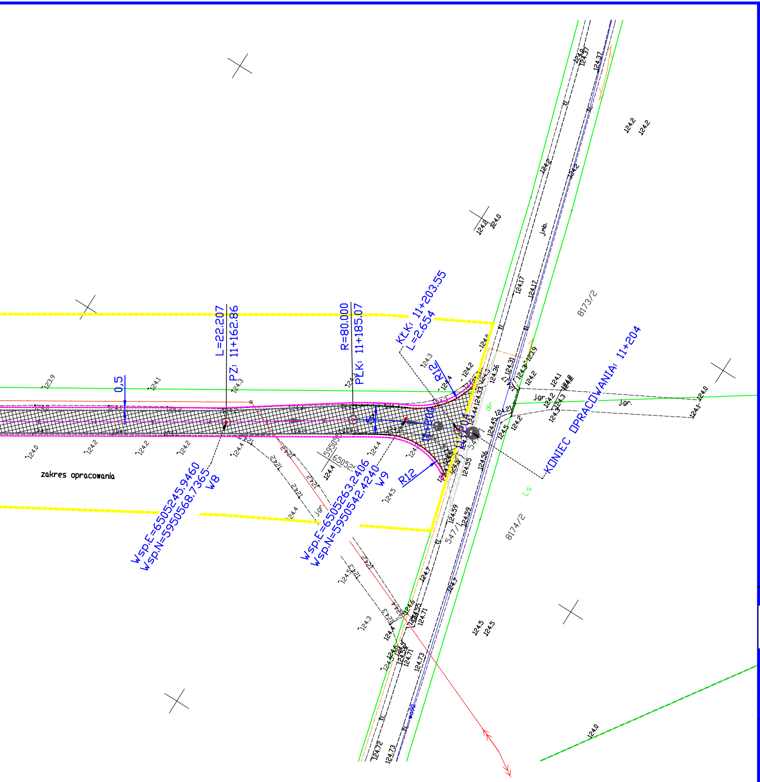
0,5
L=22.207
PZ: 11+162.86
R=80.000
PLK: 11+185.07
KŁK: 11+203.55
L=2.654
R12
11+200
11+204
R12
KONIEC OPRACOWANIA: 11+204
zakres opracowania
Wsp.E=6505245.9460
Wsp.N=5950568.7365
W8
Wsp.E=6505263.2406
Wsp.N=5950542.4240
W9
8173/2
8174/2
Jgr.

LEGENDA **DROGOWA**

▬ ▬	Zakres opracowania
○	działki objęte opracowaniem
▭	poszerzenie nawierzchni tłuczniwej
▨	jezdnia – nawierzchnia bitumiczna
▨	nawierzchnia tłuczniowa – skrzyżowania pożarowe
▨	zjazd zwykły wg odrębnego opracowania
▨	nawierzchnia tłuczniowa – zjazdy gospodarcze
▬ ▬	krawędz jezni bitumicznej
▬ ▬	krawędz nawierzchni tłuczniowej
▬ ▬	krawędz pobocza

Niniejszym oświadczam, że projekt zagospodarowania terenu opracowano metodą elektroniczną

na bazie mapy sytuacyjno-wysokościowej , która jest zgodna z orginałem przyjętym do zadobu

Powiatowego Ośrodka dokumentacji Geodezyjnej i Kartograficznej w Tucholi nr GK.II.6642.1711.2023_18619. z dnia 09.01.2024.

podpis

mgr. inz Arkadiusz Malinowski

uprawnienia budowlane nr KUP/0142/PBD/21

do projektowania bez ograniczeń w specj. drogowej w zakresie dróg

ZAMAWIAJĄCY:	Nadleśnictwo Woziwoda, Woziwoda 3, 89-504 Legbąd					
STAFIL Dominika Malinowska	STAFIL Dominika Malinowskaul. Okrężna 4 86-141 Lniano					
	Nazwa zadania: Przebudowa drogi pożarowej nr 6 w Leśnictwie Wilcze Doły , gm. ŚLiwice					
Data: maj 2024	Obiekt: droga wewnetrzna					
Skala: 1:500	Temat: Projekt zagospodarowania terenu				Nr rys.: 2.2	
Faza:	Branża:	Funkcja:	Imię nazwisko:	uprawnienia:	podpis:	data:
PB	D	Projektował:	Arkadiusz Malinowski	uprawnienia budowlane nr KUP/0142/PBD/21 do projektowania bez ograniczeń w specj. drogowej w zakresie dróg		07.05.2024
		Sprawdził:	Roman Stanisławski	uprawnienia budowlane 146/44/96 do projektowania bez ograniczeń		07.05.2024
		Opracowała	Dominika Malinowska			07.05.2024