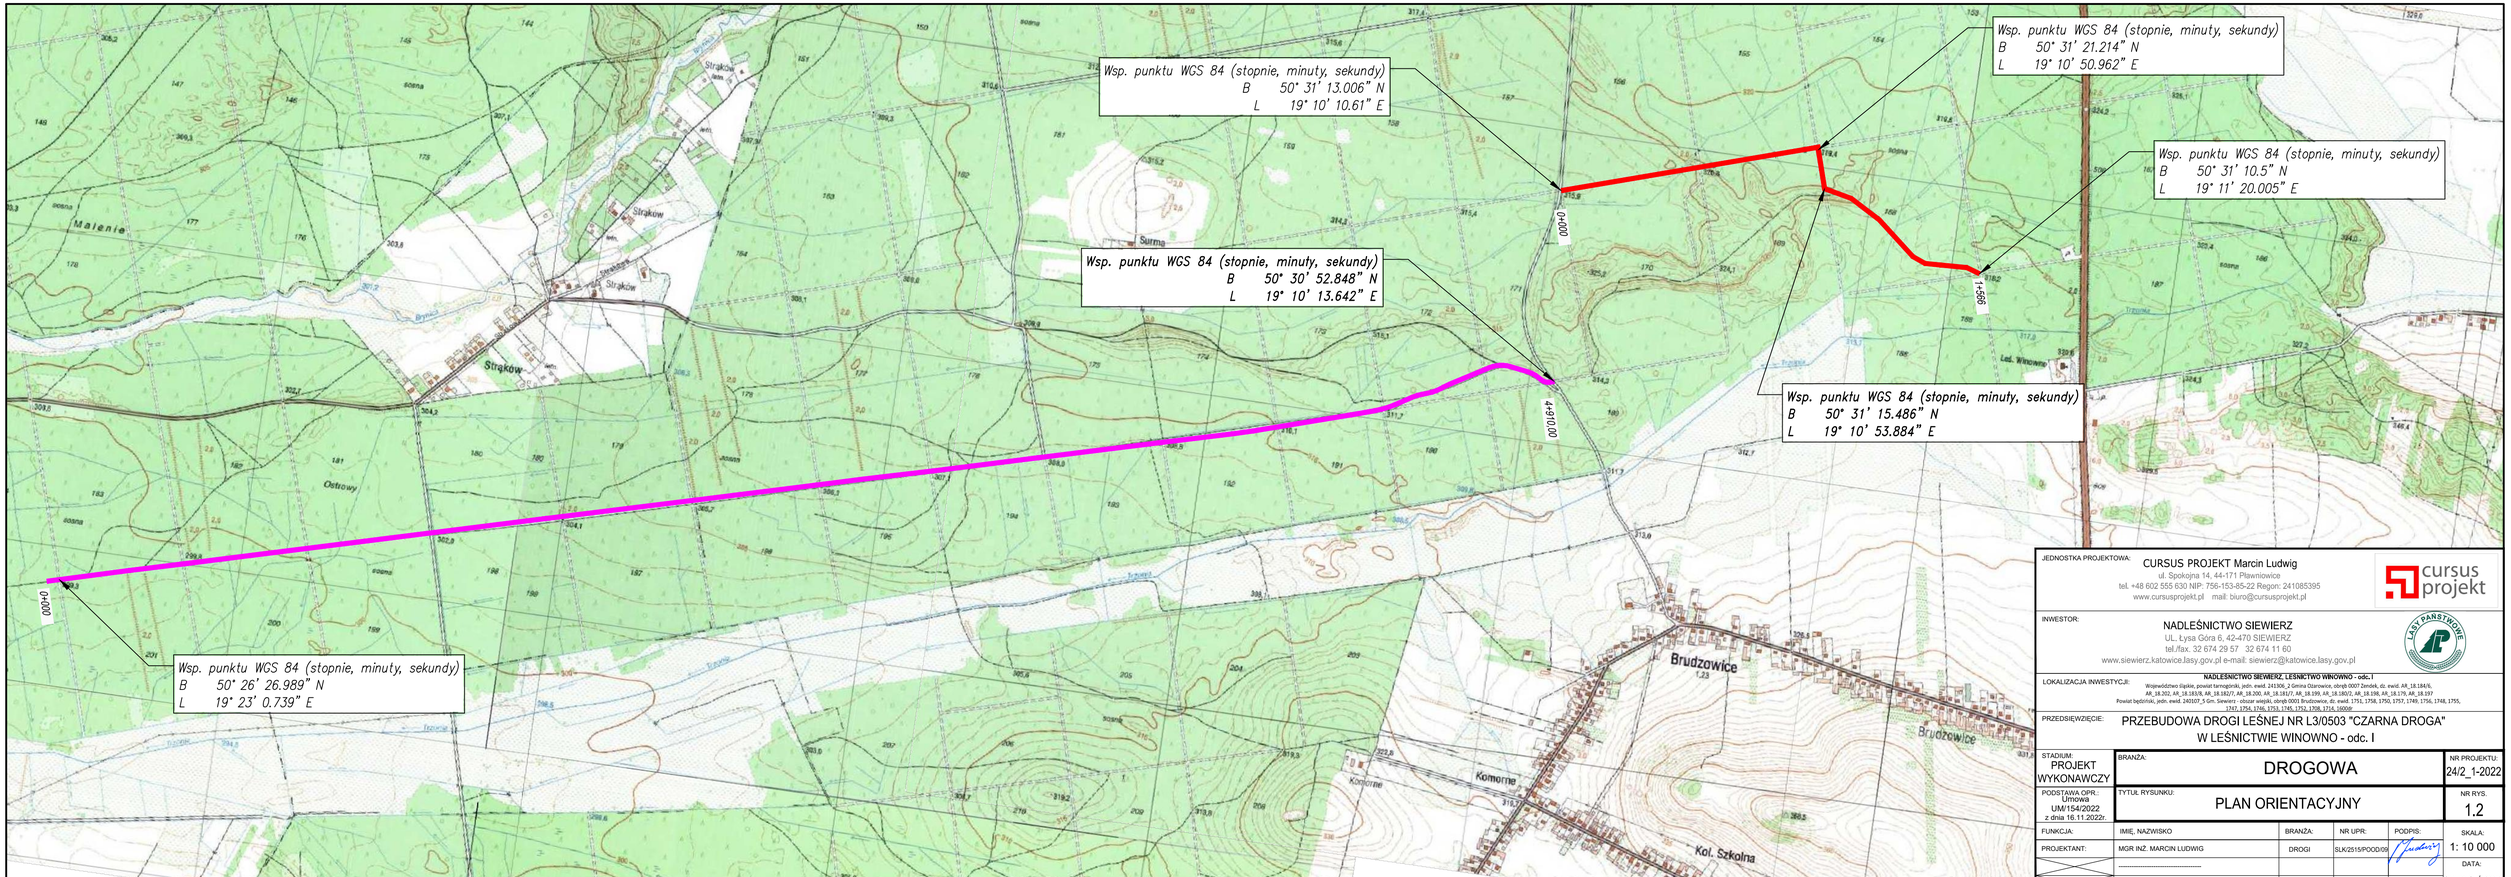


297x825

JEDNOSTKA PROJEKTOWA:
CURSUS PROJEKT Marcin Ludwig
ul. Spokojna 14, 44-171 Pławniowice
tel. +48 602 555 630 NIP: 756-153-85-22 Regon: 241085395
www.cursusprojekt.pl mail: biuro@cursusprojekt.pl

INWESTOR:
NADLEŚNICTWO SIEWIERZ
UL. Łysa Góra 6, 42-470 SIEWIERZ
tel./fax. 32 674 29 57 32 674 11 60
www.siewierz.katowice.lasy.gov.pl e-mail: siewierz@katowice.lasy.gov.pl

LOKALIZACJA INWESTYCJI: **NADLEŚNICTWO SIEWIERZ, LEŚNICTWO WINOWNO - odc. I**
Województwo Śląskie, powiat tarnogórski, jedn. ewid. 241306_2 Gmina Ożarowice, obręb 0007 Zendek, dz. ewid. AR_18.184/6, AR_18.202, AR_18.183/8, AR_18.182/7, AR_18.200, AR_18.181/7, AR_18.199, AR_18.180/2, AR_18.198, AR_18.179, AR_18.197
Powiat będziński, jedn. ewid. 240107_5 Gm. Siewierz - obszar wiejski, obręb 0001 Brudzowice, dz. ewid. 1751, 1758, 1750, 1757, 1749, 1756, 1748, 1755, 1747, 1754, 1746, 1753, 1745, 1752, 1708, 1754, 1800/4

PRZEDSIĘWZIĘCIE:
PRZEBUDOWA DROGI LEŚNEJ NR L3/0503 "CZARNA DROGA" W LEŚNICTWIE WINOWNO - odc. I

| | | |
|---|---|---|
| STADIUM: PROJEKT WYKONAWCZY | BRANŻA: DROGOWA | NR PROJEKTU: 24/2_1-2022 |
| PODSTAWA OPR.: Umowa UM/154/2022 z dnia 16.11.2022r. | TYTUŁ RYSUNKU: PLAN ORIENTACYJNY | NR RYS. 1.2 |

| FUNKCJA: | IMIĘ, NAZWISKO | BRANŻA: | NR UPR: | PODPIS: | SKALA: |
|---|---|---|---|---|---|
| PROJEKTANT: | MGR INŻ. MARCIN LUDWIG | DROGI | SLK/2515/POOD/09 | | 1: 10 000 |
| | ..... | | | | DATA: |
| | ..... | | | | GRUDZIEŃ 2022 |