



výtah levý

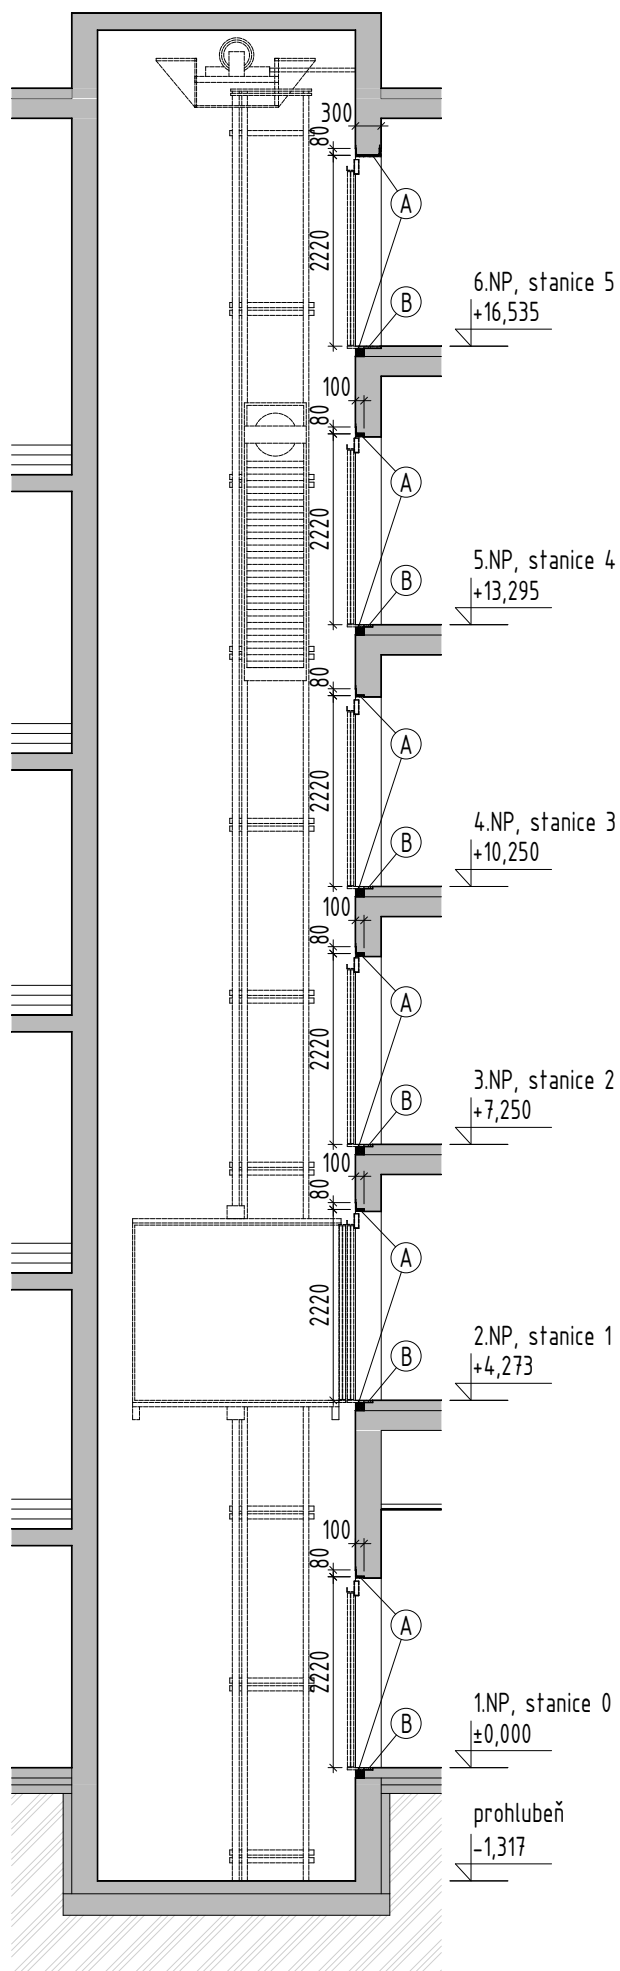

výtah pravý

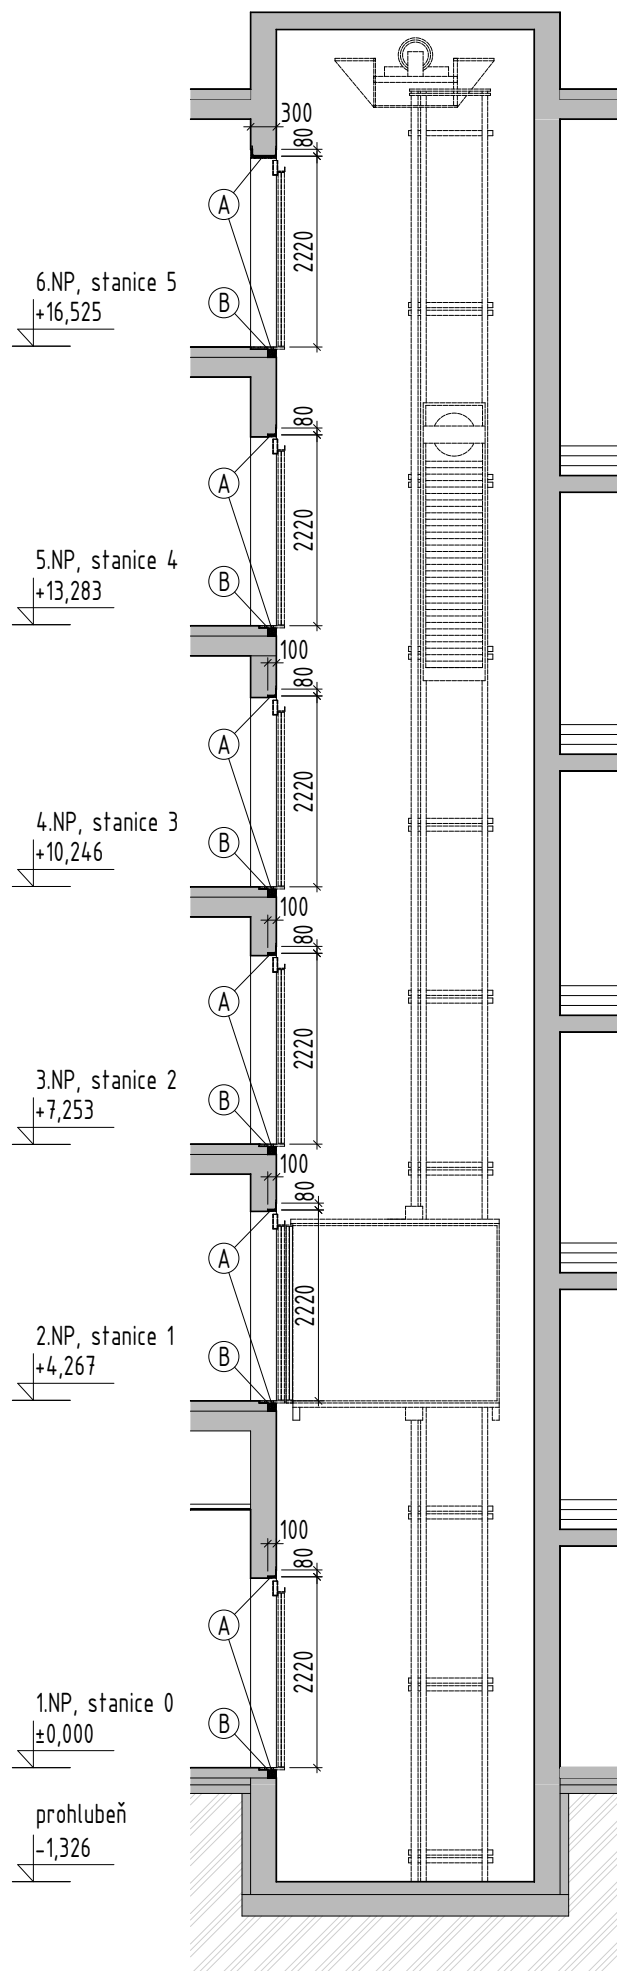

LEGENDA

Popis jednotlivých stavebních úprav uvedeny na výkresech č. D.11 až D.17

svislý řez výtahovou šachtou, demontáž výtahu+úprava stavebního otvoru

Radětiňská 2305, Pelhřimov, výkr. č. D.18