LEGENDA ZARIADENI – JE VYPISANA VO VYKRESE SCHEMY ZAPOJENIA

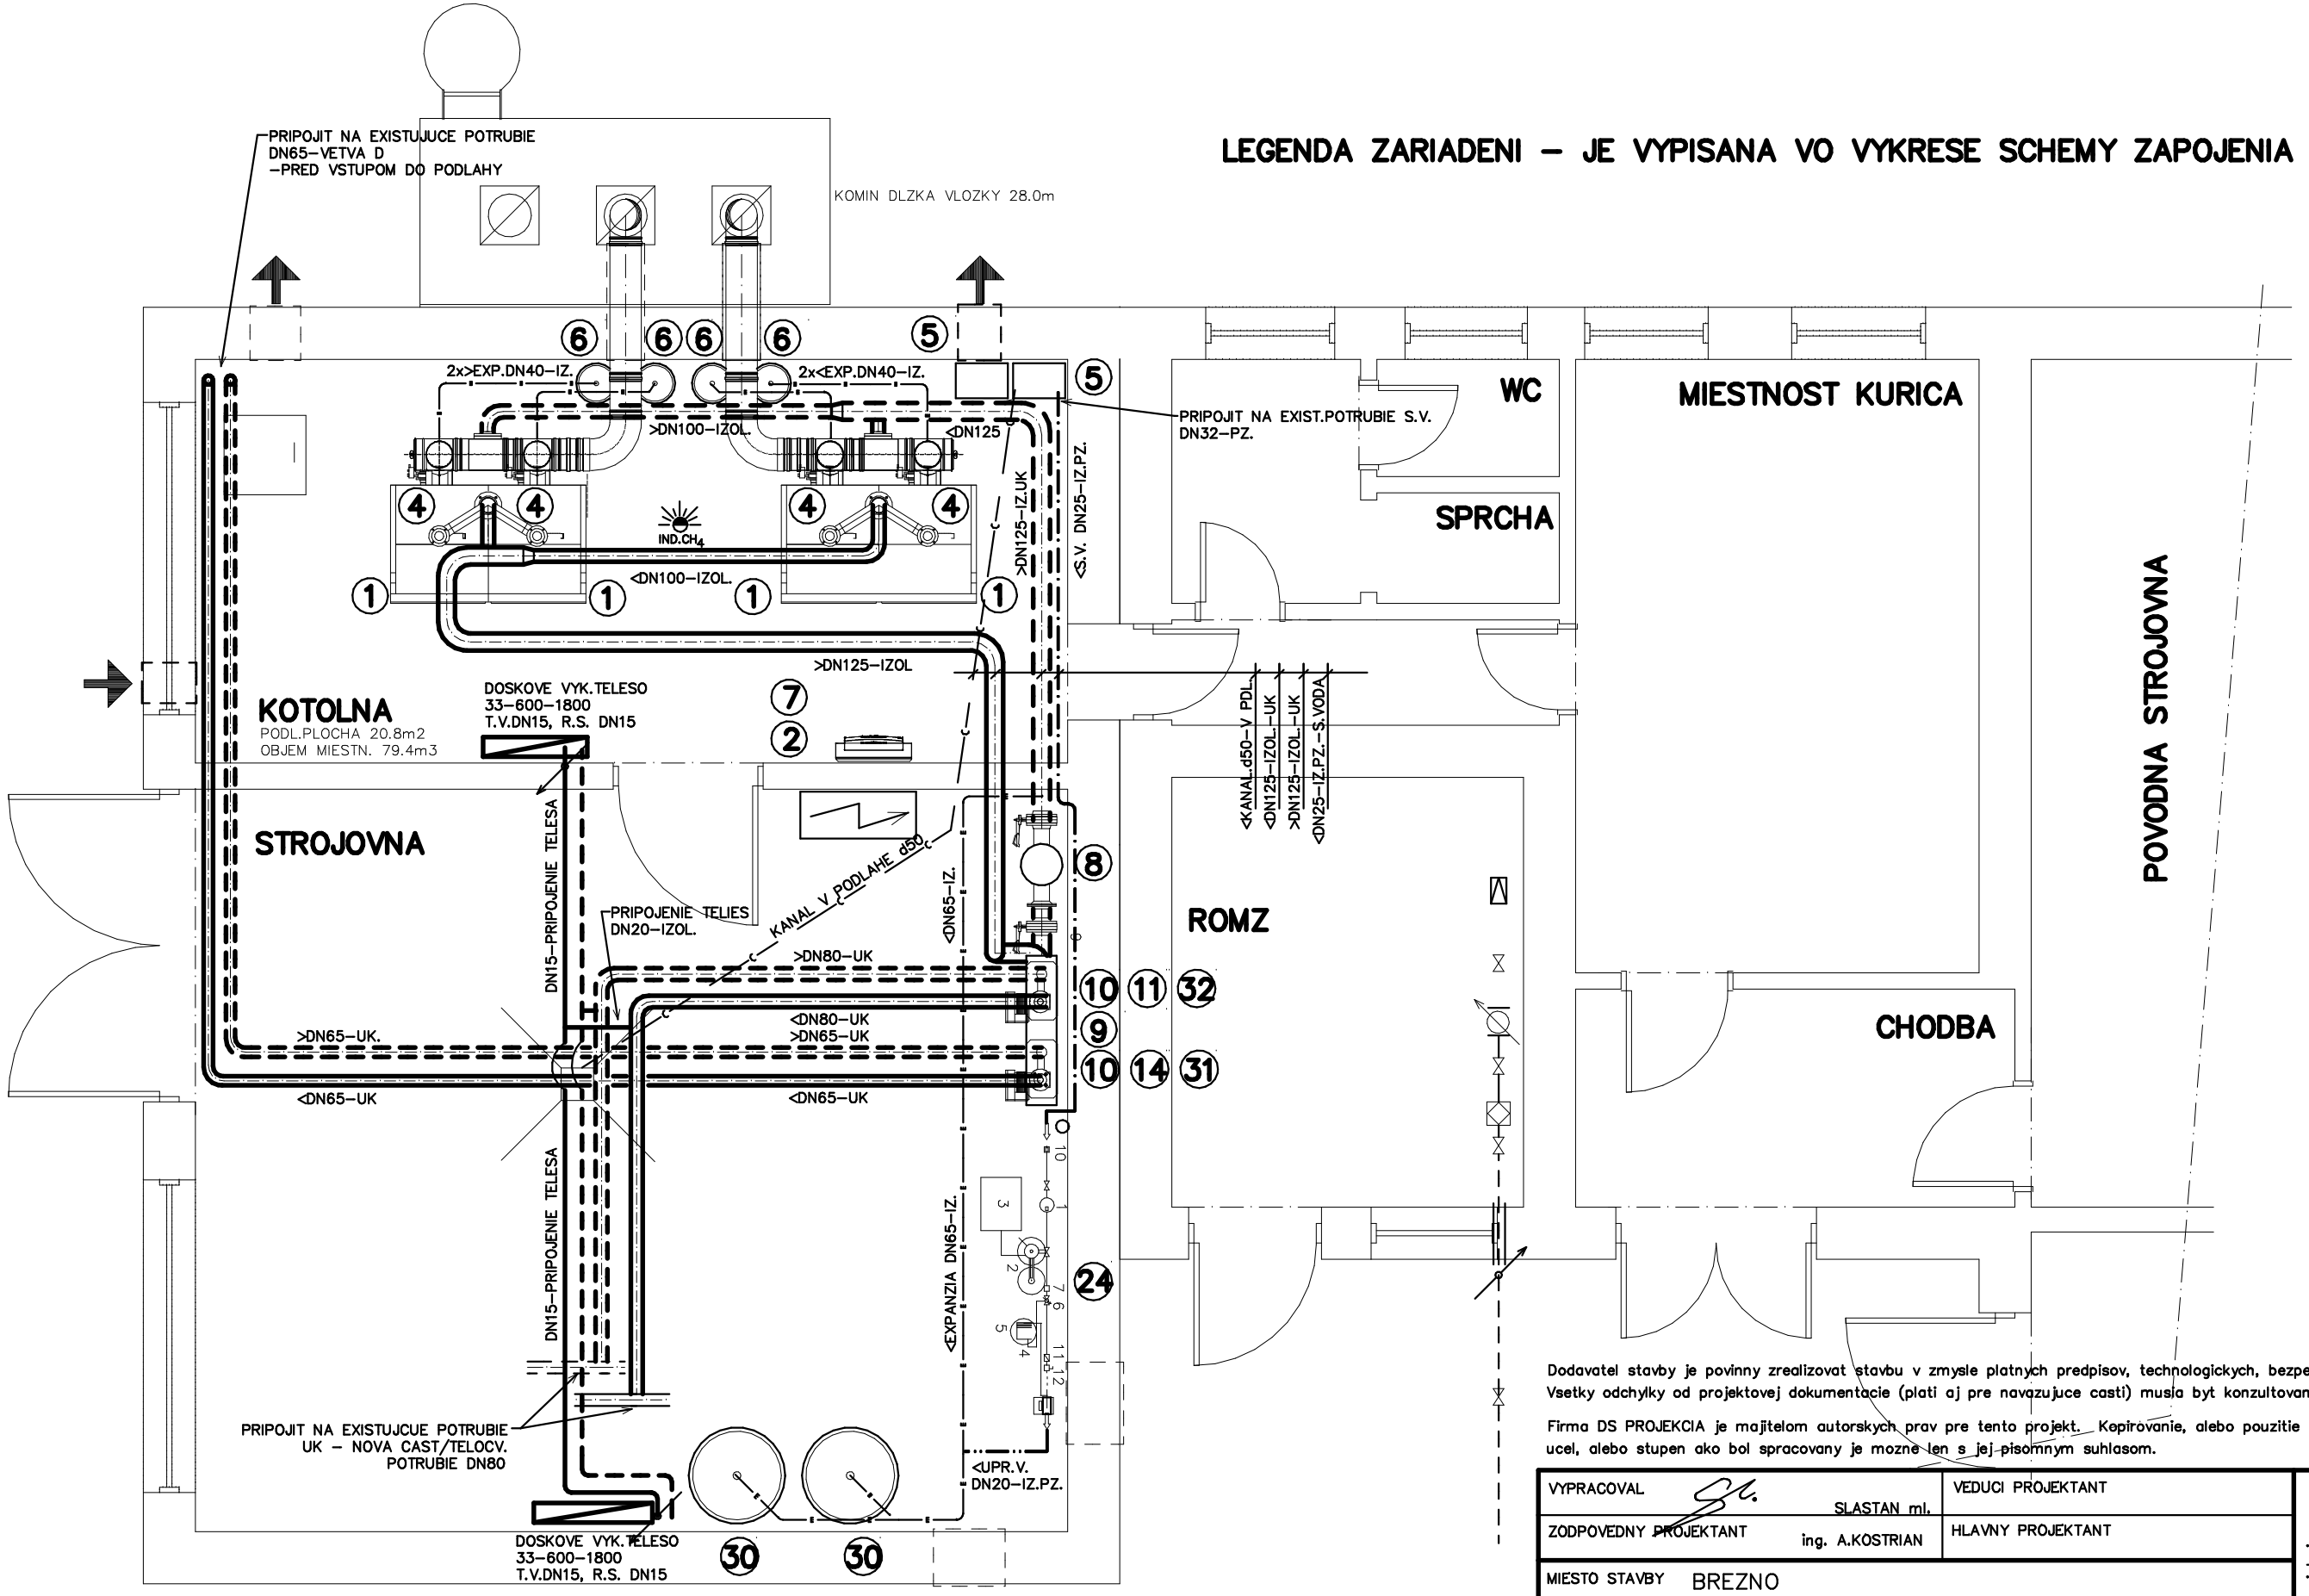

Dodavatel stavby je povinny zrealizovat stavbu v zmysle platnych predpisov, technologickych, bezpecnostnych a vyrobnych postupov.! Vsetky odchylky od projektovej dokumentacie (plati aj pre navazujuce casti) musia byt konzultovane so spracovatelom projektu!

Firma DS PROJEKCIA je majitelom autorskych prav pre tento projekt. Kopirovanie, alebo pouzitie projektu alebo jeho casti pre iny ucel, alebo stupen ako bol spracovany je mozne len s jej pisomnym suhlasom.

VYPRACOVAL	SLASTAN ml.	VEDUCI PROJEKTANT	
ZODPOVEDNY PROJEKTANT	ing. A.KOSTRIAN	HLAVNY PROJEKTANT	
MIESTO STAVBY	BREZNO		
INVESTOR	GYMNAZIUM J.CHALUPKU, BREZNO		
NAZOV STAVBY	**REKONSTRUKCIA KOTOLNE GYMNAZIUM J.CHALUPKU, BREZNO**	DATUM	04/2024
		STUPEN	PS
SO	SO–01 PLYNOVA KOTOLNA	FORMAT	A3
CAST	UK A ZARIADENIE KOTOLNE	MIERKA	1"50
NAZOV VYKRESU	**PODORYS KOTOLNE–POTRUBNY ROZVOD**	ARCHIVNE CISLO	v.c. 3

DS projekcia s.r.o.
Na Troskach 3
Banska Bystrica
tel. 0903 520257

DS PROJEKCIA

CISLO KOPIE

SETRIME NASE LESY A PRIRODU

TLACIME NA RECYKLOVANY PAPIER