Rzut parteru

skala 1:50

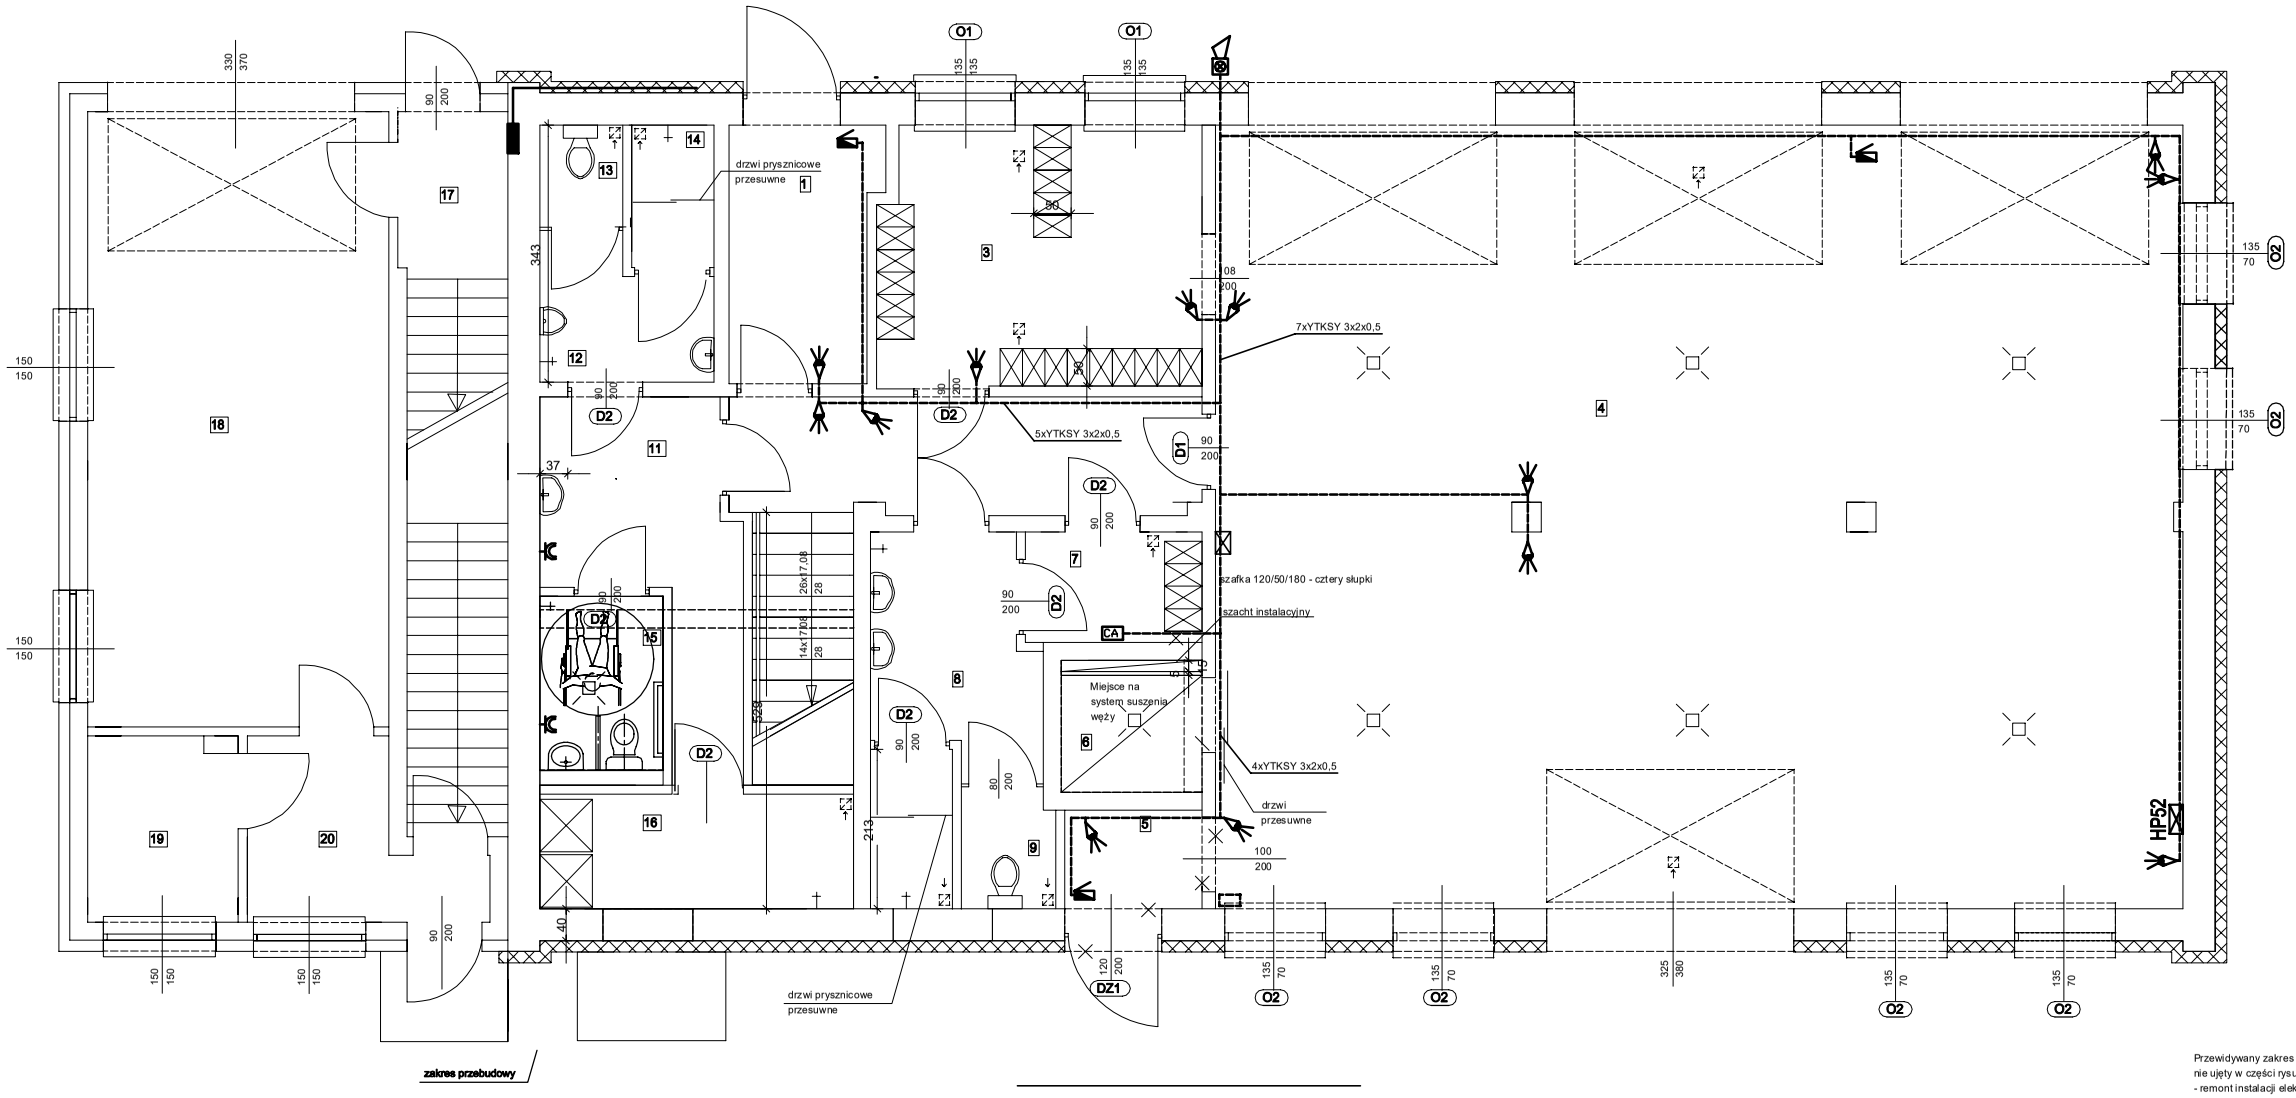

Lista pomieszczeń części OSP:

Nr	Nazwa	Powierzchnia	Wyk. podłogi
1	**wiatrołap**	6.59 m²	płytki ceram.
2	**Komunikacja**	9.82 m²	płytki ceram.
3	szatnia meska	**14.91 m²**	płytki ceram.
4	garaz	**134.74 m²**	**posadzka przemysłowa**
5	**komunikacja**	**2.15 m²**	płytki ceram.
6	pom suszenia wezy	2.83 m²	płytki ceram.
7	szatnia damska	3.34 m²	płytki ceram.
8	**przedsionek łazienki damskiej**	6.33 m²	płytki ceram.
9	wc damskie	**1.89 m²**	płytki ceram.
10	**kabina natryskowa damska**	2.20 m²	płytki ceram.
11	**przedsionek łazienek**	8.58 m²	płytki ceram.
12	**łazienka meska**	3.79 m²	płytki ceram.
13	wc męskie	**1.41 m²**	płytki ceram.
14	kabina natryskowa męska	**1.97 m²**	płytki ceram.
15	**wc dla niepeln.**	3.97 m²	płytki ceram.
16	**pralnia / suszarnia**	**6.18 m²**	płytki ceram.

Powierzchnia użytkowa części OSP - 212,21 m²

Lista pomieszczeń części postoju karetki:

17	18	19	20
komunikacja	garaż	pom. gosp.	**komunikacja**
12.71 m²	**32.51 m²**	4.70 m²	5.67 m²
płytki ceram.	płytki ceram.	płytki ceram.	płytki ceram.

Powierzchnia użytkowa części postoju karetek - 56,3 m²
Powierzchnia użytkowa razem - 268,51 m²

cyfrowa czujka PIR
sygnalizator zewnetrzny
manipulator systemu alarm. LCD
CA centrala alarmowa 16 liniowa

Przewidywany zakres projektu
nie ujęty w części rysunkowej koncepcji:
- remont instalacji elektrycznej
- remont instalacji c.o. - wymiana grzejników pionów, odsłoniętych poziomów, instalacja termostatów
- ocieplenie całości elewacji
- wymiana stolarki okiennej i drzwiowej zewnętrznej
- częściowa wymiana stolarki wewnętrznej
- instalacja nagrzewnic elektrycznych w części garażowej
- remont posadzki w garażu
- dodanie systemu wentylacji w garażu
- wymiana silowników elektrycznych bram garażowych
- wymiana orynnowania
- wymiana daszków elewacyjnych
- wymiana starej bramy i części ogrodzenia
- instalacje podgrzewaczy ciepłej wody użytkowej

USŁUGI INWESTYCYJNE NADZORY BUDOWLANE KOSZTORYSOWANIE
Inż. SŁAWOMIR MAŃKA
87-300 BRODNICA GORCZENICA 98C

Przebudowa i Nadbudowa budynku użyteczności publicznej - Budynku OSP i stacji postoju karetek

Rysunek:
Rzut parteru - instalacja alarmowa

dz. nr 493/7, 493/4, obręb Górzno Miasto 1, Miasto Górzno

Projektował:
mgr inż. Paweł Dąbrowski
KUP/0064/POOE/14
do projektowania bez ograniczeń w specjalności instalacyjnej w zakresie sieci, instalacji i urządzeń elektrycznych i elektroenergetycznych

Sprawdził:
Leszek Dąbrowski
upr. proj. GP/1342/100/TO/93 do projektowania w specjalności instalac. w zakresie sieci, i instalacji elektr.

Inwestor: **Miasto i Gmina Górzno**
ulica Rynek 1
87-320 Górzno

Branża	Elektryczna
Skala	1:50
Data	03.2024
Nr. rysunku	E10

Nr strony