


1,0	Gniazda 1 faz. 230V
1,0	Gniazda 1 faz. 230V
1,0	Gniazda 3 faz. 400V
1,0	Gniazda 3 faz. 400V
0,3	Gniazda 3 faz. 400V brama automat.
0,3	sterownik bramy automat. zewn.
1,0	Gniazda 1 faz. 230V
1,0	Gniazda 1 faz. 230V
1,0	Gniazda 1 faz. 230V
1,0	Gniazda 1 faz. 230V
1,0	Gniazda 1 faz. 230V
1,0	Gniazda 1 faz. 230V
0,5	syrena alarm.
0,5	DSP
1,3	wciągarka do węży
0,5	nagrzewnice c.o.
1,1	odsysacz spalin
0,5	centrala went.
12,0	centrala went.
0,4	wentylatory
0,1	wentylatory
3,0	klimatyzator
3,0	klimatyzator
0,1	centralka CA

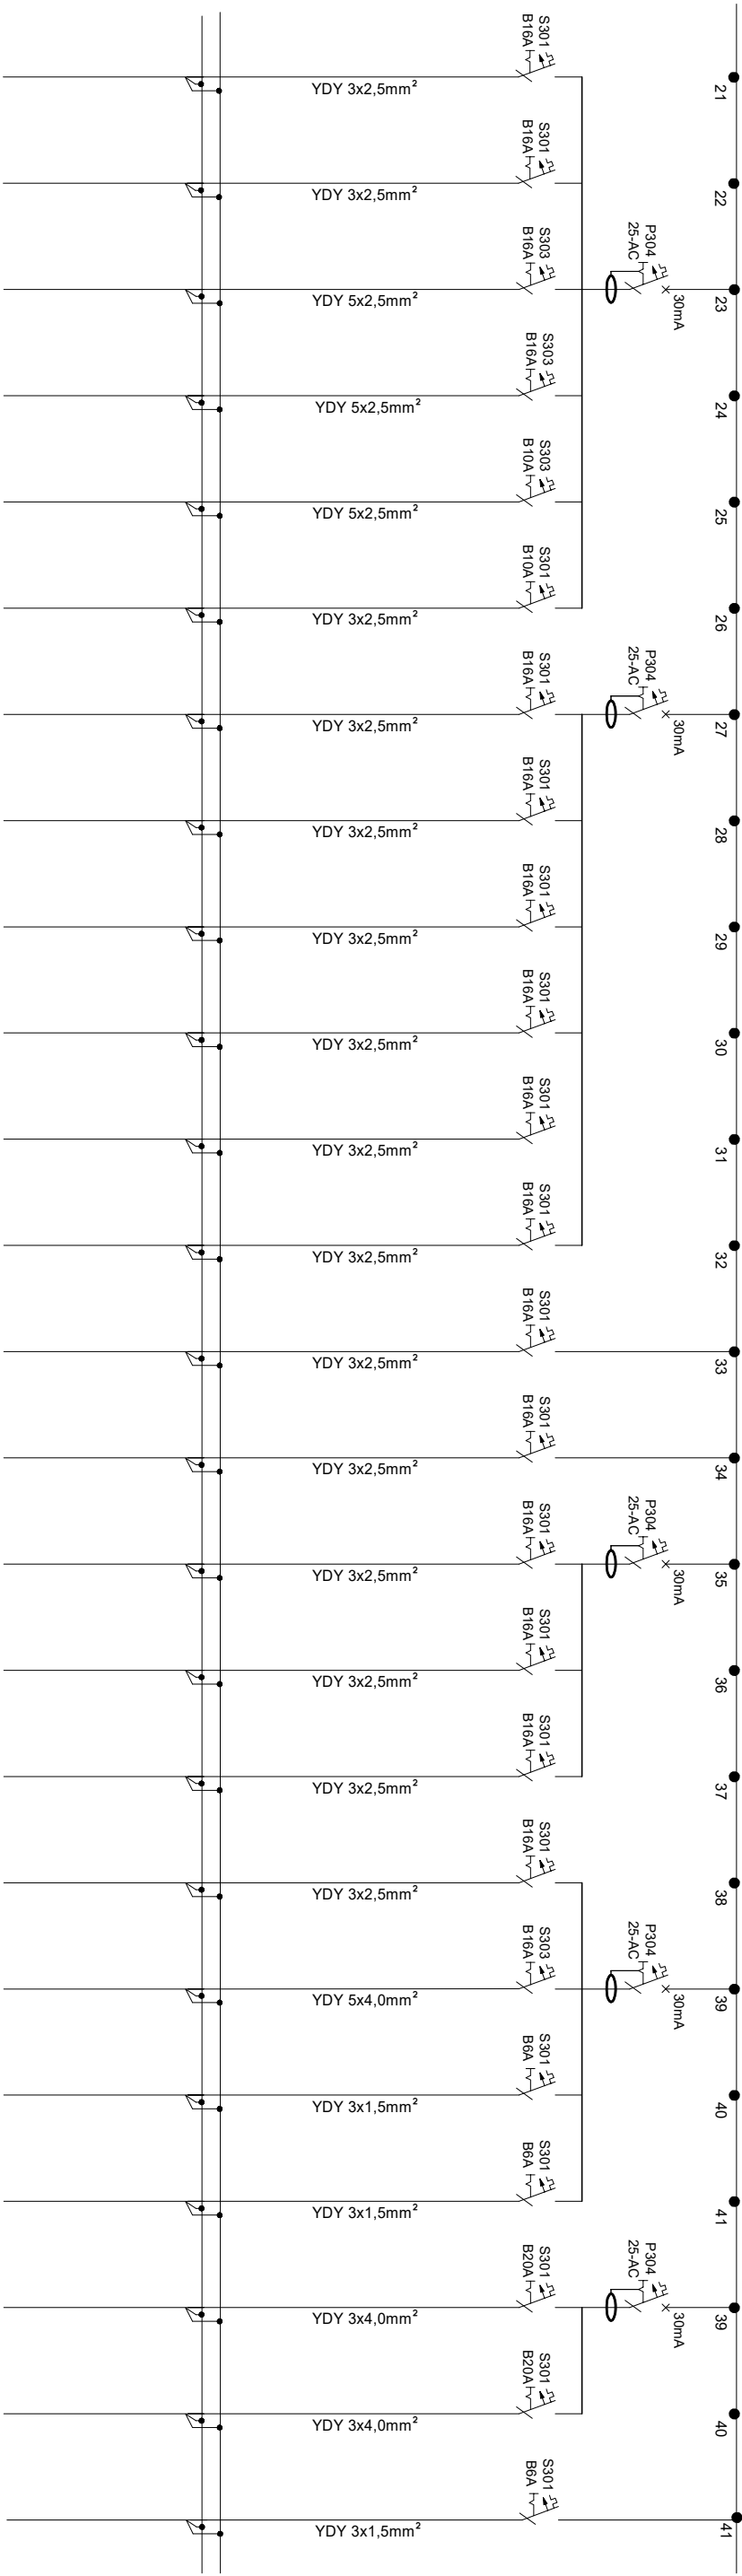

USŁUGI INWESTYCYJNE I NADZORY BUDOWLANE ROZSZCZEPY I NADZORY INŻ. SŁAWOMIR MAJWA 87-500 BRODNICA		GOSPODARSTWA SPC		Przebudowa i Nadbudowa budynku użyteczności publicznej - Budynku OSP i stacji postoju karetek	
Rysunek: Rozdzielnica RG		dz. nr 453/7, 453/8, objęty Górzno Miasto 1, Miasto Górzno			
Projektował: mgr inż. Paweł Dąbrowski KUP/0064/POOE/14		Sprawdził: Leszek Dąbrowski upr. proj. GP/7342/100/TO93 do projektowania w specjalności instalac. w zakresie sieci, instalacji elektr. i urządzeń elektrycznych i elektroenergetycznych			
Inwestor: Miasto Górzno ulica Rynek 1 87-520 Górzno		Branża Elektryczna		Nr strony	
		Skala			
		Data 03.2024			
		Nr. rysunku E12			