

Architektura  
Rzut I piętra

skala 1:50

Lista pomiarzeń części OSP:			
Nr	1	2	3
Nazwa	kommunikacja	przebieżenie (azylki) meszki	azylenka meška
Powierzchnia	30,05 m²	3,42 m²	6,05 m²
Wyk. podłogi	plytki ceram.	plytki ceram.	plytki ceram.

4	5
przedpok. łazienki dam./niep. 3,33 m <sup>2</sup> płytki ceram.	łaz. dam./niep. 3,90 m <sup>2</sup> płytki ceram.


6	7	9
biuro	sala	pom. socjalne
23,23 m <sup>2</sup>	134,75 m <sup>2</sup>	10,34 m <sup>2</sup>
wytk. techn.	plytki ceram.	plytki ceram.

Powierzchnia użytkowa części OSP - 214,67 m <sup>2</sup>
Lista pomieszczeń części postępu karetki:

10	11	12	13
komunikacja	komunikacja	pom. socjalne	izalanka
6,73 m <sup>2</sup>	11,58 m <sup>2</sup>	5,42 m <sup>2</sup>	6,82 m <sup>2</sup>
plytki ceram.	plytki ceram.	plytki ceram.	plytki ceram.

	14	15	16
pom. gospodarze		pokój	pokój
2,85 m <sup>2</sup>		3,93 m <sup>2</sup>	14,42 m <sup>2</sup>
pyłki ceram.		pyłki ceram.	pyłki ceram.

Powierzchnia użytkowa części postoju karetek - 51,75 m<sup>2</sup>  
Powierzchnia użytkowa razem - 266,42 m<sup>2</sup>

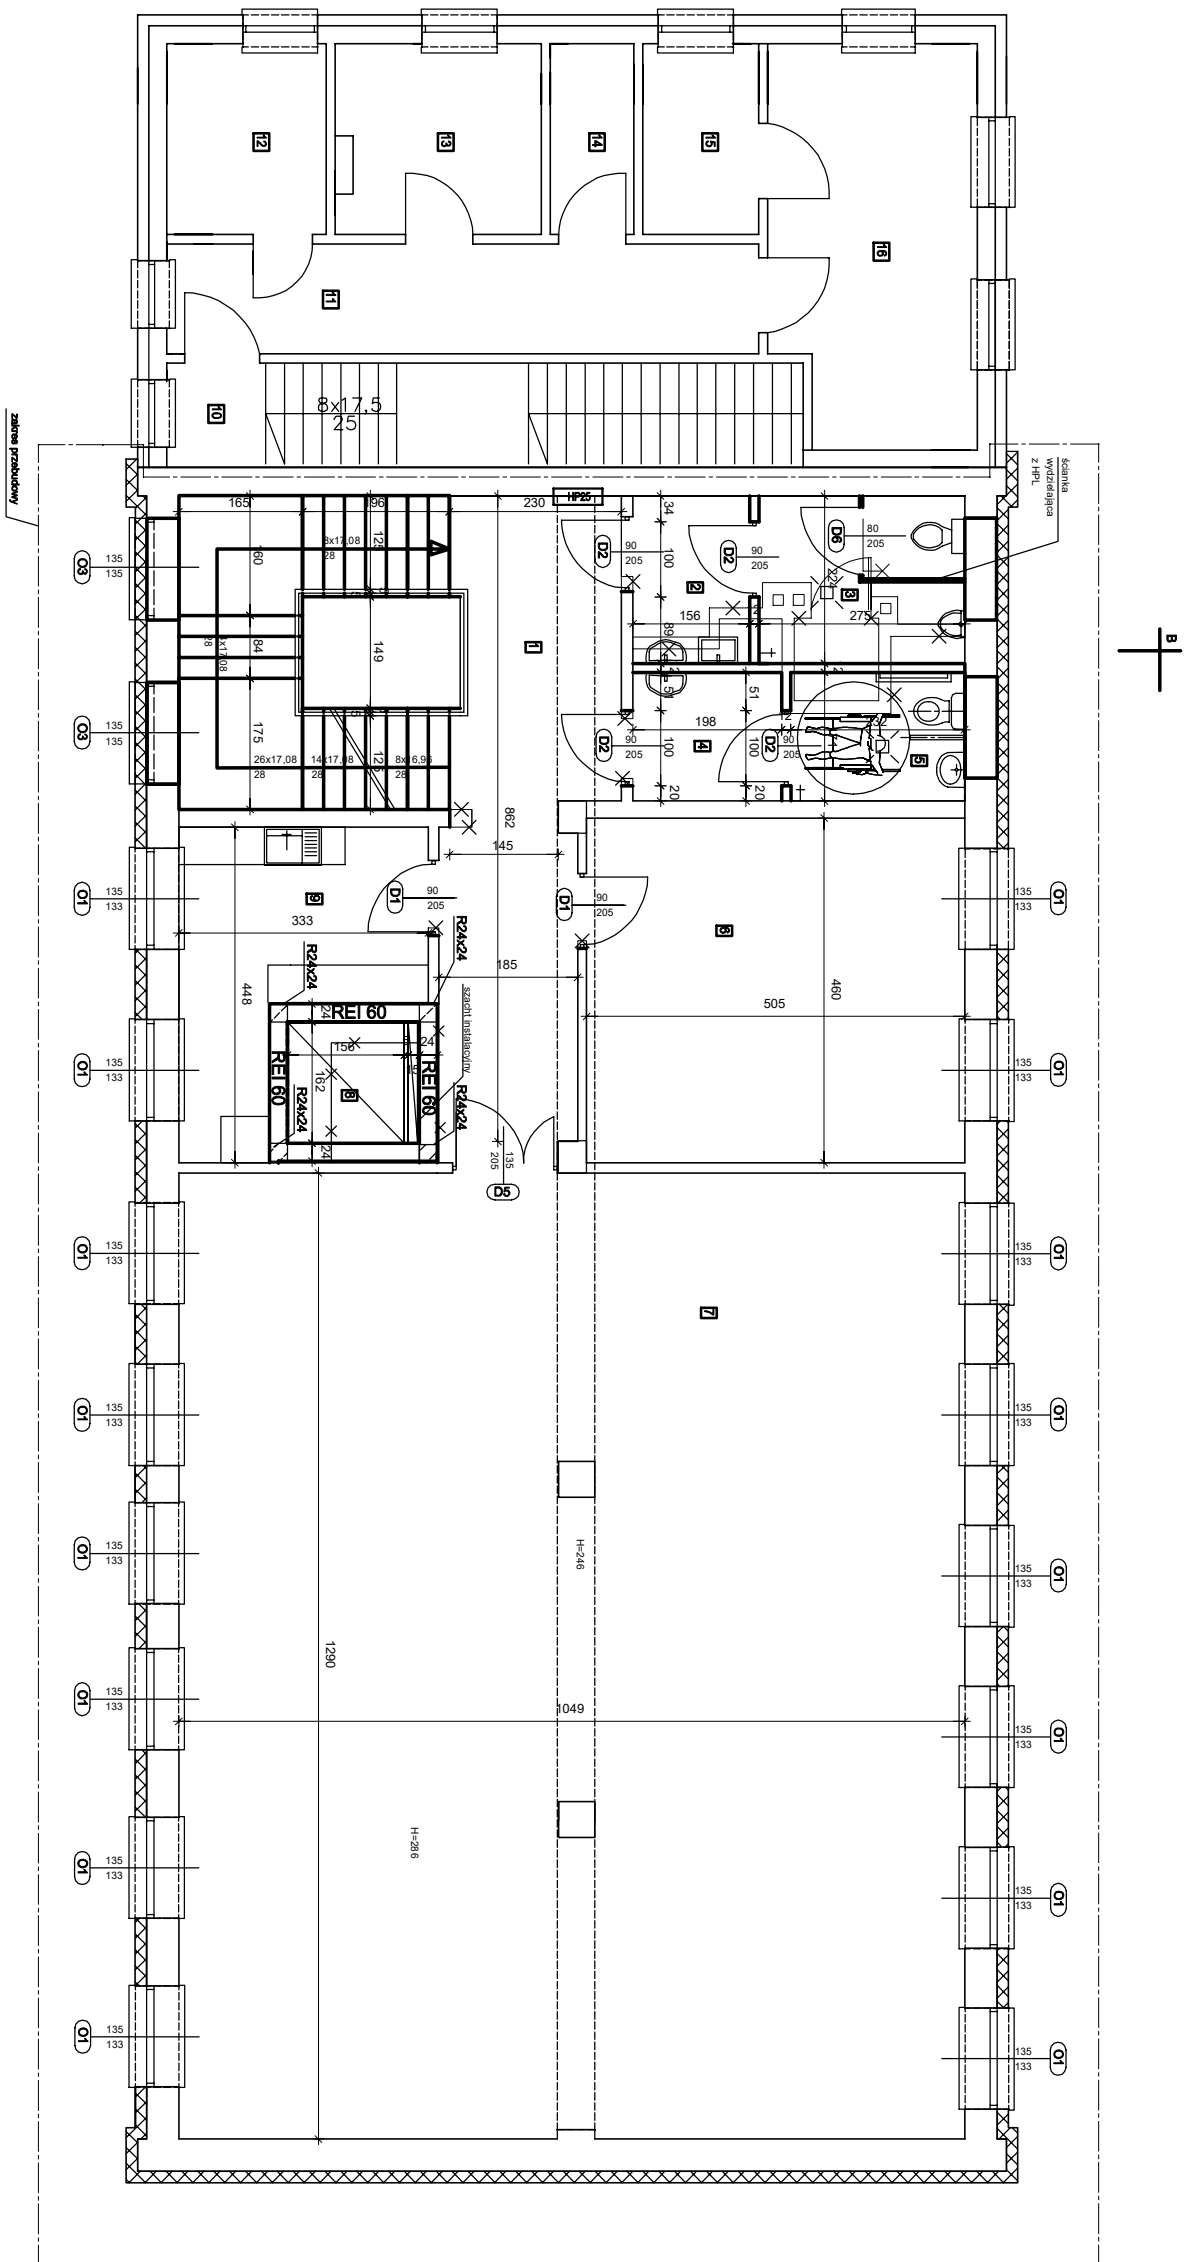

Legend:

- ściany istniejące

- ściany do rozbiórk:

- ściany projektowane

[illegible]