




VZOROVÉ PRIEČNE REZY PRE SO 107 SPEVNENÉ PLOCHY

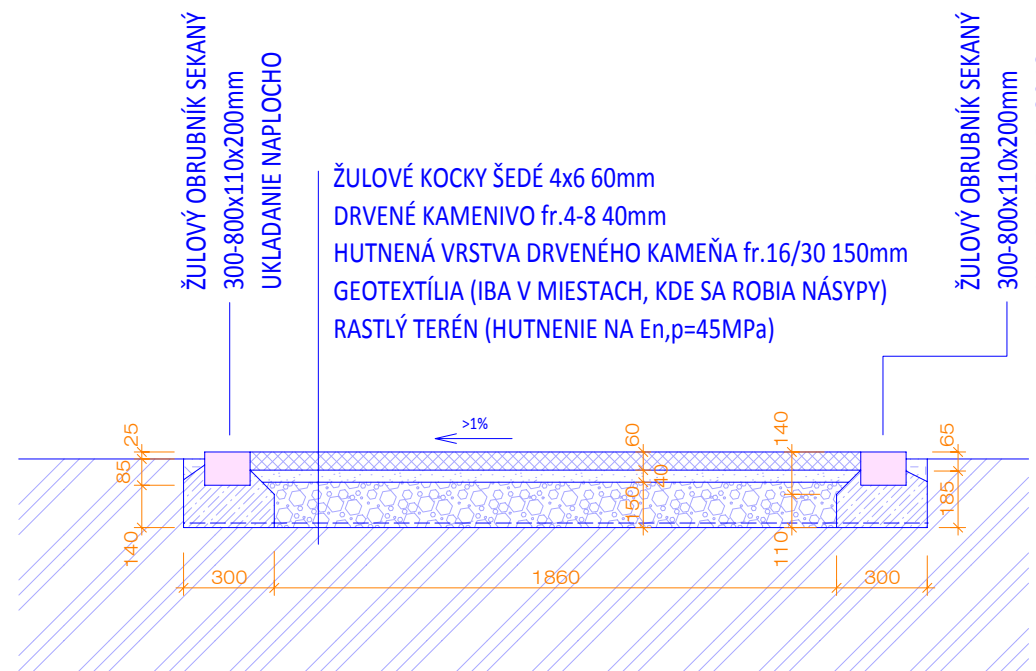


VZOROVÝ PRIEČNY REZ A - A'

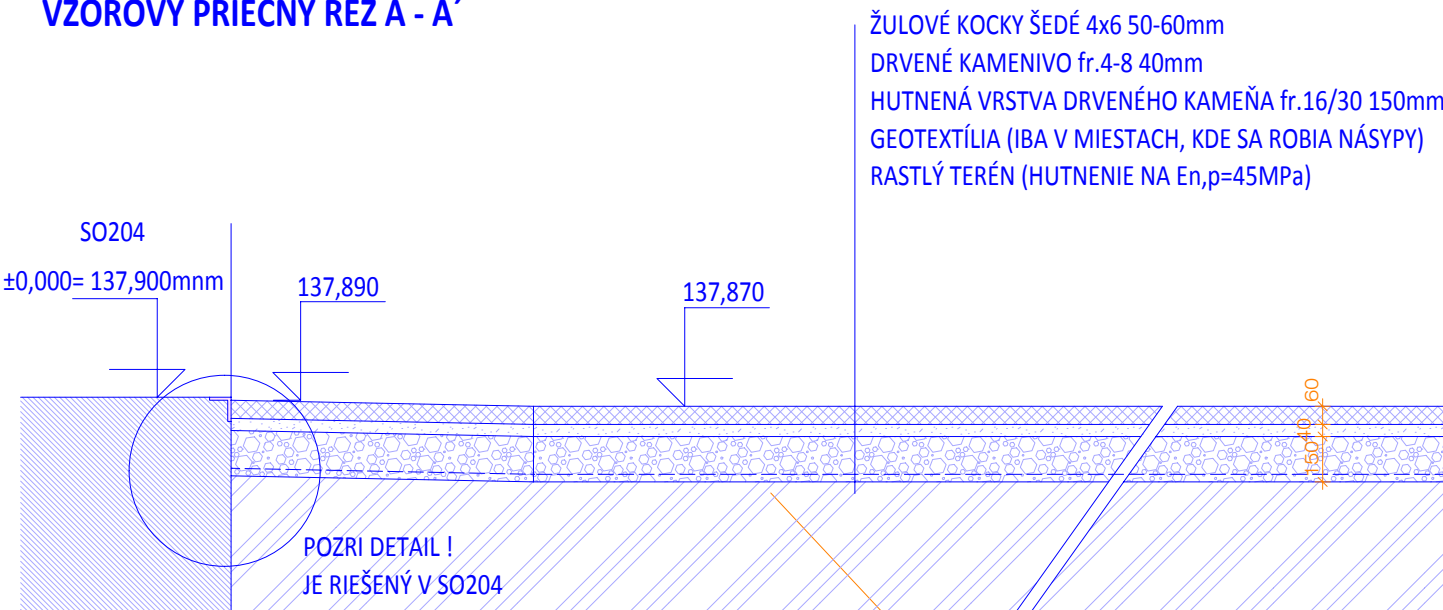

PRIEČNY REZ B - B'

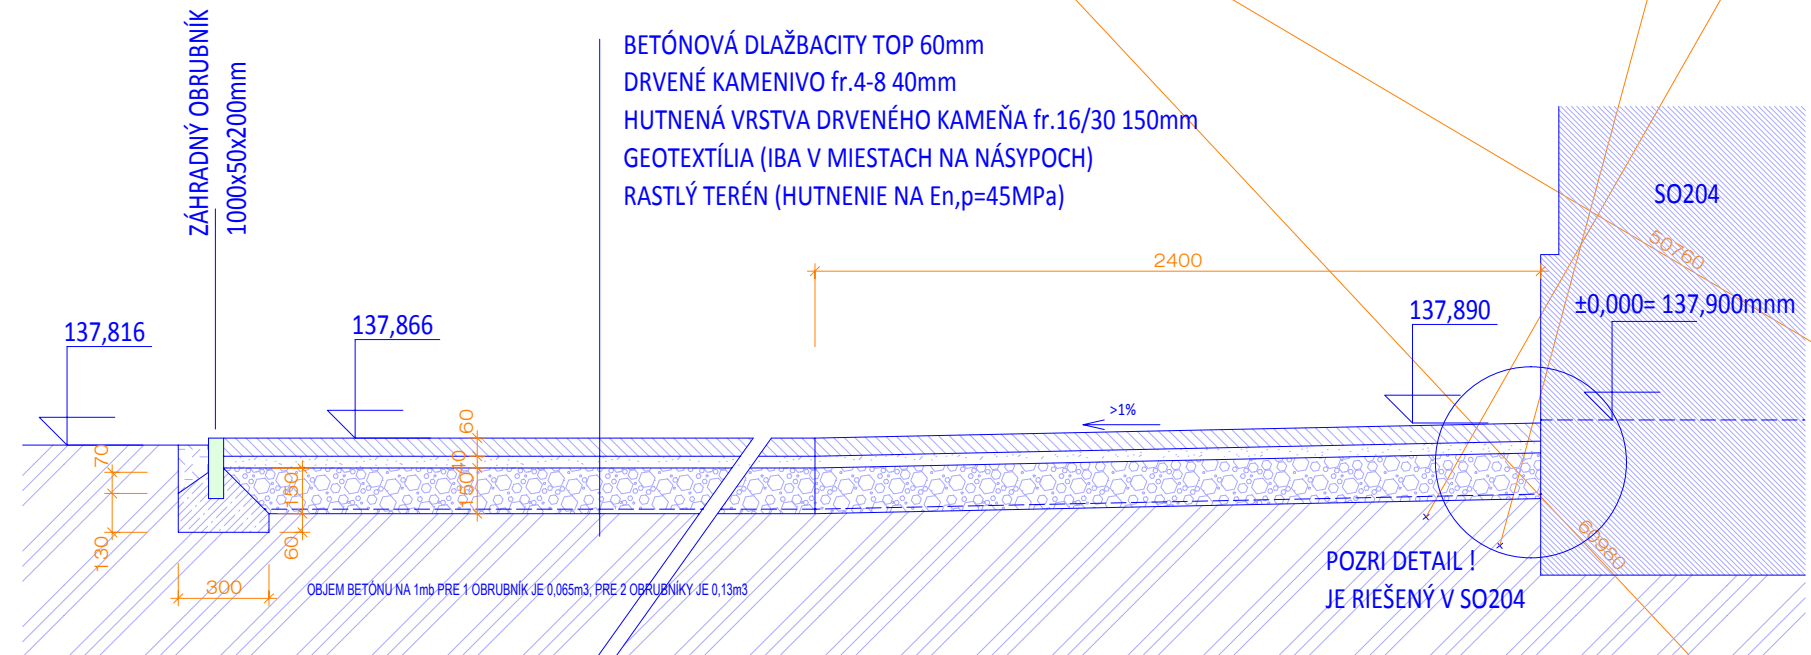

PRIEČNY REZ C - C'

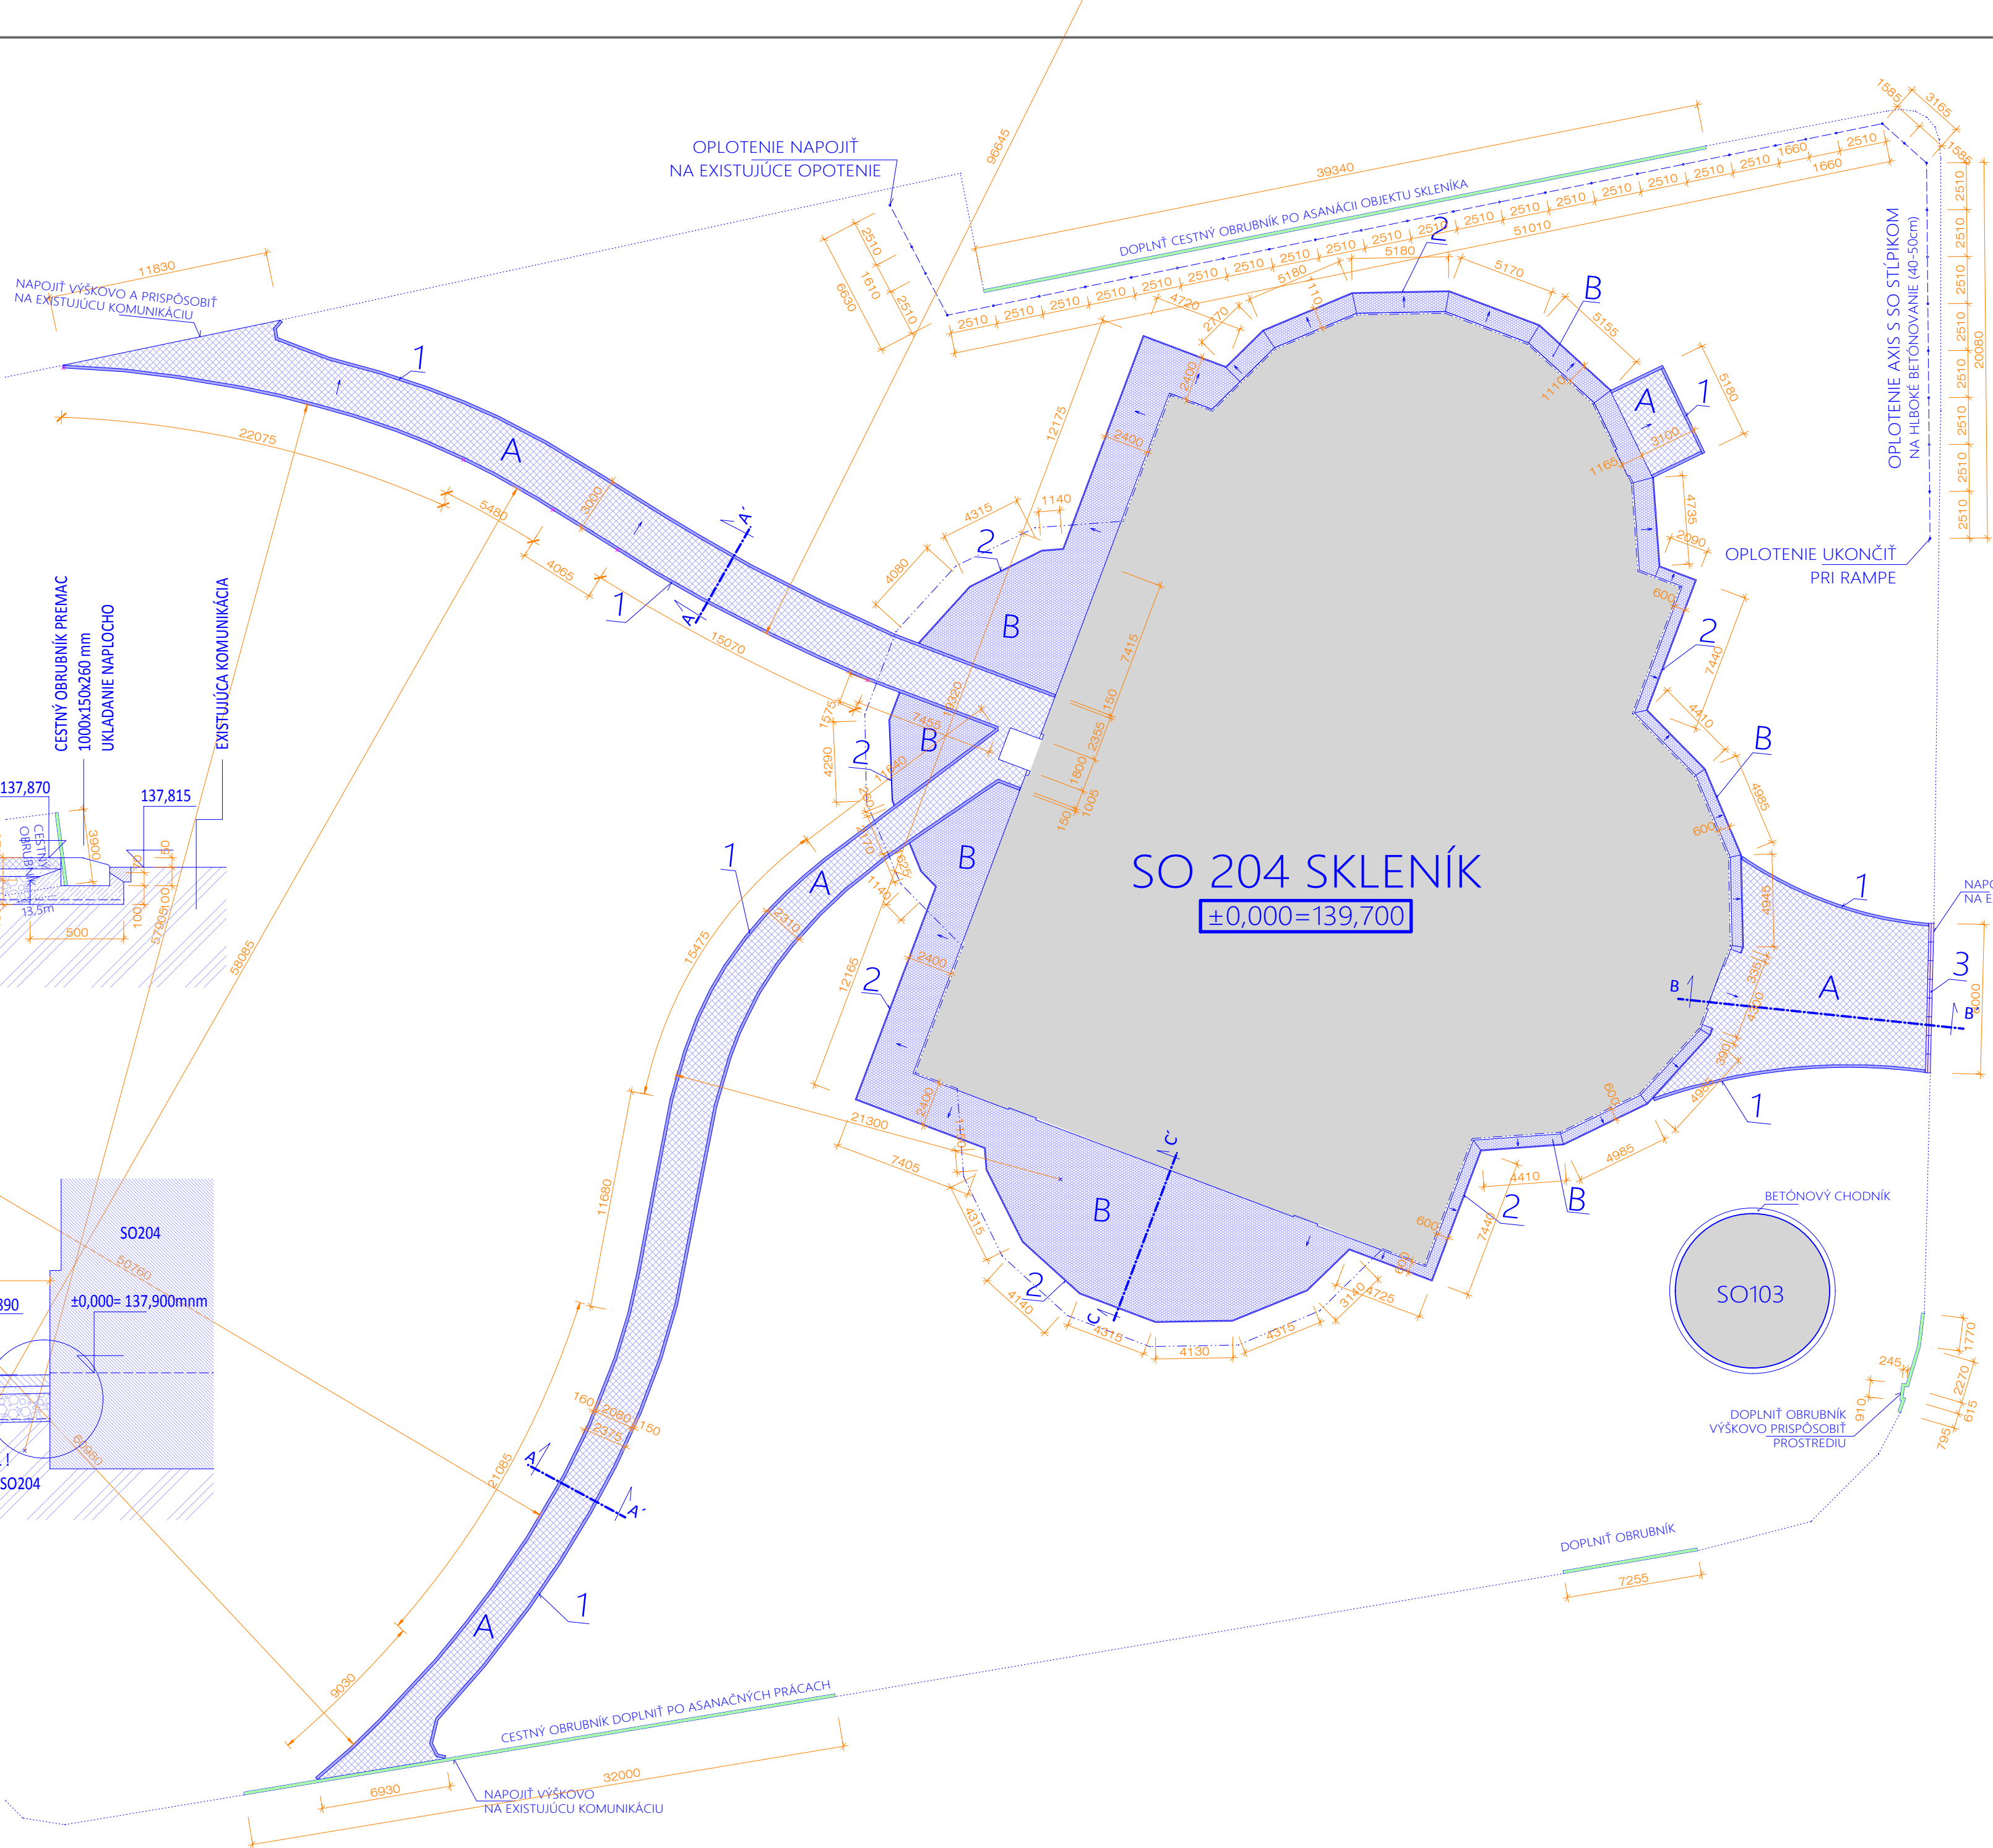

LEGENDA SPEVNENÝCH PLŔCH

OZN	FRÁČIKÉ	POPIS, UMIESTNENIE	PLOCHA POKLÁDKY	DĹŽKA OBRUBNÍKA
A		DLAŽOBNÉ KOCKY ŠEDÁ ŽULA 8-10cm	396,6 m2	
B		ZÁMKOVÁ DLAŽBA CITY TOP, MIX 3 FORMATOV, hr. 60mm	340,9 m2	
1		OBRUBNÍK SEKANÝ (30-80x11x20cm) ŠEDÁ ŽULA, UKL. NAPLOCHO DO BET. LÔŽKA B10		272 bm
2		OBRUBNÍK ZÁHRADNÝ 5x20x100cm UKLADANÝ DO BET. LÔŽKA B10		159 bm
3		OBRUBNÍK CESTNÝ 26x15x100cm UKLADANÝ NAPLOCHO DO BET. LÔŽKA B10		8 bm
4		OBRUBNÍK CESTNÝ 26x15x100cm UKLADANÝ NA VÝŠKU DO BETÓN. LÔŽKA B10		82 bm

POZNÁMKY

SPEVNENÉ PLOCHY SPÁDOVAŤ OD OBJEKTU!

LEGENDA OPLOTENIA

OZN	FRÁČIKÉ	POPIS, UMIESTNENIE	POČET STĹPIKOV	POČET PANELOV
S		OPLOTENIE AXIS S, VÝŠKA PANEĽA 1,70m, DĹŽKA STĹPIKA 2,40m PANEL BETÓNOVÝ PODHRABOVÝ v.0,30m	35	34

POZNÁMKY

CELKOVÁ DĹŽKA NOVÉHO OPLOTENIA JE 80,9 bm
FARBA ZELENÁ RAL 6005, POVRCHOVÁ ÚPRAVA POPLASTOVANÍM, DRÔT 4,0mm, OKÁ 100x50mm

±0,000 = 137,900 mm, VÝŠKOVÝ SYSTÉM: Bpv

GENERÁLNY PROJEKTANT

LADISLAV MOLNÁR
925 81 Diakovce 104, tel. 0911 808 511
mail: molnar.1100@gmail.com

AUTOR PROJEKTU
HLAVNÝ INŽINIER PROJEKTU

ing. Ladislav MOLNÁR
ing. Ladislav MOLNÁR

NAZOV A MIESTO STAVBY

BIODOM - SKLENÍK
NITRA, areál SPU
SLOVENSKÁ POĽNOHOSPODÁRSKA UNIVERZITA
TRIEDA A. HLINKU 2, 94976 NITRA

PROJEKTANT ČASŤ

LADISLAV MOLNÁR
925 81 Diakovce 104, tel. 0911 808 511
mail: molnar.1100@gmail.com

OBSAH VÝKRESU

**CELKOVÉ RIEŠENIE
PÔDORYS, PRIEČNE REZY**

STAVEBNÝ OBJEKT

SO 107 SPEVNENÉ PLOCHY

KRESLIL
ZODP. PROJEKTANT
KONTROLOVAL
ČASŤ PROJEKTU
ČÍSLO ZÁKAZKY
DÁTUM EXPEDÍCIE
FORMÁT VÝKRESU
STUPEŇ PROJEKTU
ZMENA 1
ZMENA 2

ing. Ladislav MOLNÁR
ing arch JÁN ŠPÁNIK
ing. Ladislav MOLNÁR
STAVEBNÁ ČASŤ
júl 2016
420x840
STAVEBNÉ POVOLENIE

PEČIATKA

MIERKA
1 : 250
1 : 25

PARE

OZNAČENIE VÝKRESU

107.2