


EXTERIÉR STAVBY BIODOMU, ZONÁCIA, ŠTUDIA, PRIESTOROVÉ ZOBRAZENIA


ZÓNA I. - ZÁPADNÝ POHĽAD /Z DIELNÍ

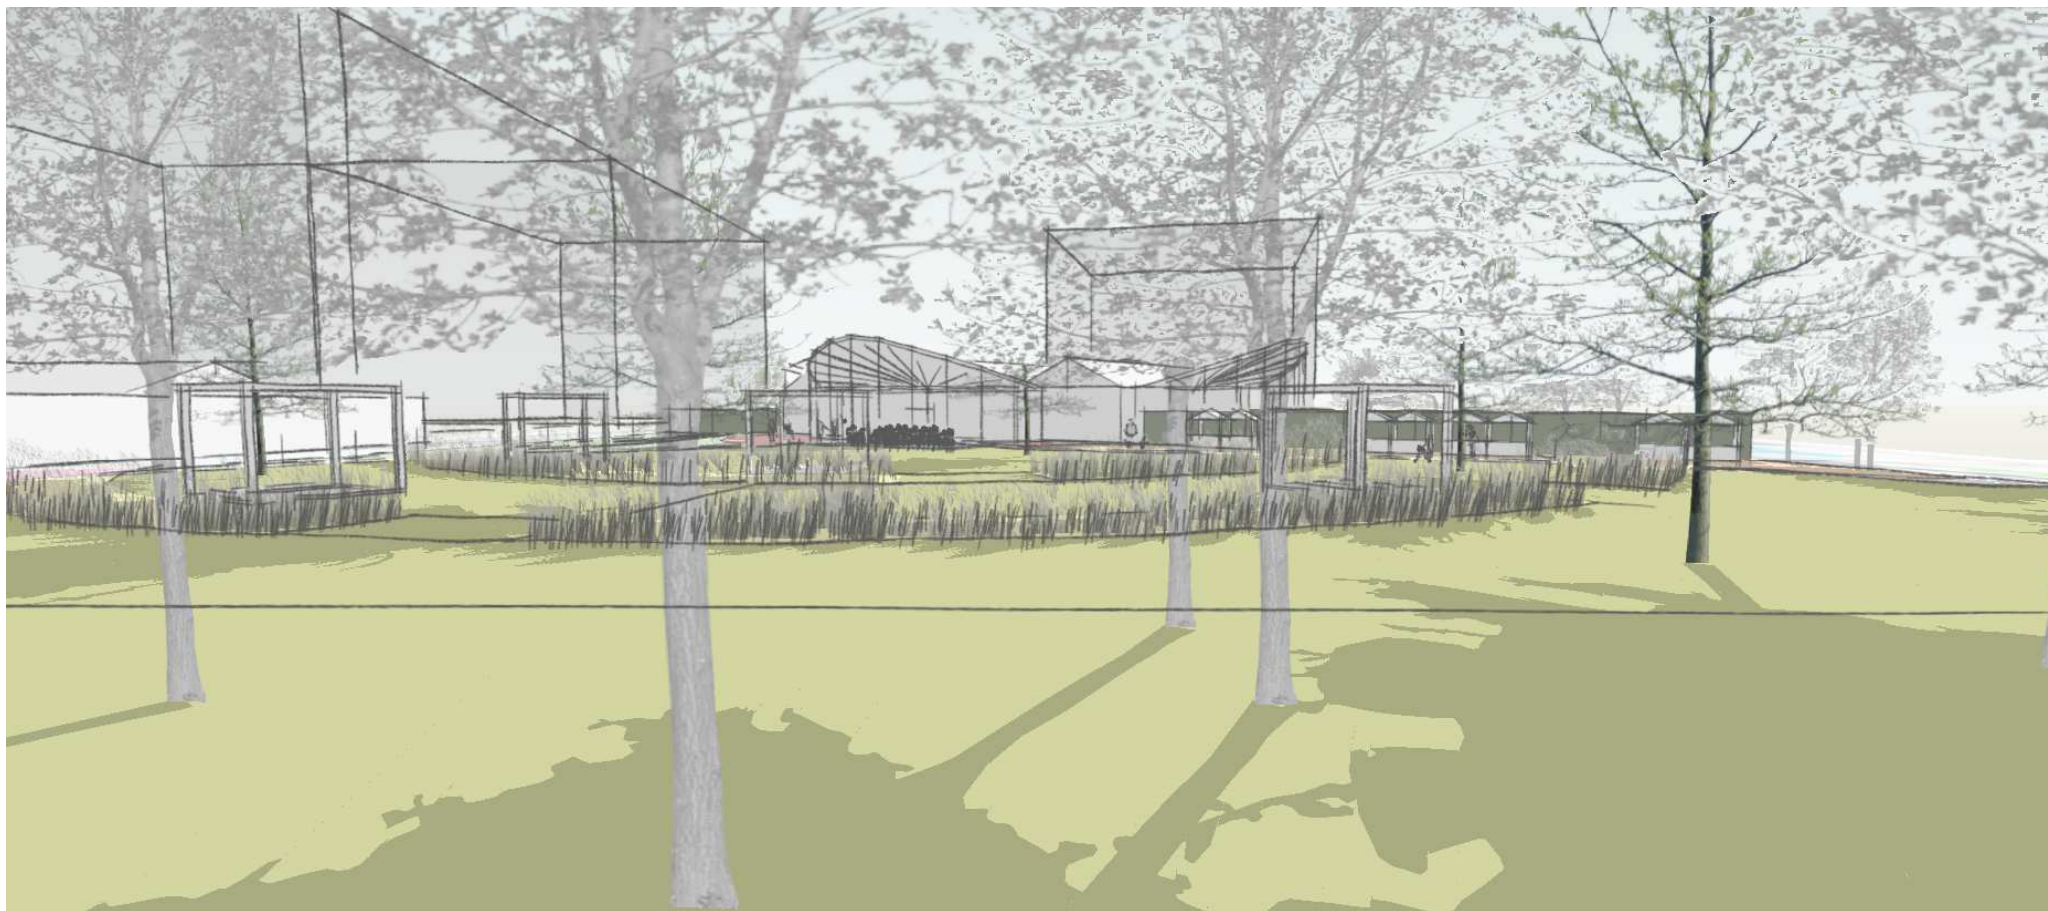

ZÓNA I. - ZÁPADNÝ PODĽAD /OD DIELNÍ



ZÓNA III. - SEVERNÝ PODĽAD – TERÉNNÁ MODELÁCIA, MLATOVÉ POVRCHY NA LETNENIE RASTLÍN, KONGRESKA

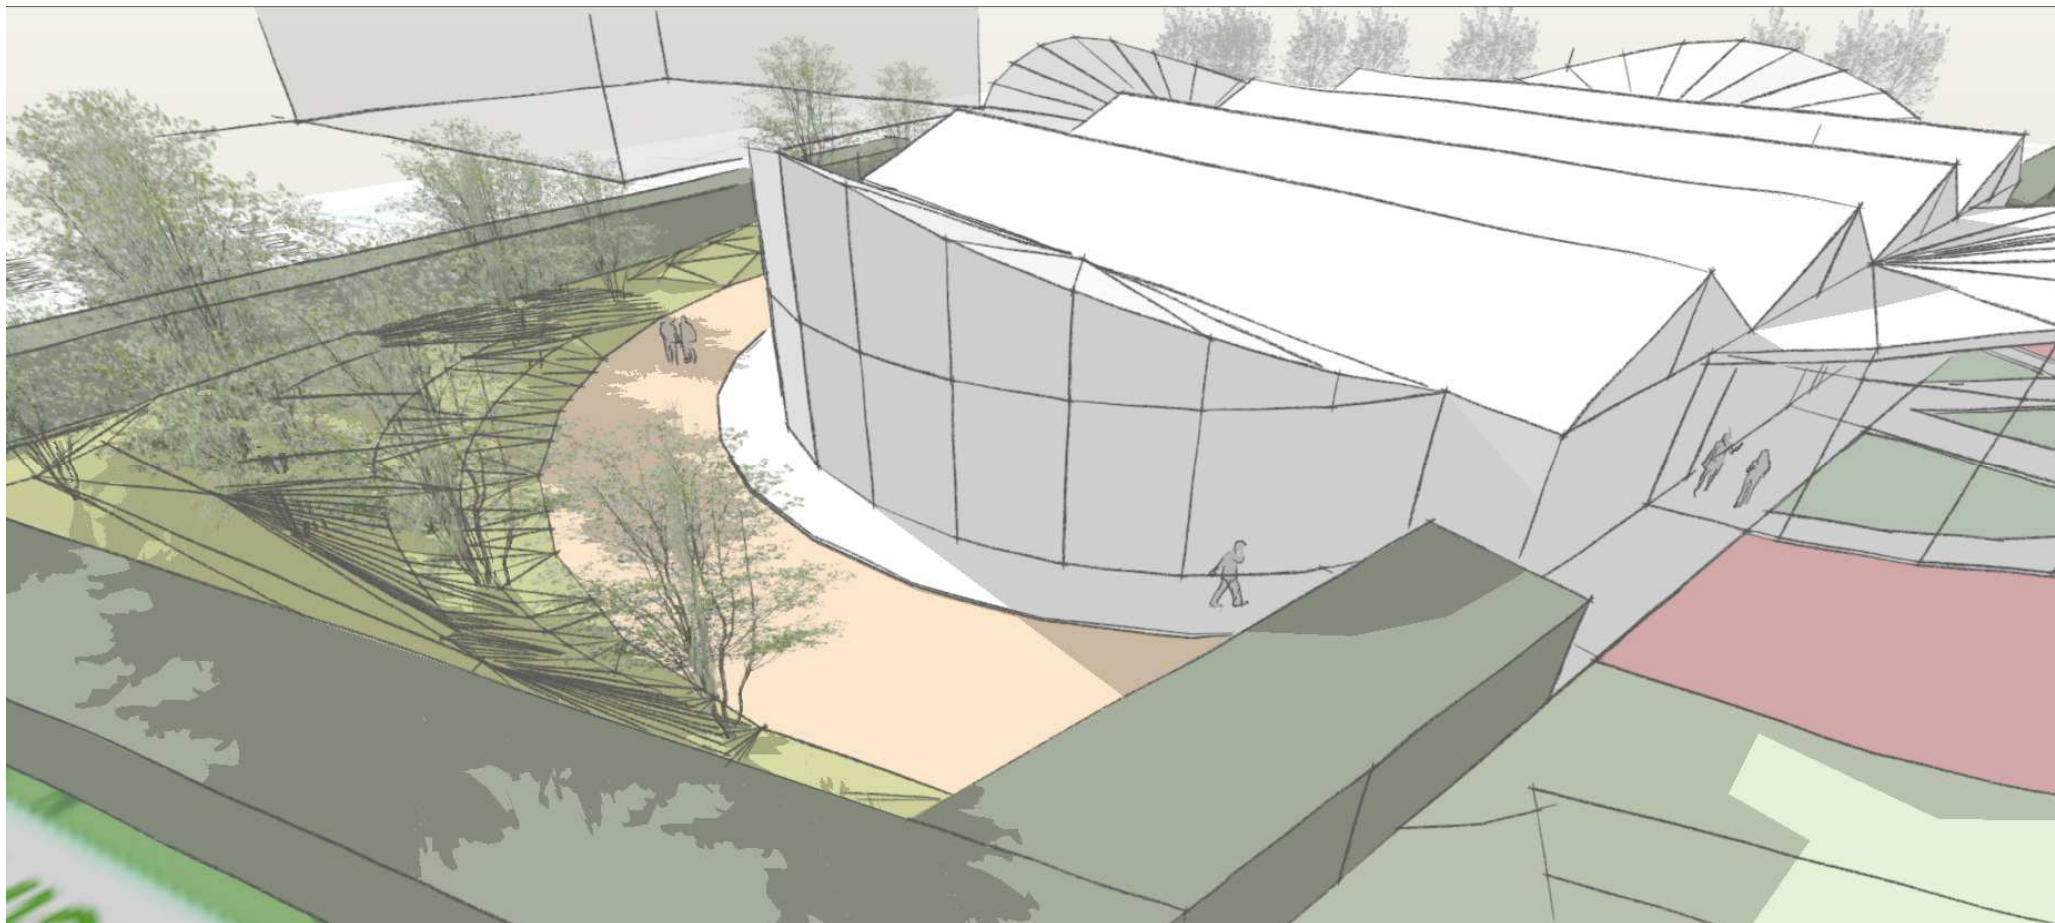


ZÓNA II. - SEVERO-ZÁPADNÝ PODĽAD NA HÔAVNÝ VSTUP, JEDNODUCHÝ ZÁHON A VODNÁ PLOCHA/DAŽDOVÁ ZÁHRADA, ZÓNA II.




ZÓNA I. - JUŽNÝ POHLAD , WORKSHOPOVÝ PRIESTOR, VPRAVO ŽIVÉ PLOTY –ZA NIMI ZÓNA IV.




ZÓNA I., JUŽNÝ POHLAD, WORKSHOPOVÝ PRIESTOR, VPRAVO ŽIVÉ PLOTY –ZA NIMI ZÓNA IV.

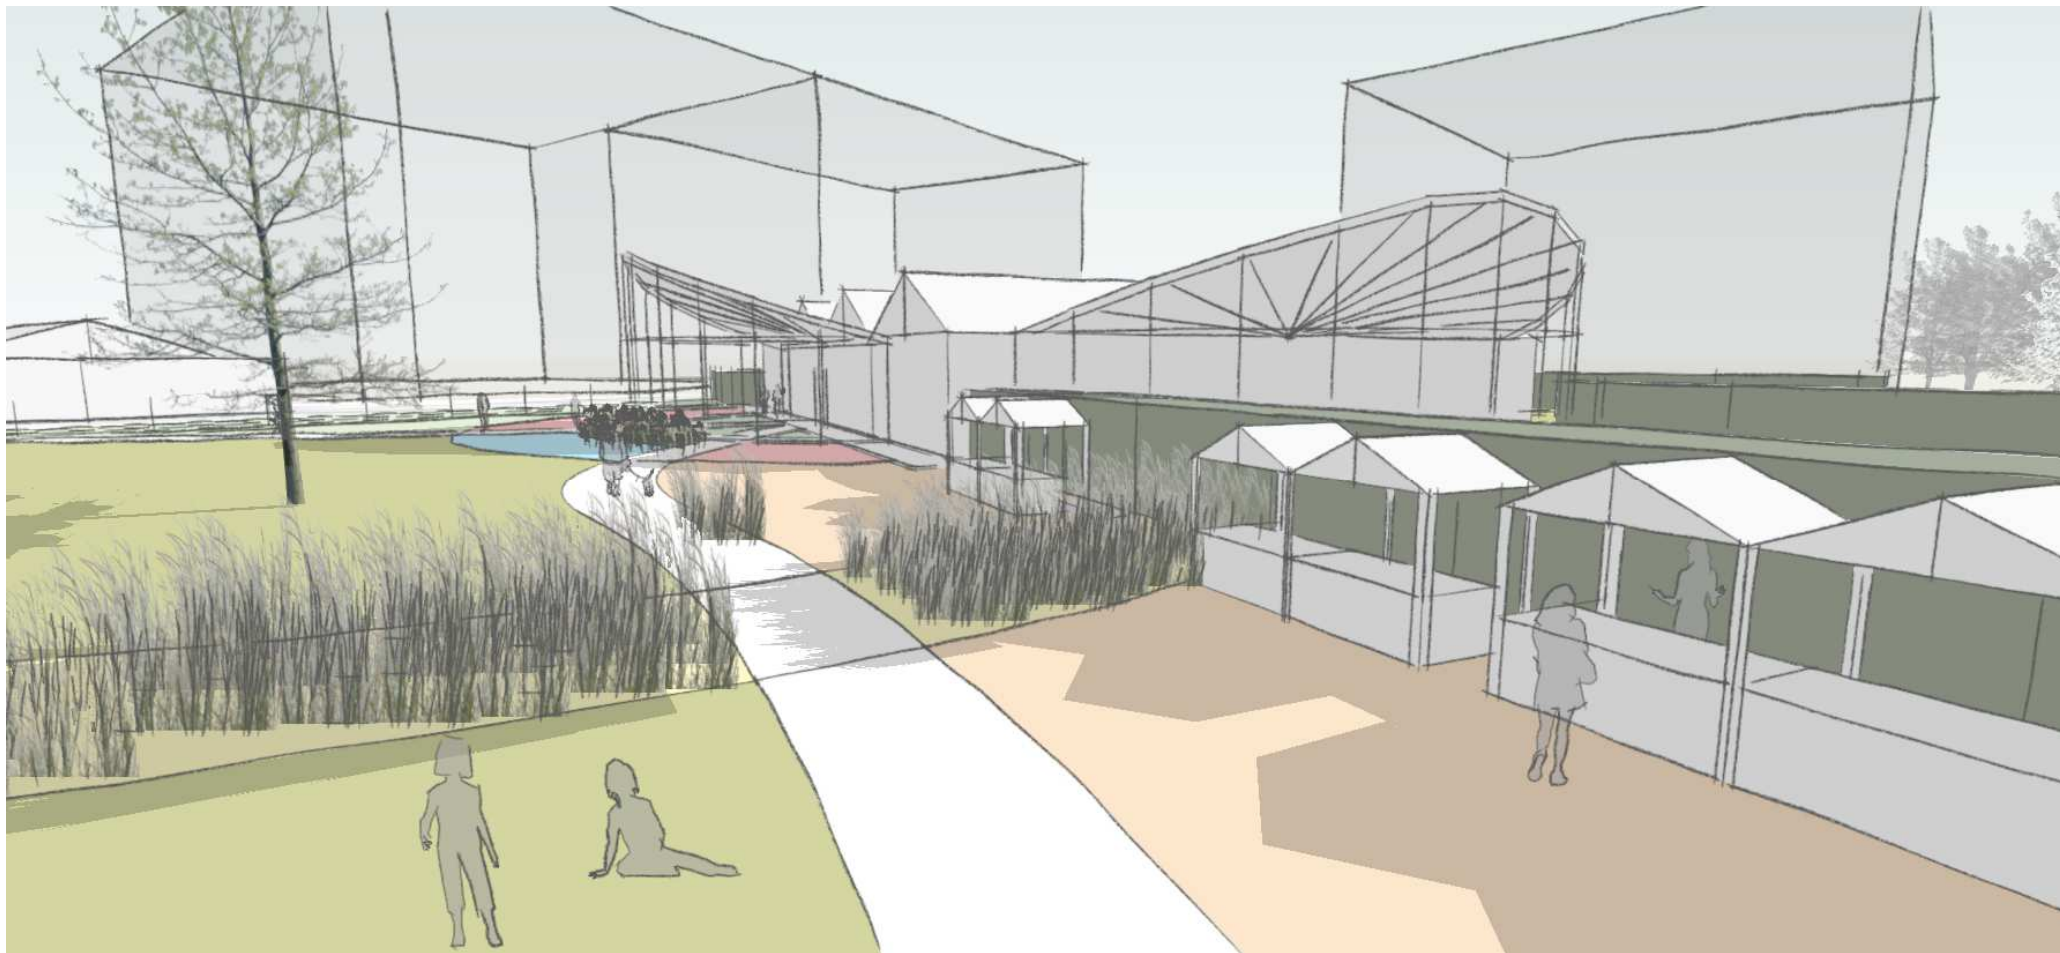

ZÓNA V. - JUHOVÝCHODNÝ POHĽAD NA ZÓNU V., V POZADÍ VĽAVO ZÓNA IV. – MEDZI IZOLAČNOU ZELEŇOU

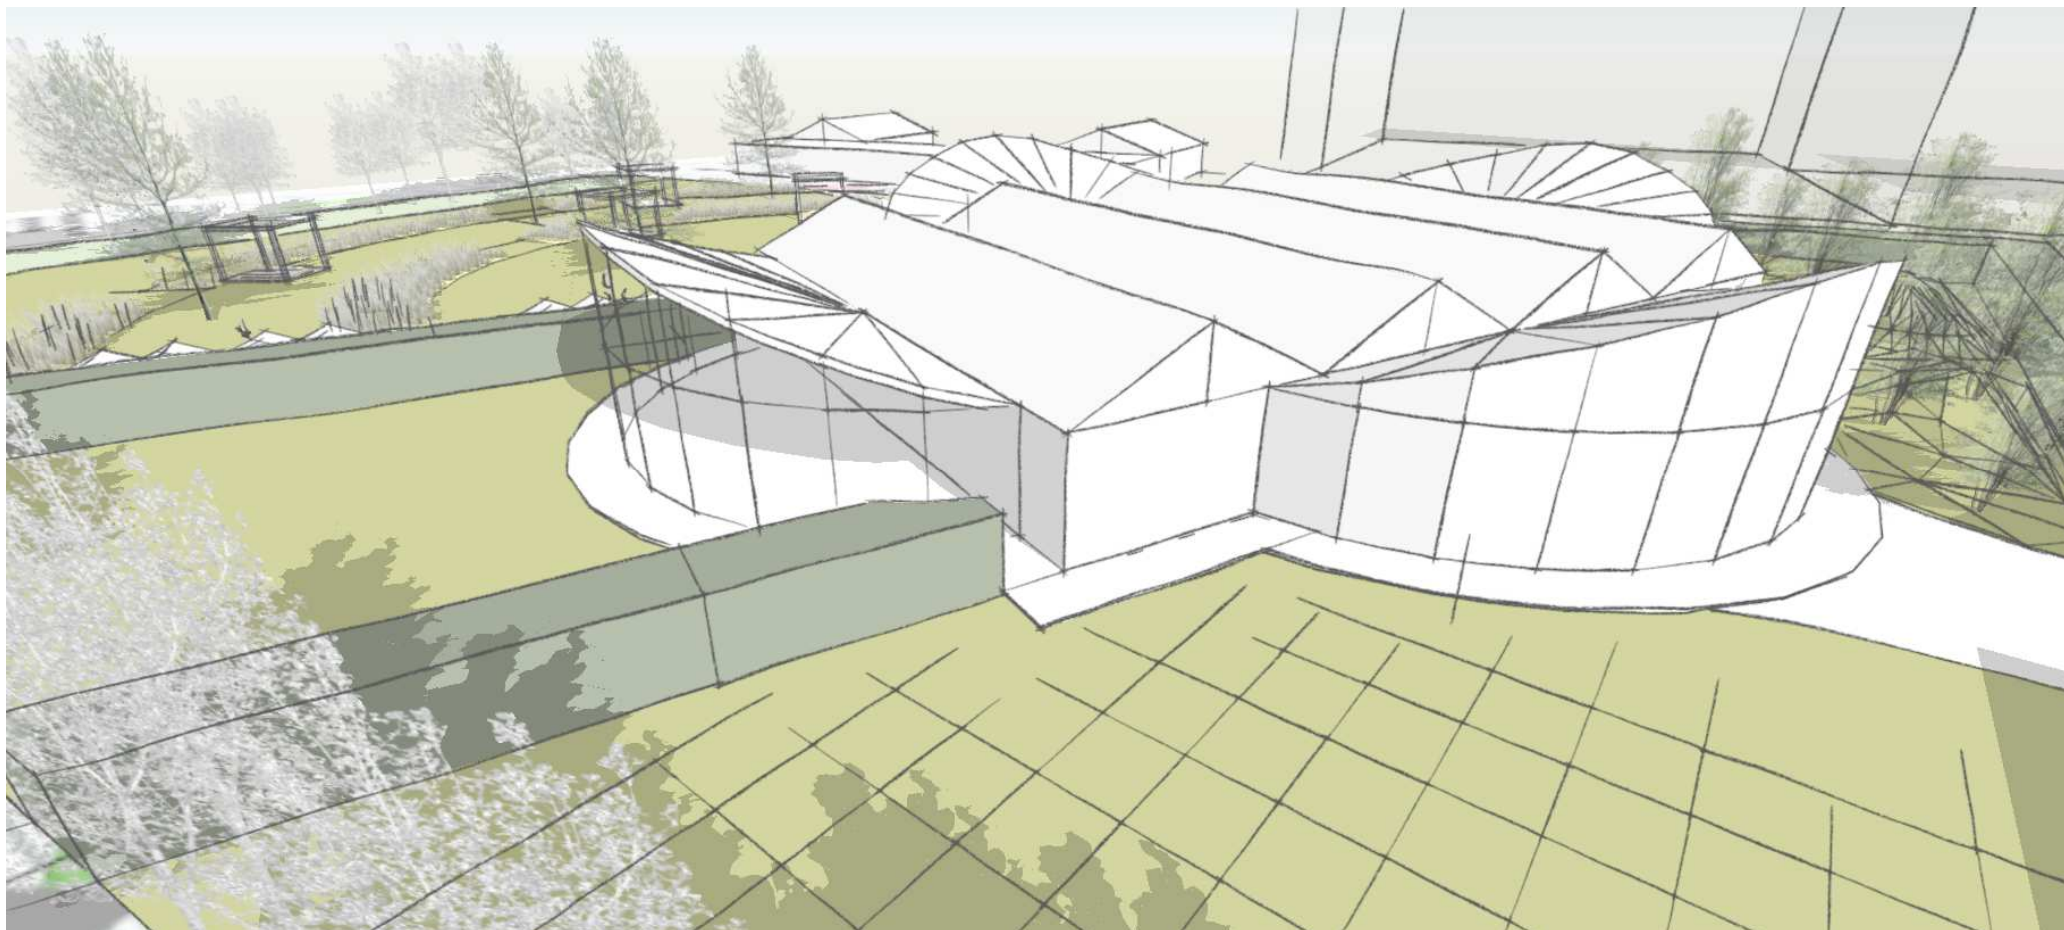

ZÓNA III. - VÝCHODNÝ VSTUP DO OBJEKTU , TECHNICKÝ, VPRAVO MODELÁCIA

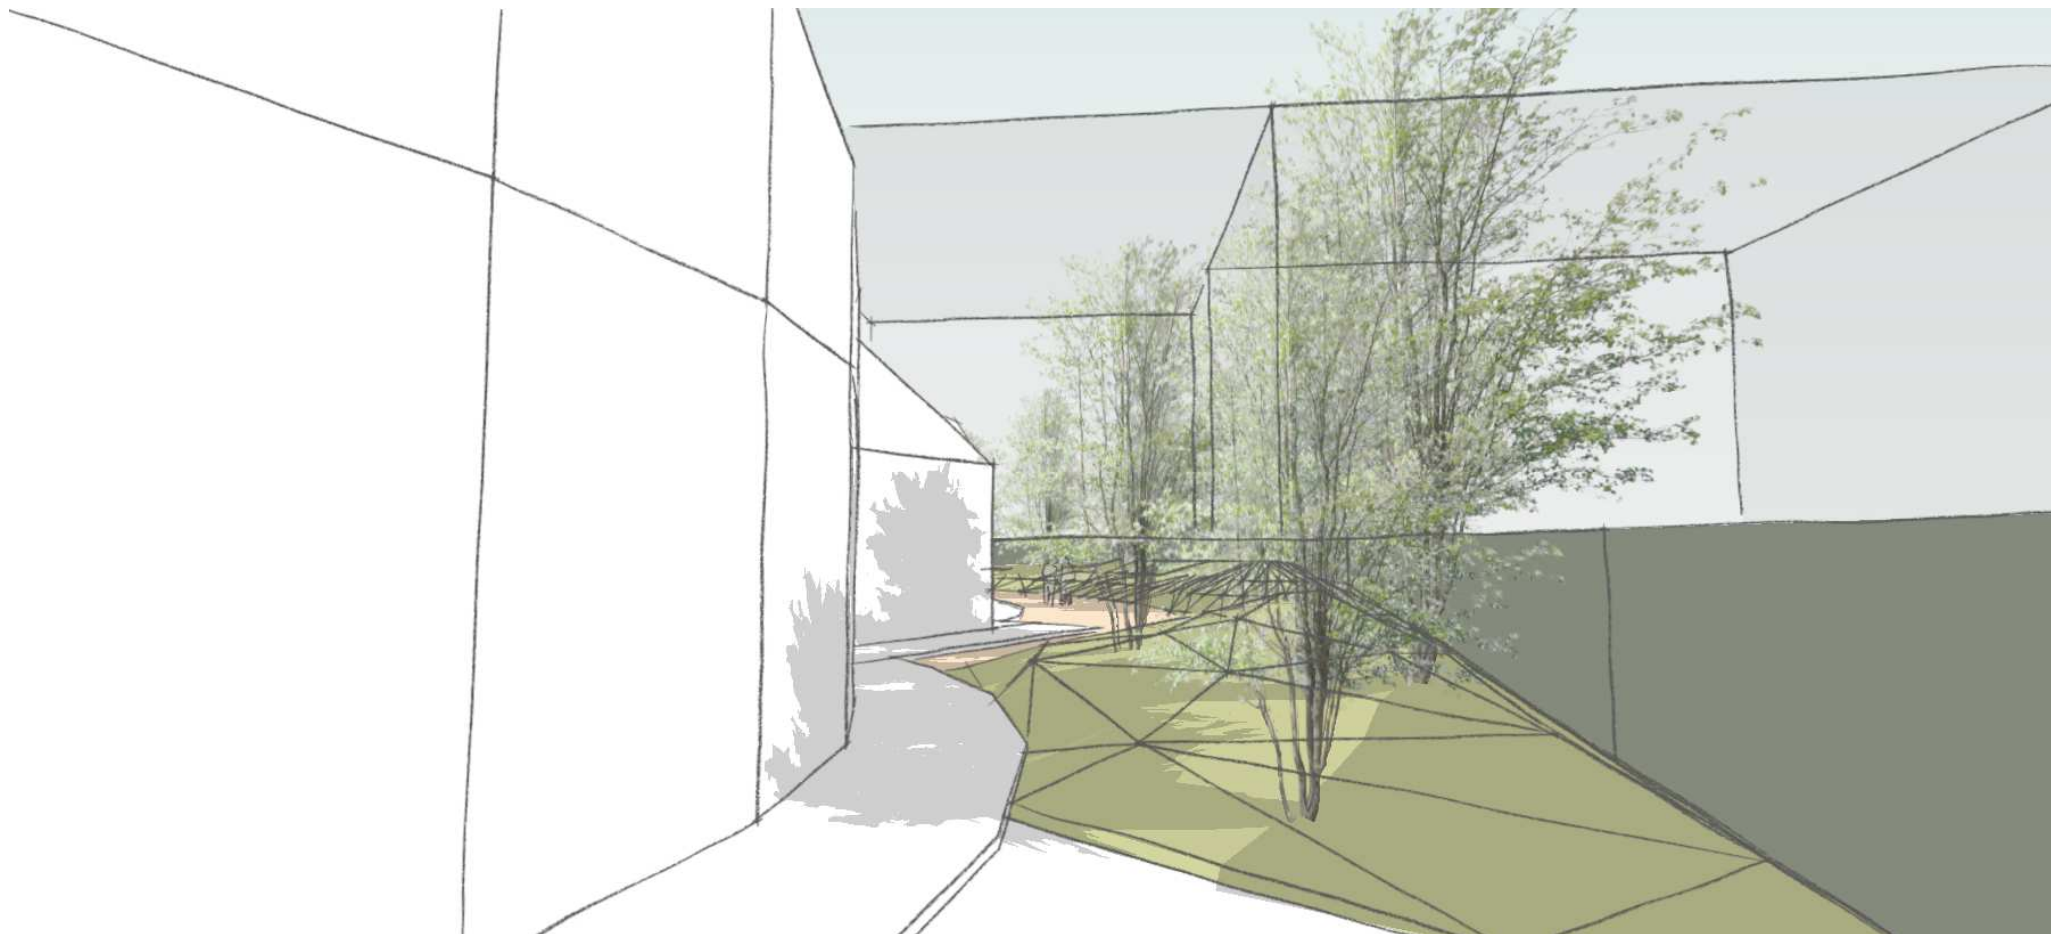




ZÓNA I. - ZÁPADNÝ PODĽAD /OD DIELNÍ




ZÓNA I. - ZÁPADNÝ PODĽAD /OD DIELNÍ

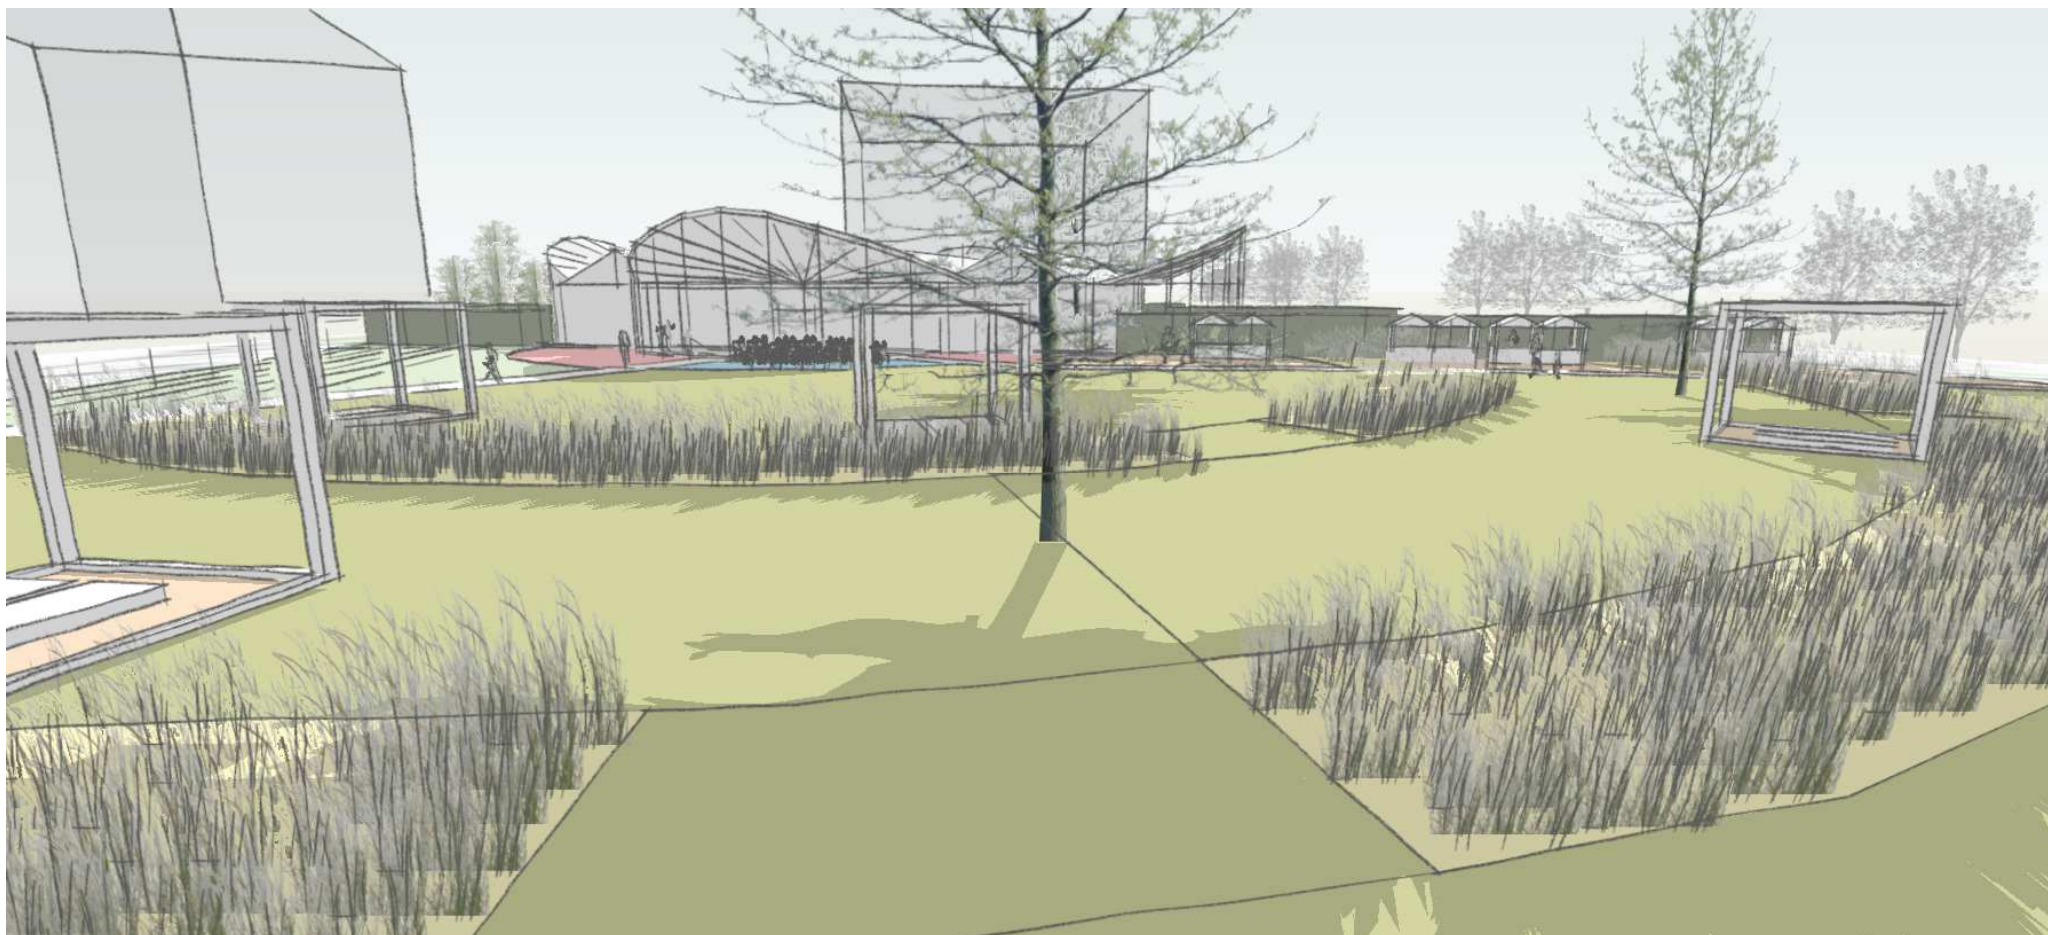


ZÓNA I., II. - VÝCHONÝ POHĚAD – HLAVNÝ NÁSTUP



ZÓNA I. - PREDPOLIE FOYER

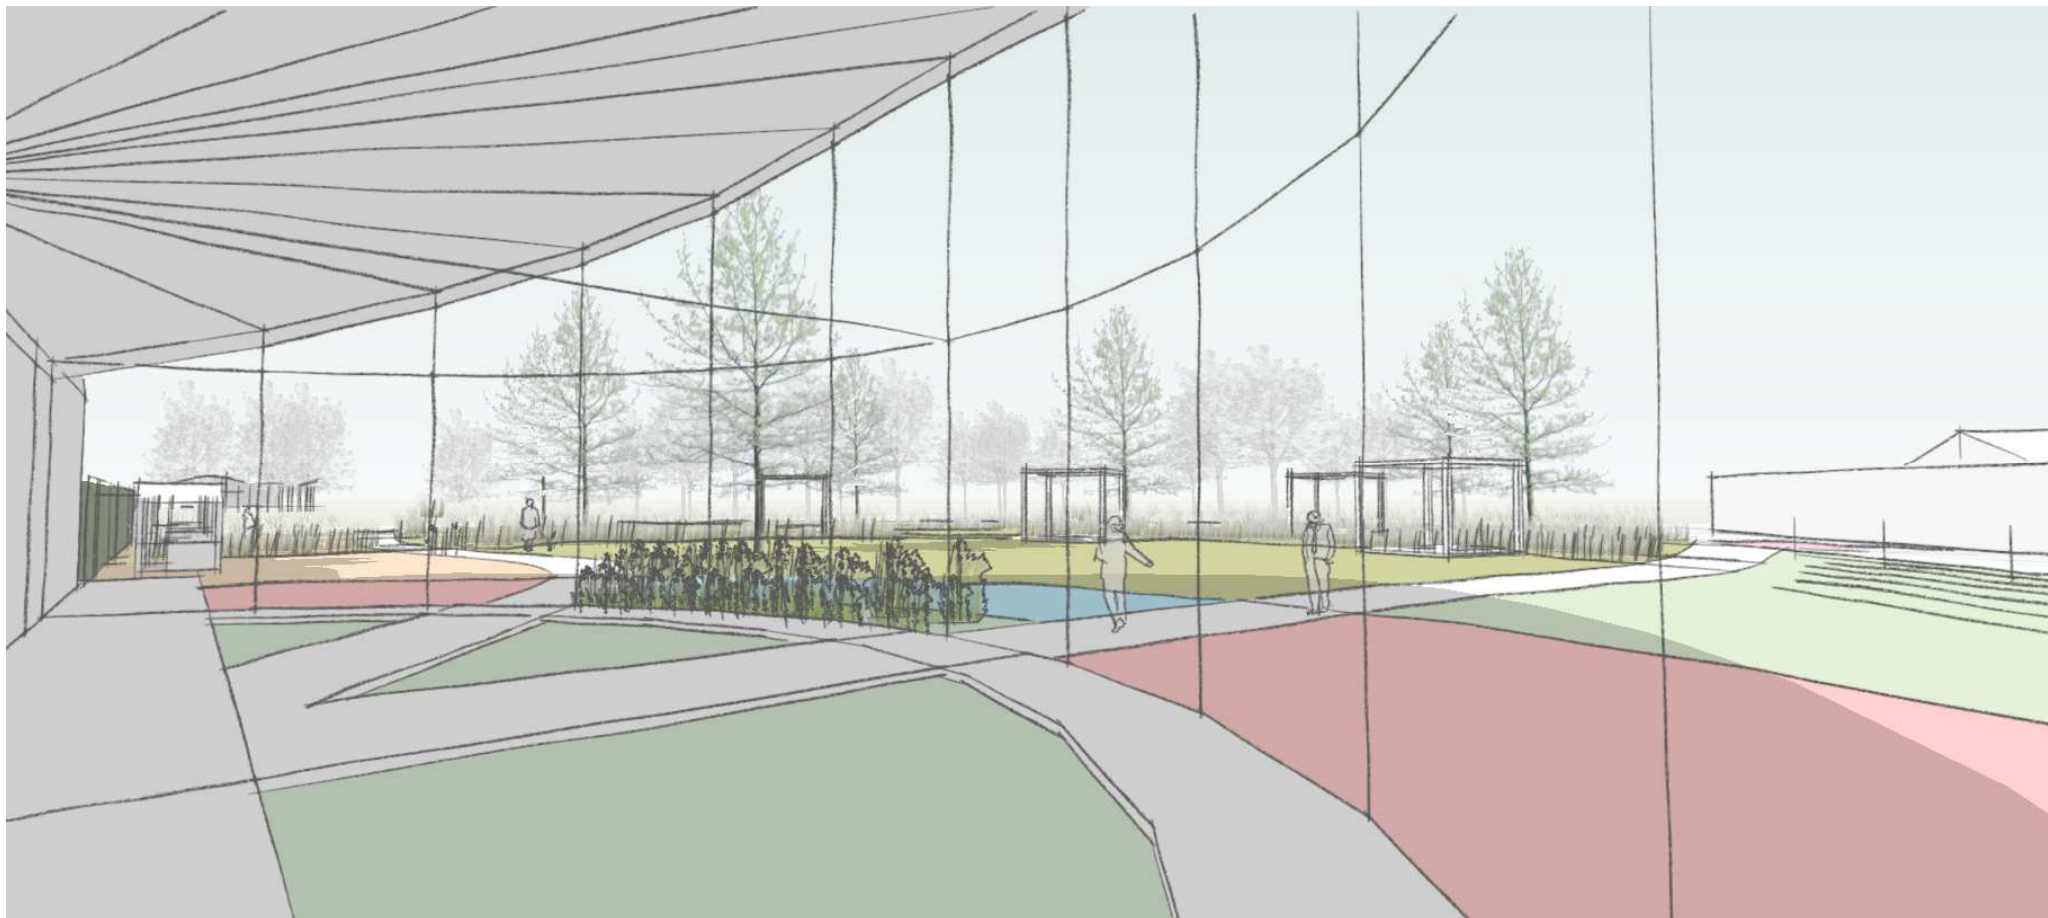

CELKOVY POHLAD Z VTACHEJ PERSPEKTIVY, OD ZONY III., ELIMINACIA POHLADOV Z AGRIE, DREVINY NA MODELACII

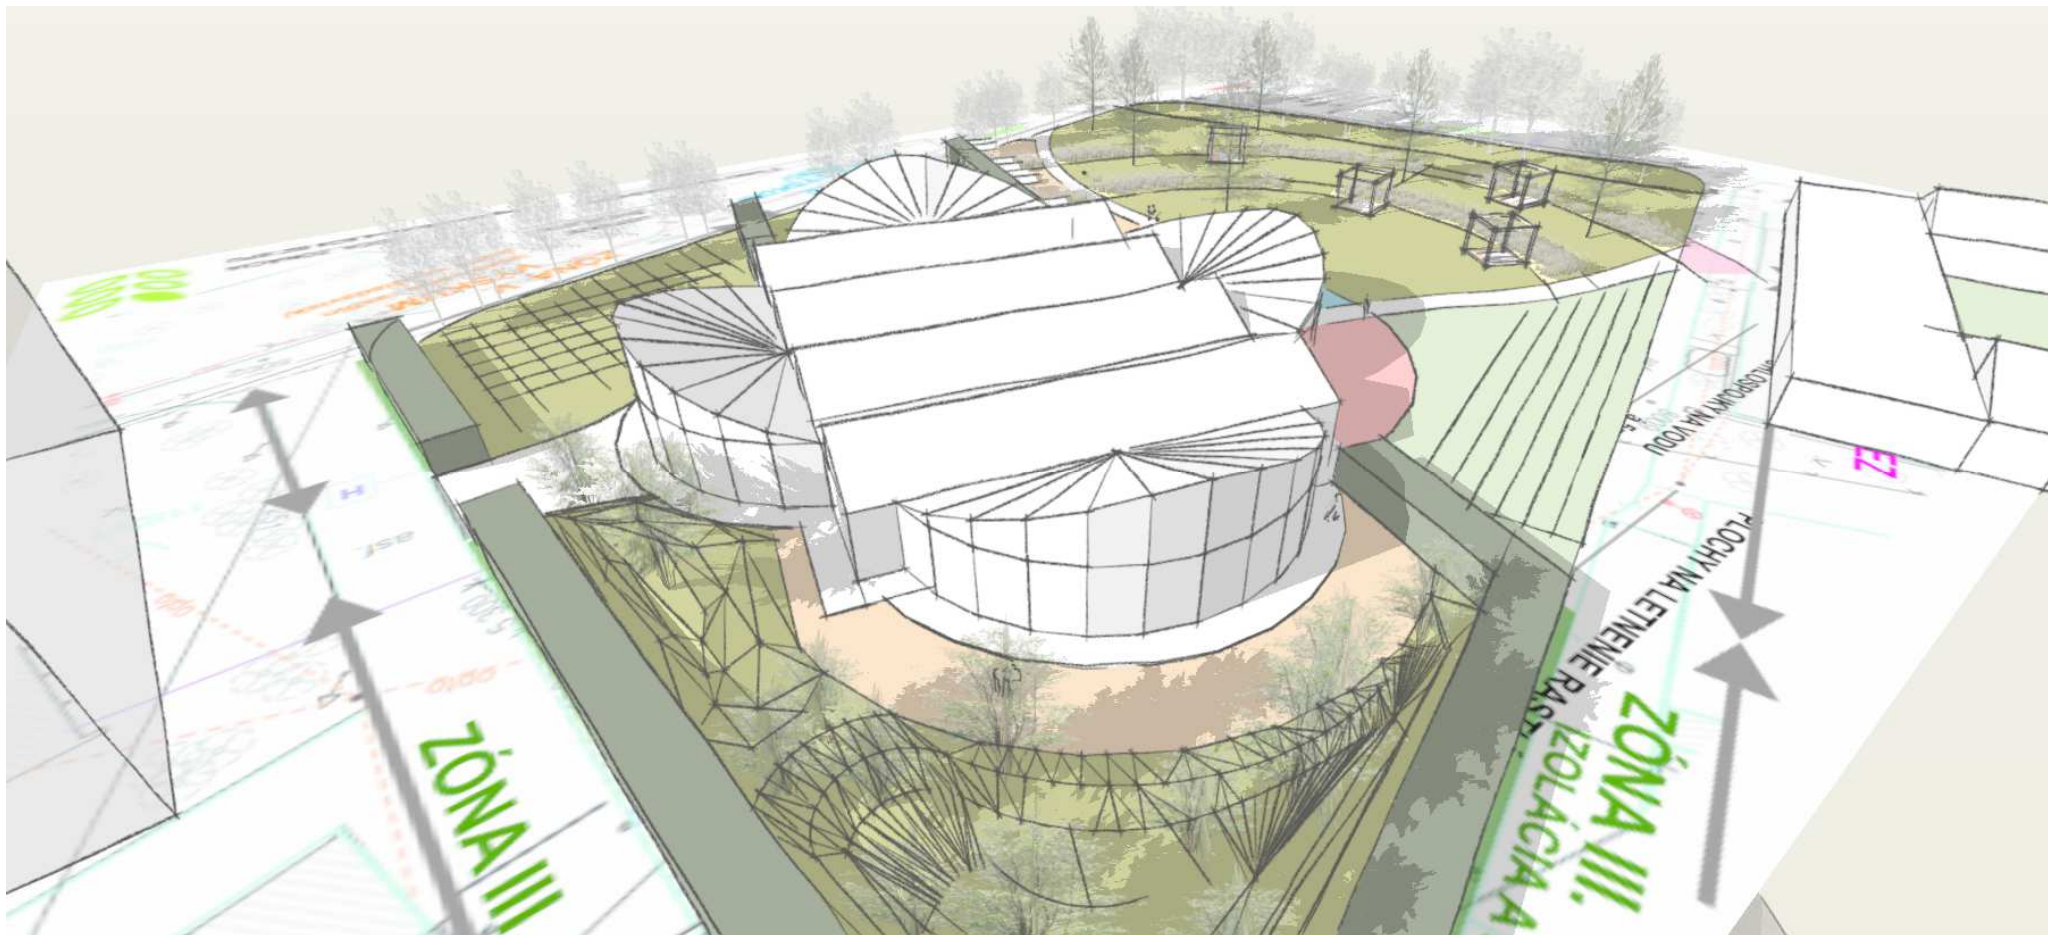

PRIESTOROVÉ ZOBRAZENIA, ING.ALICA BEŇOVÁ , BOTANICKÁ ZÁHRADA SPU, 4.7.2024