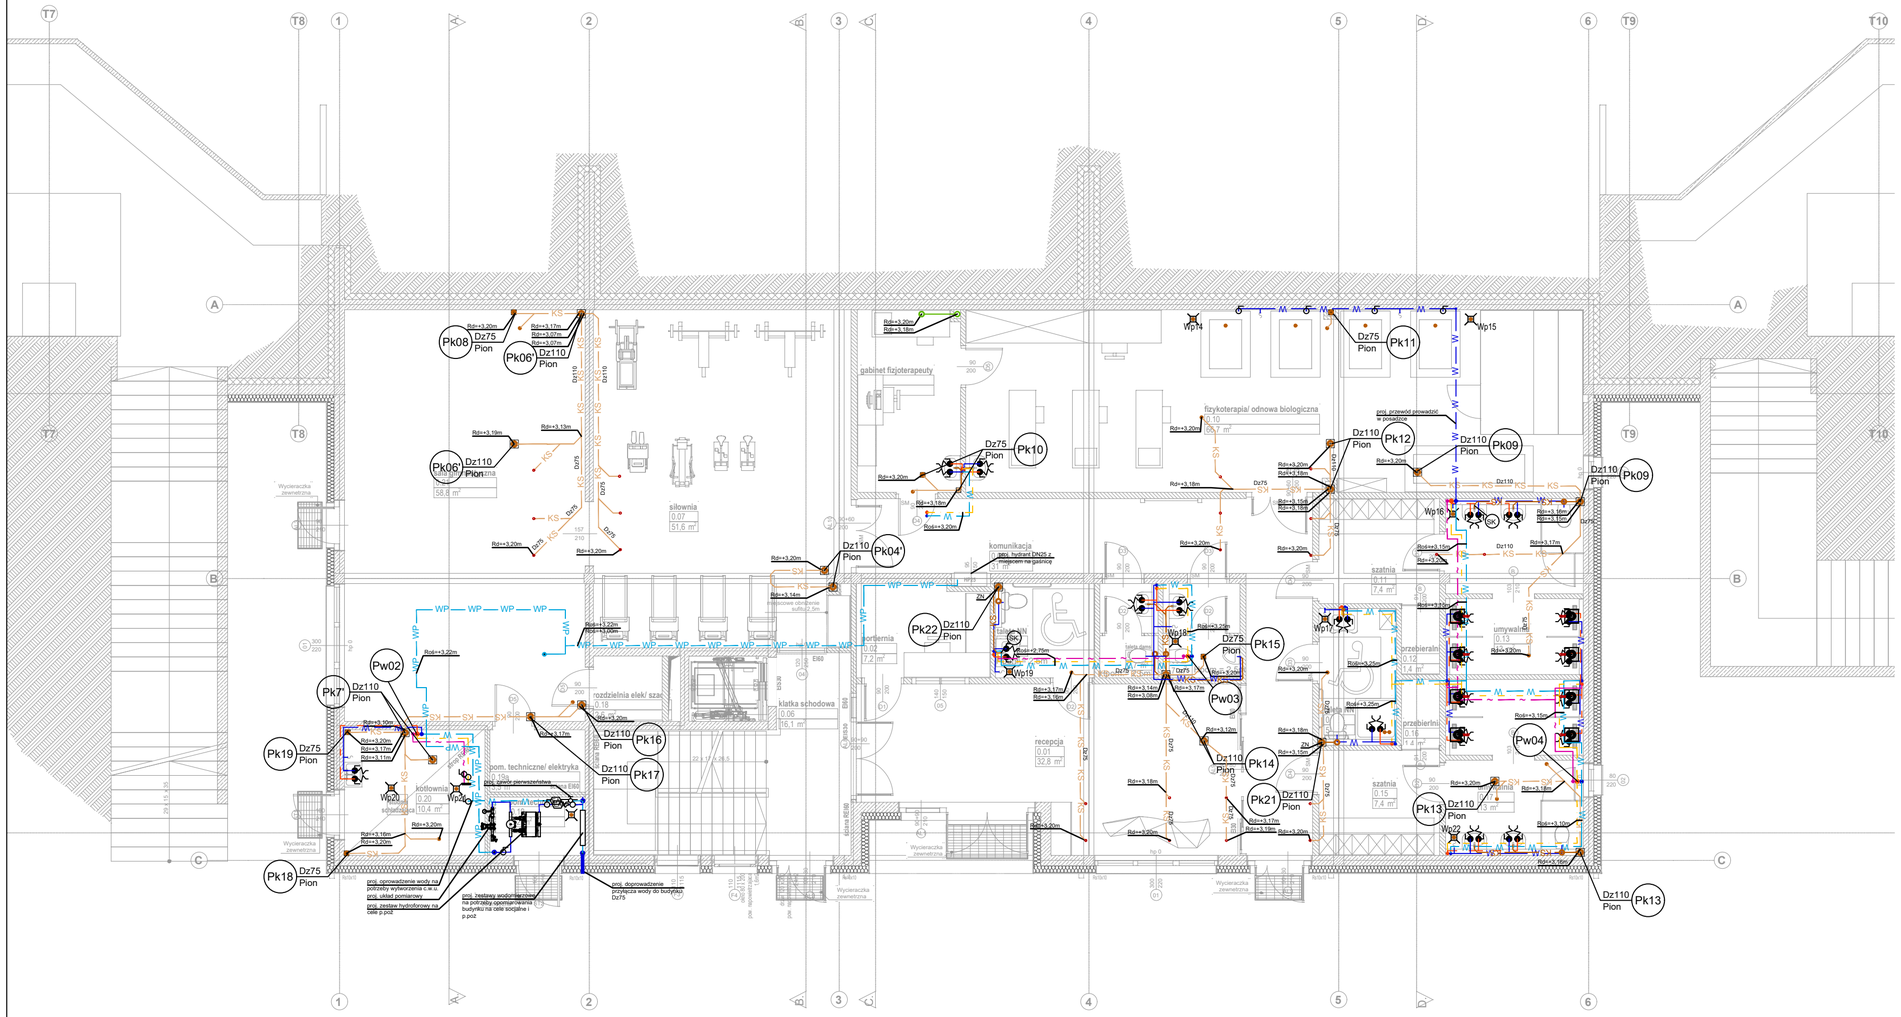

OZNACZENIA:

- kan.sanitarna
- kan. sanitarna podposadzkowa
- kan.sanitarna - odpowietrzenie
- kan.deszczowa (grawitacyjna)
- woda zimna (bytowa)
- ciepła woda użytkowa
- woda zimna (bytowa), prowadzona pod stropem
- ciepła woda użytkowa, prowadzona pod stropem
- instalacja cyrkulacji
- instalacja p.poż

UWAGI:

1.Wszystkie zainstalowane urządzenia i materiały muszą posiadać odpowiednie atesty i dopuszczenia do montażu
2.Lokalizacja przyborów i urządzeń sanitarnych zgodnie z proj. architektonicznym
3.Dokładną lokalizację włączenia ustalić podczas wykonywania robót
4.Na rysunku opisano:
- średnicę zewnętrzną dla rur z tworzywa PVC (Dz) i HDPE(Dz)
  - kan. sanitarna i kan. deszczowa
- średnicę zewnętrzną dla rur z tworzywa PP-R(Dz)
  - instal. wodociągowa bytowa
5.Przewody kanalizacyjne prowadzone będą w bruzdach ściennych, natynowo, pod stropem najniższej kondygnacji, w posadzce, pod płytą żelbetową
6.Przewody wodociągowe prowadzone będą w bruzdach ściennych, natynowo, pod stropem najniższej kondygnacji, w posadzce.
7.Wszystkie wpusty należy wykonać jako zasyfonowane z blokadą zapachów
8.Przejścia przewodami przez ścianę wykonać w rurze ochronnej.
9.Projekt rozpatrywać łącznie z pozostałymi branżami
10.Projekt rozpatrywawać całosciowo: rzuty i schematy.

	Funkcja	Imię i nazwisko	Nr uprawnień	Podpis
PRIMTECH Szymon Kita tel: 506-340-000 www.primtech.pl	Projektował br.sanit.	mgr inż. Katarzyna Stankiewicz	SLK/9630/PWBS/21	
	Sprawdził br. sanit.	mgr inż. Małgorzata Bura	SLK/4545/PWOS/12	

Lokalizacja: T. Kościuszki 1, 34-120 Andrychów dz. nr 842/5; 842/7
obr.: Andrychów- miasto [121801_4.0001] Jedn. ewiden: Andrychów- Miasto

Nazwa projektu/Obiekt:
ETAP 1 - "Zagospodarowanie terenu Stadion "BESKID" w Andrychowie" rozbiórka, przebudowa, budowa obiektówbudowlanych na terenie stadionu "BESKID" wraz z infrastrukturą towarzyszącą w Andrychowie

Inwestor:
Gmina Andrychów
ul. Rynek 15
34-120 Andrychów

Nazwa rysunku:
Rzut parteru budynku głównego – instalacja wod.–kan.

Data: Lipiec 2024r.

Faza proj.: Projekt Wykonawczy

Skala: 1:100

Nr rysunku: IWK02

Nr egz.:

Korzystanie z rozwiązań technicznych zawartych w niniejszym projekcie, w zakresie przekraczającym ustalenia umowy na opracowanie dokumentacji, wymaga pisemnego zezwolenia: PRIMTECH Szymon Kita

A3+