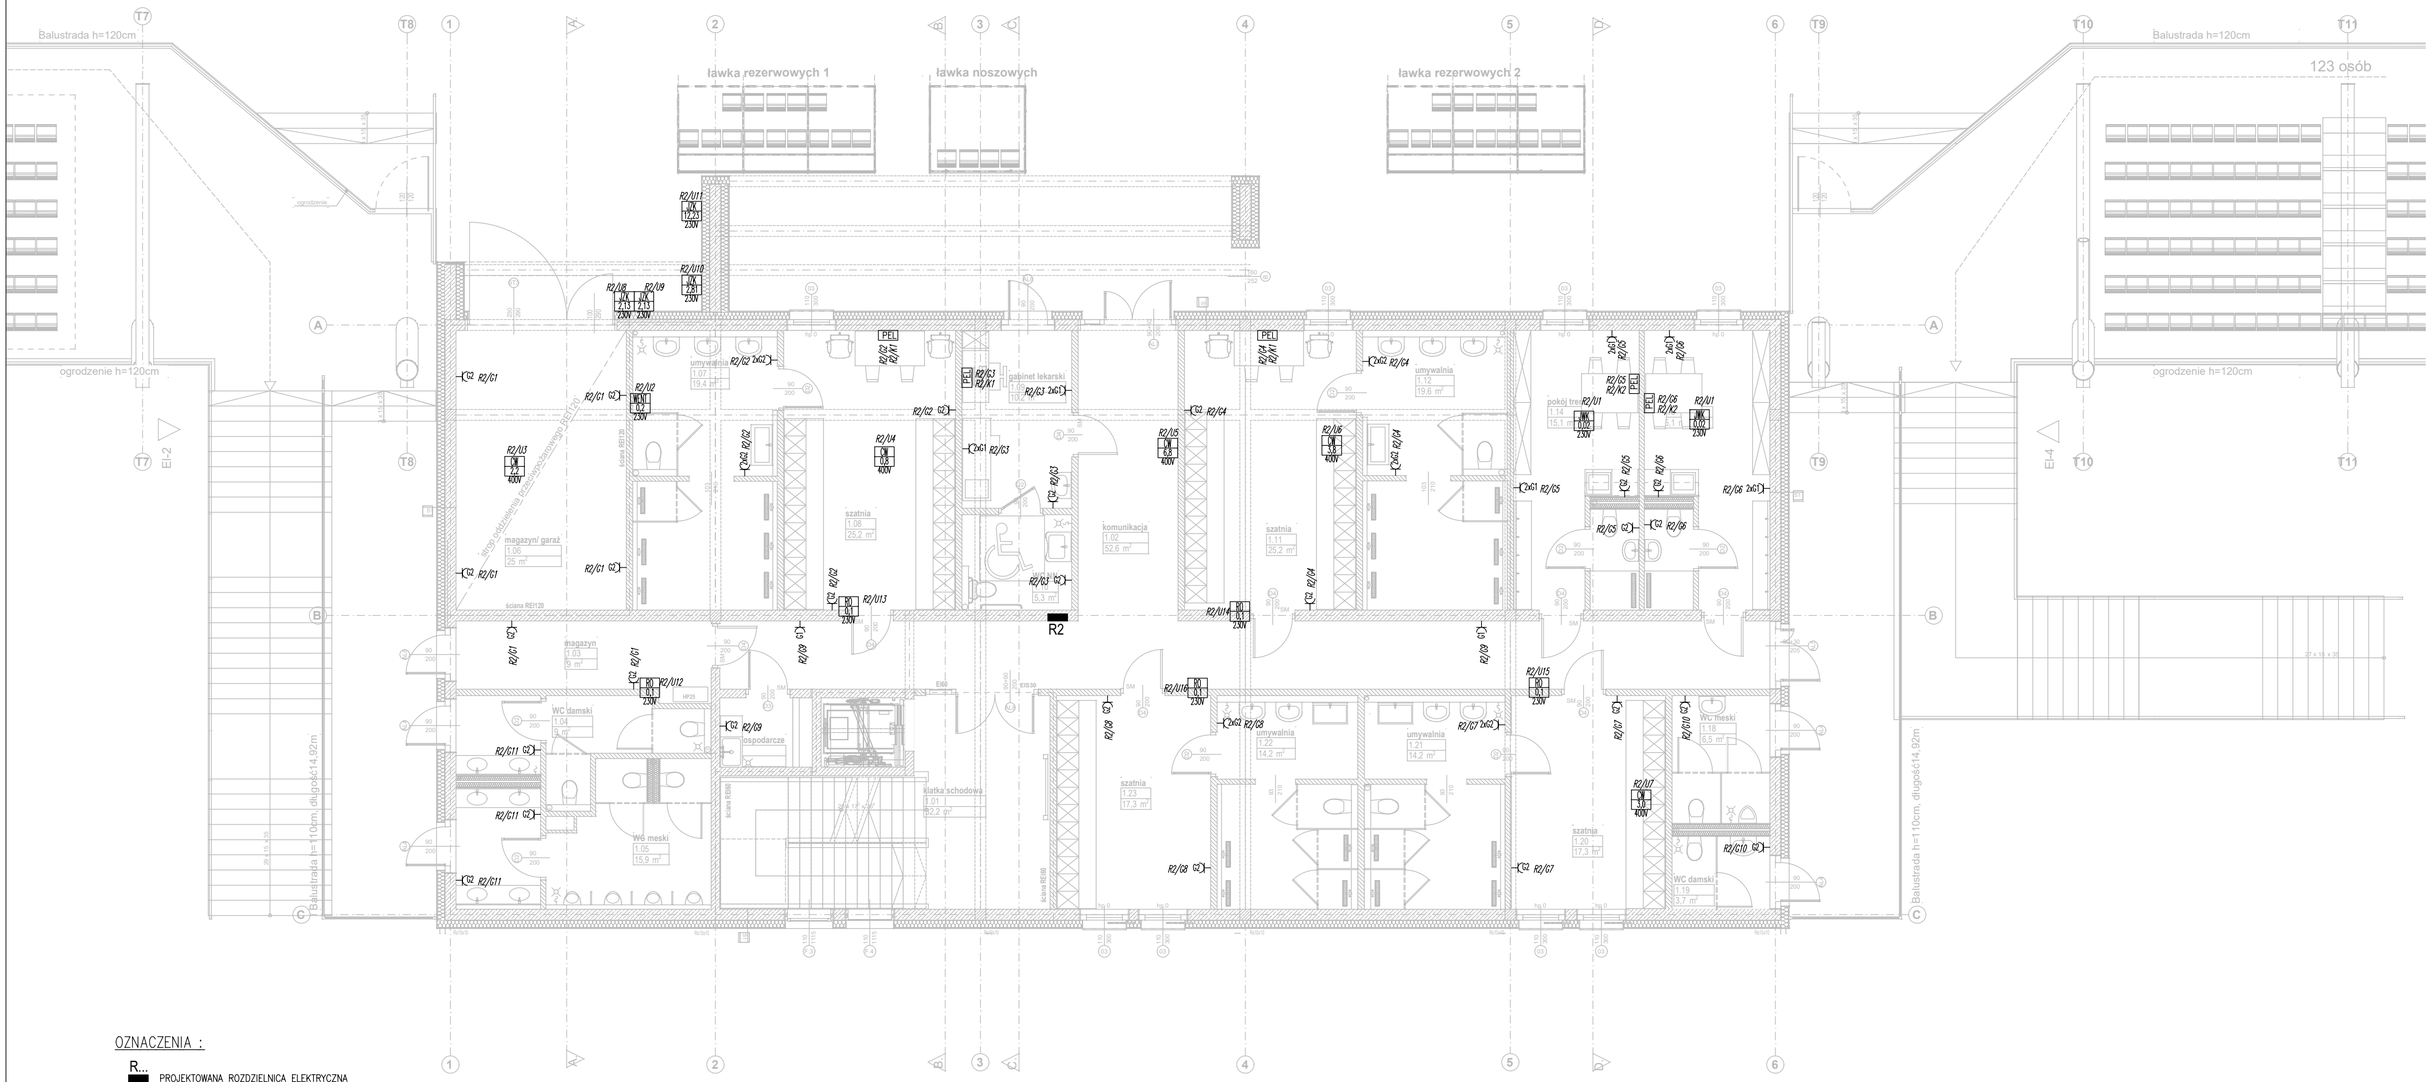

OZNACZENIA :

R... — PROJEKTOWANA ROZDZIELNICA ELEKTRYCZNA

PPWP — PRZYCISK PRZECIWPOŻAROWEGO WYŁĄCZNIKA PRĄDU

SO — SYGNALIZATOR OPTYCZNY

Nazwa urządzenia/moc czynna [W]/napięcie zasilania [V]
- KP – KURTYNA POWIETRZNA
- CW – CENTRALA WENTYLACYJNA
- GRZ. – GRZAŁKA ELEKTRYCZNA
- WENT – WENTYLATOR
- JZK – JEDNOSTKA ZEWNĘTRZNA KLIMATYZACJI
- JWK – JEDNOSTKA WEWNĘTRZNA KLIMATYZACJI
- GE – GRZEJNIK ELEKTRYCZNY
- KG – KOCIOŁ GAZOWY
- PWD – PODGRZEWANY WPUST DACHOWY
- SSO – SYSTEM STEROWANIA OŚWIETLENIEM
- P.NPS – PODNOŚNIK DLA NIEPEŁNOSPRAWNYCH
- PW – PODGRZEWACZ WODY
- COD – CENTRALA SYSTEMU ODDYMIANIA KLATKI SCHODOWEJ
- PO – POMPA OBIEGOWA
- GPD – GŁÓWNY PUNKT DYSTRYBUCYJNY
- SSWN – SYSTEM SYGNALIZACJI WEAMANIA I NAPADU
- CDG – CENTRALA DETEKCJI GAZU
- RO – ROZDZIELACZ
- SN – SZAFA DO NAGŁOŚNIENIA
- PS – PRZYŁĄCZE ŚCIENNE

G1 — GNIAZDO WTYCZKOWE, POJEDYNCZE, PODTYNKOWE
16A; 250V; IP20; 2P+PE

G2 — GNIAZDO WTYCZKOWE, POJEDYNCZE, PODTYNKOWE
16A; 250V; IP44; 2P+PE

2xG1 — GNIAZDO WTYCZKOWE, PODWÓJNE, PODTYNKOWE
16A; 250V; IP20; 2x2P+PE

G3 — GNIAZDO WTYCZKOWE, POJEDYNCZE, NATYNKOWE
16A; 250V; IP65; 2P+PE

X1 — GNIAZDO WTYCZKOWE, POJEDYNCZE, WYDZIELONE; NATYNKOWE
16A; 250V; IP20; 2P+PE

PEL — PUNKT ELEKTRYCZNO– LOGICZNY PEL
2xRJ45, 2x230 V DATA, 2x230 V

S1 — GNIAZDO SIŁOWE, NATYNKOWE
16A; 400V; IP44; 3P+Z+N;

S2 — GNIAZDO SIŁOWE, NATYNKOWE
32A; 400V; IP44; 3P+Z+N;

WP — WYPUST PRZYŁĄCZENIOWY

PP — SYSTEMOWA PUSZKA PODŁOGOWA
2xRJ45, 2x230 V DATA, 2x230 V

UWAGI :
1. RYSUNEK NALEŻY ROZPATRYWAĆ ŁĄCZNIE Z RYSUNKAMI KONSTRUKCYJNYMI, ARCHITEKTURY, INSTALACJI SANITARNYCH ORAZ POZOSTAŁYMI RYSUNKAMI INSTALACJI ELEKTRYCZNYCH I OPISEM TECH.

	Funkcja	Imię i nazwisko	Nr uprawnień	Podpis
PRIMTECH Szymon Kita tel: 506-340-000 www.primtech.pl	Projektował:	mgr inż. Michał Kretek	SLK/4506/PWOE/12	
	Sprawdzał:	mgr inż. Mariusz Szlenk	SLK/4438/PWOE/13	
	Lokalizacja:	T. Kościuszki 1, 34-120 Andrychów dz. nr 842/5: 842/7 odr.: Andrychów- miasto [121801_4.0001] Jedn. ewiden: Andrychów-Miasto		
	Nazwa projektu/Obiekt:	"Zagospodarowanie terenu Stadion "BESKID" w Andrychowie" rozbiórka, przebudowa, budowa obiektówbudowlanych na terenie stadionu "BESKID" wraz z infrastrukturą towarzyszącą w Andrychowie		
Inwestor: Gmina Andrychów ul. Rynek 15 34-120 Andrychów	Nazwa rysunku:	Instalacja gniazd i urządzeń elektrycznych. Budynek klubowy. Rzut I piętra.		
	Faza projektu:	Projekt TECHNICZNY/WYKONAWCZY	Nr rysunku: E-03	Nr egz.:
Data: Czerwiec 2024r.	Skala:	1:100		

Korzystanie z rozwiązań technicznych zawartych w niniejszym projekcie, w zakresie przekraczającym ustalenia umowy na opracowanie dokumentacji, wymaga pisemnego zezwolenia: PRIMTECH Szymon Kita