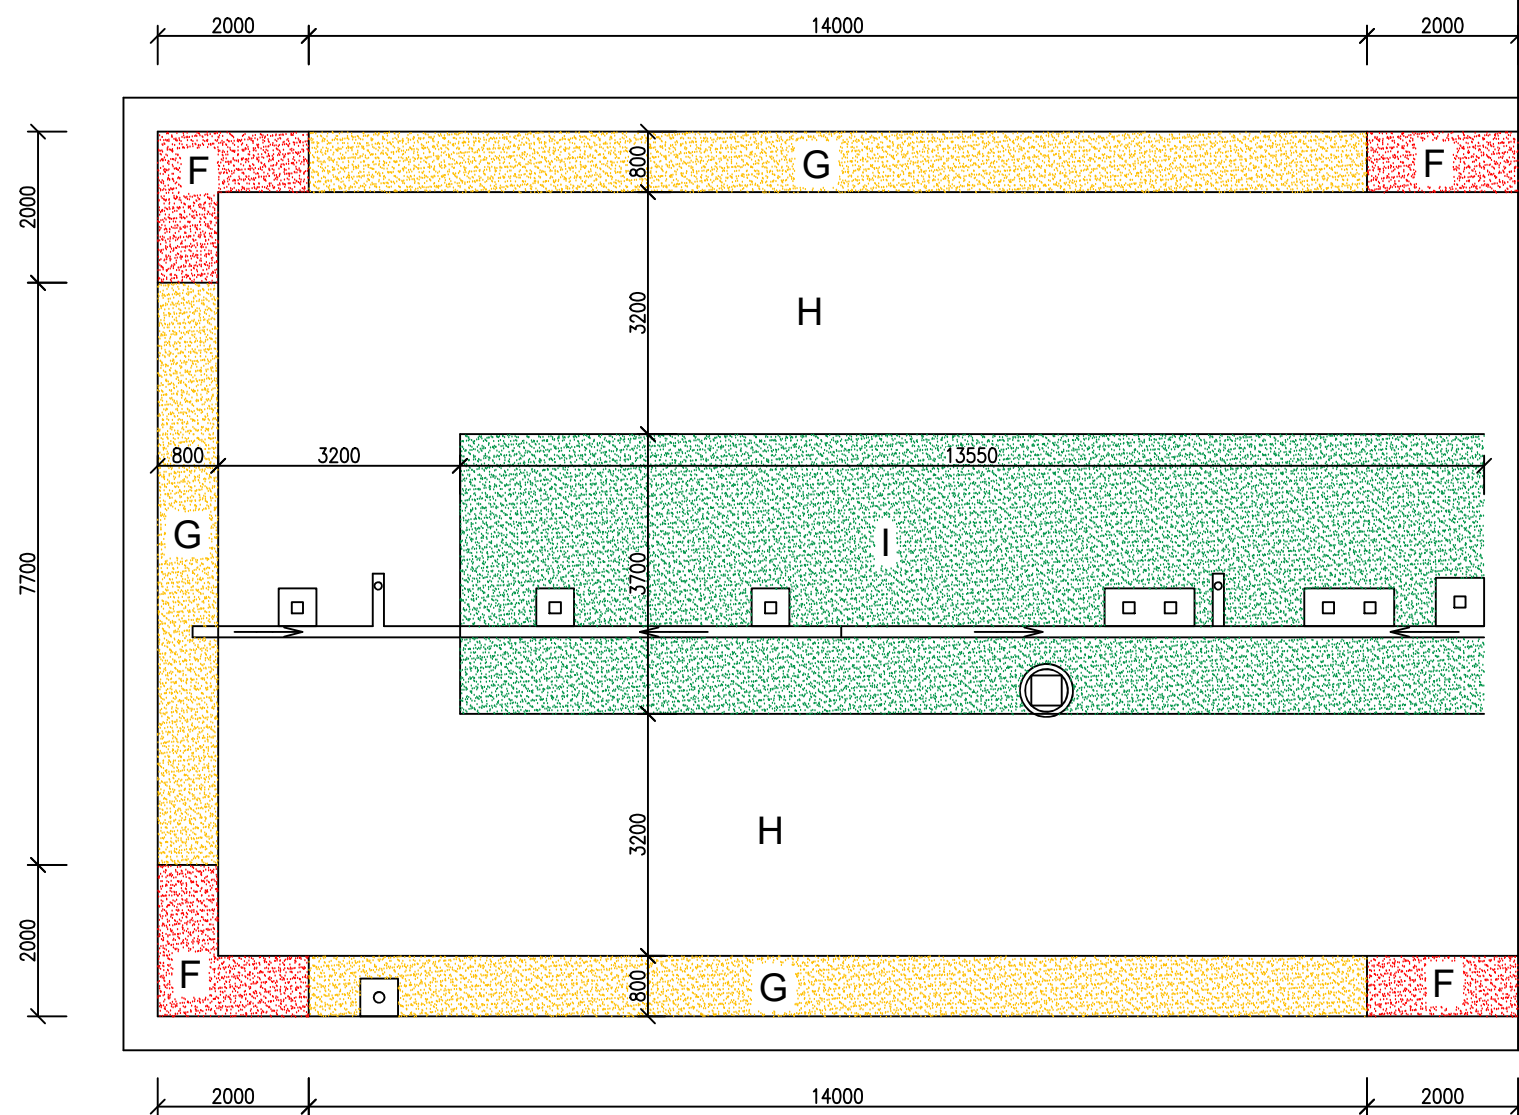
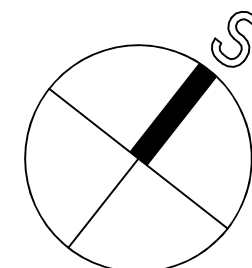




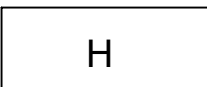

PŮDORYS STŘECHY - STÁVAJÍCÍ



POUŽITÁ FÓLIE: MĚKČENÁ PVC FÓLIE, TL. 1,5mm
 ŠÍŘKA 1500mm, (TYP. VZOR FATRAFOL 810/V)



KOTEVNÍ SCHÉMA - LEGENDA

-  oblast F : 5,6 ks kotev/m², kotvy v řadě po 120mm–šířka fólie 1500mm
-  oblast G : 4,6 ks kotev/m², kotvy v řadě po 140mm–šířka fólie 1500mm
-  oblast H : 2,8 ks kotev/m², kotvy v řadě po 240mm–šířka fólie 1500mm
-  oblast I : 2 ks kotev/m², kotvy v řadě po 350mm–šířka fólie 1500mm

ING.DANIEL MALINA – PROJEKČNÍ A INŽENÝRSKÁ ČINNOST Loucká 643/19, Znojmo Tel. 732 467 970				
Projektant	Vypracoval	Č. osvědčení	Stupeň PD:	
Ing. D.Malina	Ing. D.Malina	1005888	Projekt	
Investor: MĚSTO ZNOJMO Obroková 1/12, 669 02 Znojmo			Místo:	Znojmo
			Datum:	V/2024
REKONSTRUKCE STŘEŠNÍHO PLÁŠTĚ OBJEKTU ČISTÍRNY BOLZÁNOVA 3522/65, p.č. 3310/28, k.ú. Znojmo-město			Měřítko:	1 :100
Obsah: PŮDORYS STŘECHY - KOTEVNÍ SCHÉMA			Č.výkresu:	07
				Č. paré: