


proj. przyłącze ks ø160, Rz.o.=240,80
ul. Raciborska 15

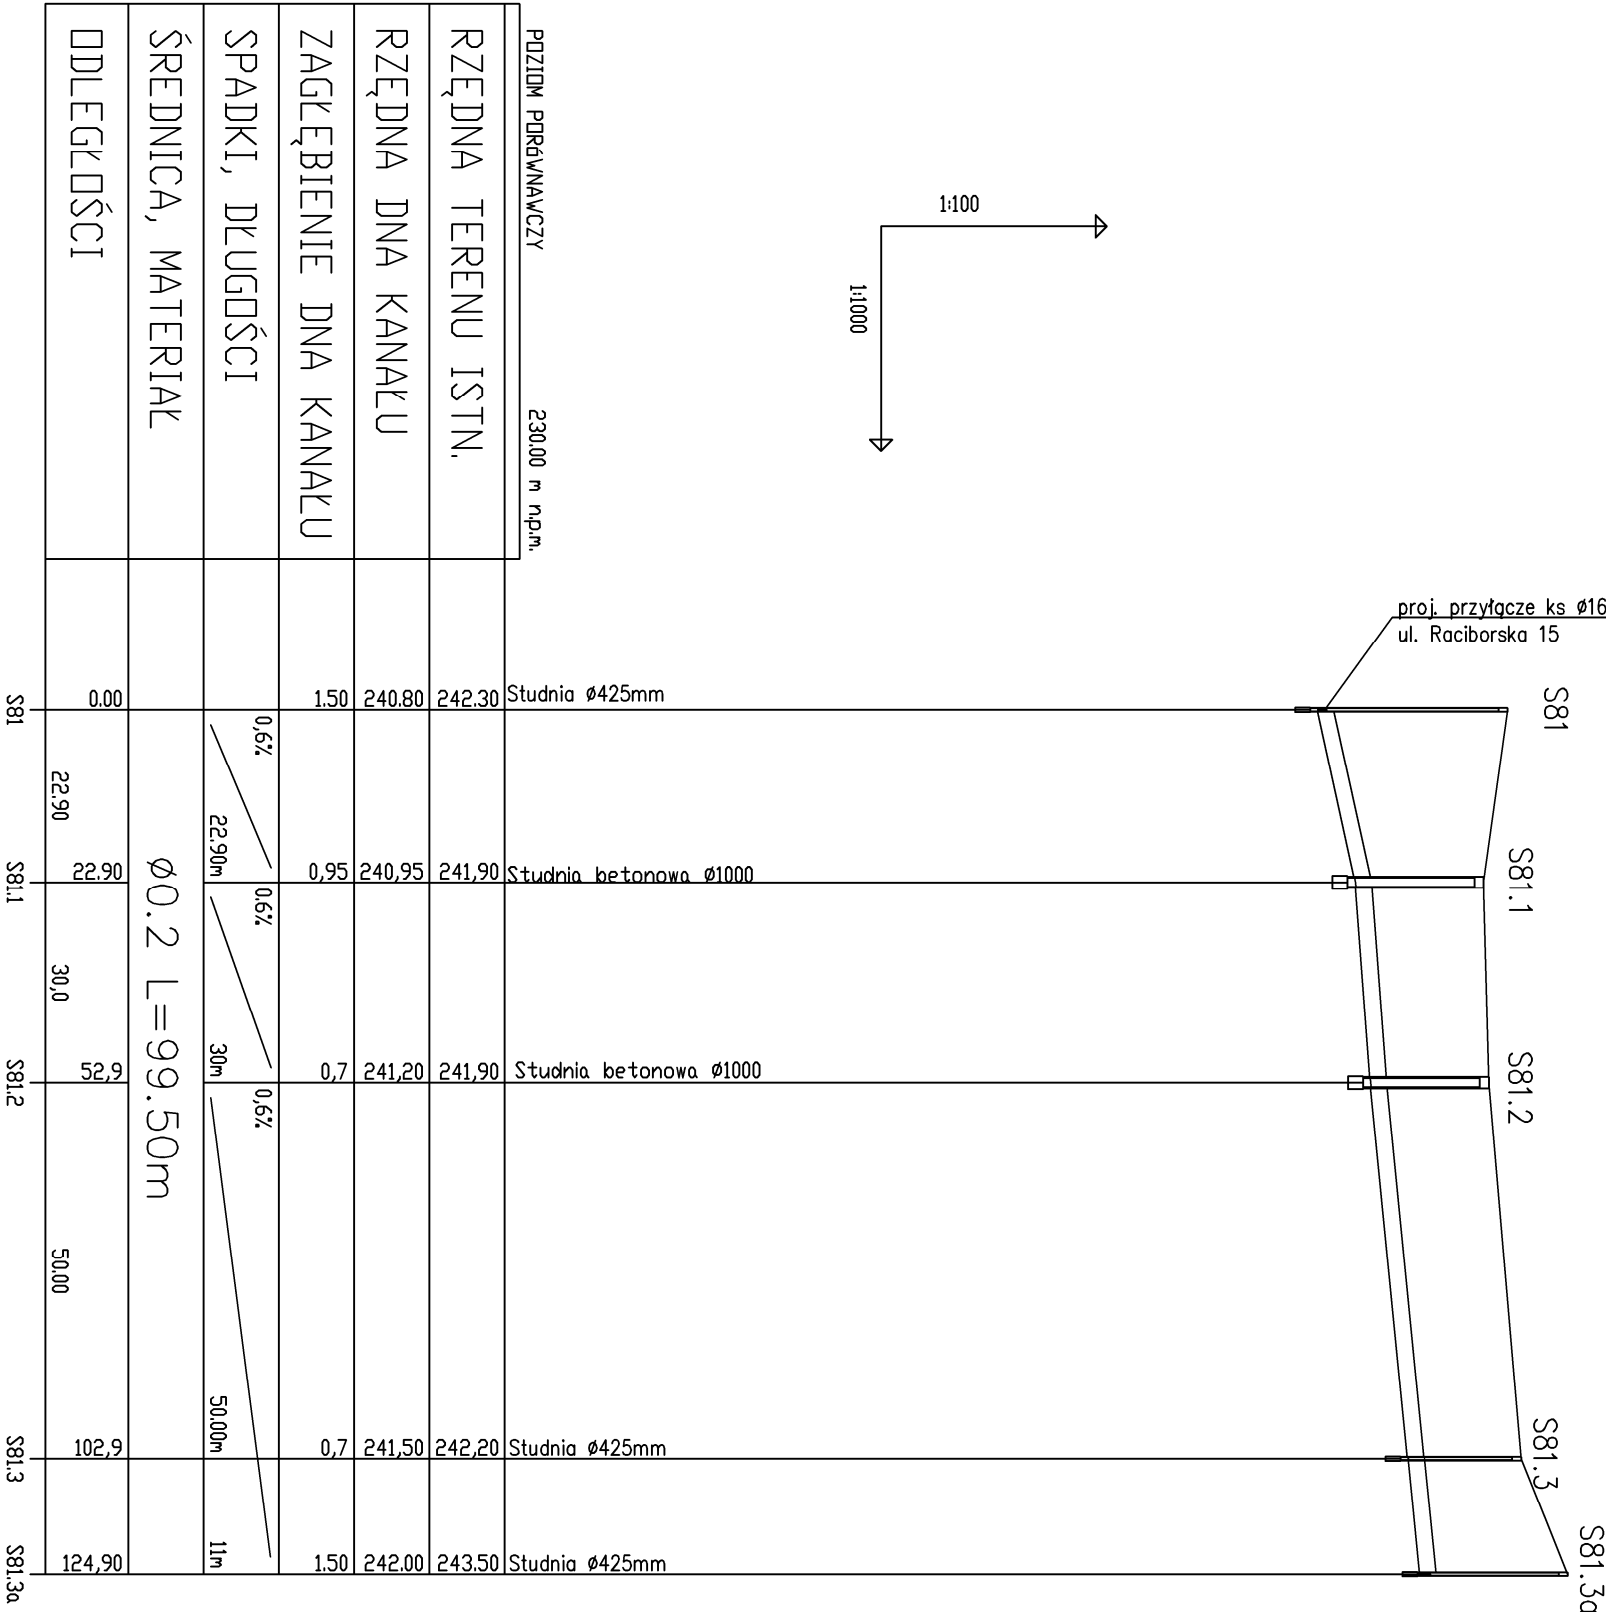

Tytuł rysunku: PROFIL PODŁUŻNY GRAWITACYJNEJ SIECI KANALIZACJI SANITARNEJ ul. Raciborska ODCINEK S81-S81.3	Nazwisko		upr.nr	Data	Podpis
	Projektował:	mgr inż. S. MACHULIK	S.K/8602/	luty	
	Sprawdził:	mgr inż. K. BUCHMAN	S.K/5636/	luty	
			P.WBS/15	2020	
Obiekt: BUDOWA SIECI KANALIZACJI SANITARNEJ DŁA GŁYN Y KUZDNIĄ RACIBORSKĄ W CAŁEJ MIEJSCOWOŚCI JANKOWICE	Stadium		Nr projektu		
Investor : GMINNE PRZEDSIĘBIORSTWO WODOC I AGOW I KANALIZACJI UL. KLASZTORNA 45 47-420 KUZDŃA RACIBORSKA	PROJEKT BUD. - WYKON.				
„REDDO” Przedsiębiorstwo Robót Budowlano - Instalacyjnych ul. Kokusów 11 44-152 Gliwice		Skala	Numer rysunku		
		1:100/500	PBW/2020/2.4.5		