




	ZAŁĄCZNIK NR 2.1	
	MAPA DOKUMENTACYJNA	
SKALA 1:500		
	- LOKALIZACJA OTWORÓW BADAWCZYCH	

GEOLOG
mgr Dariusz Klisiewicz
upr. geol. XI - 0213, XII - 0193
VII - 4768

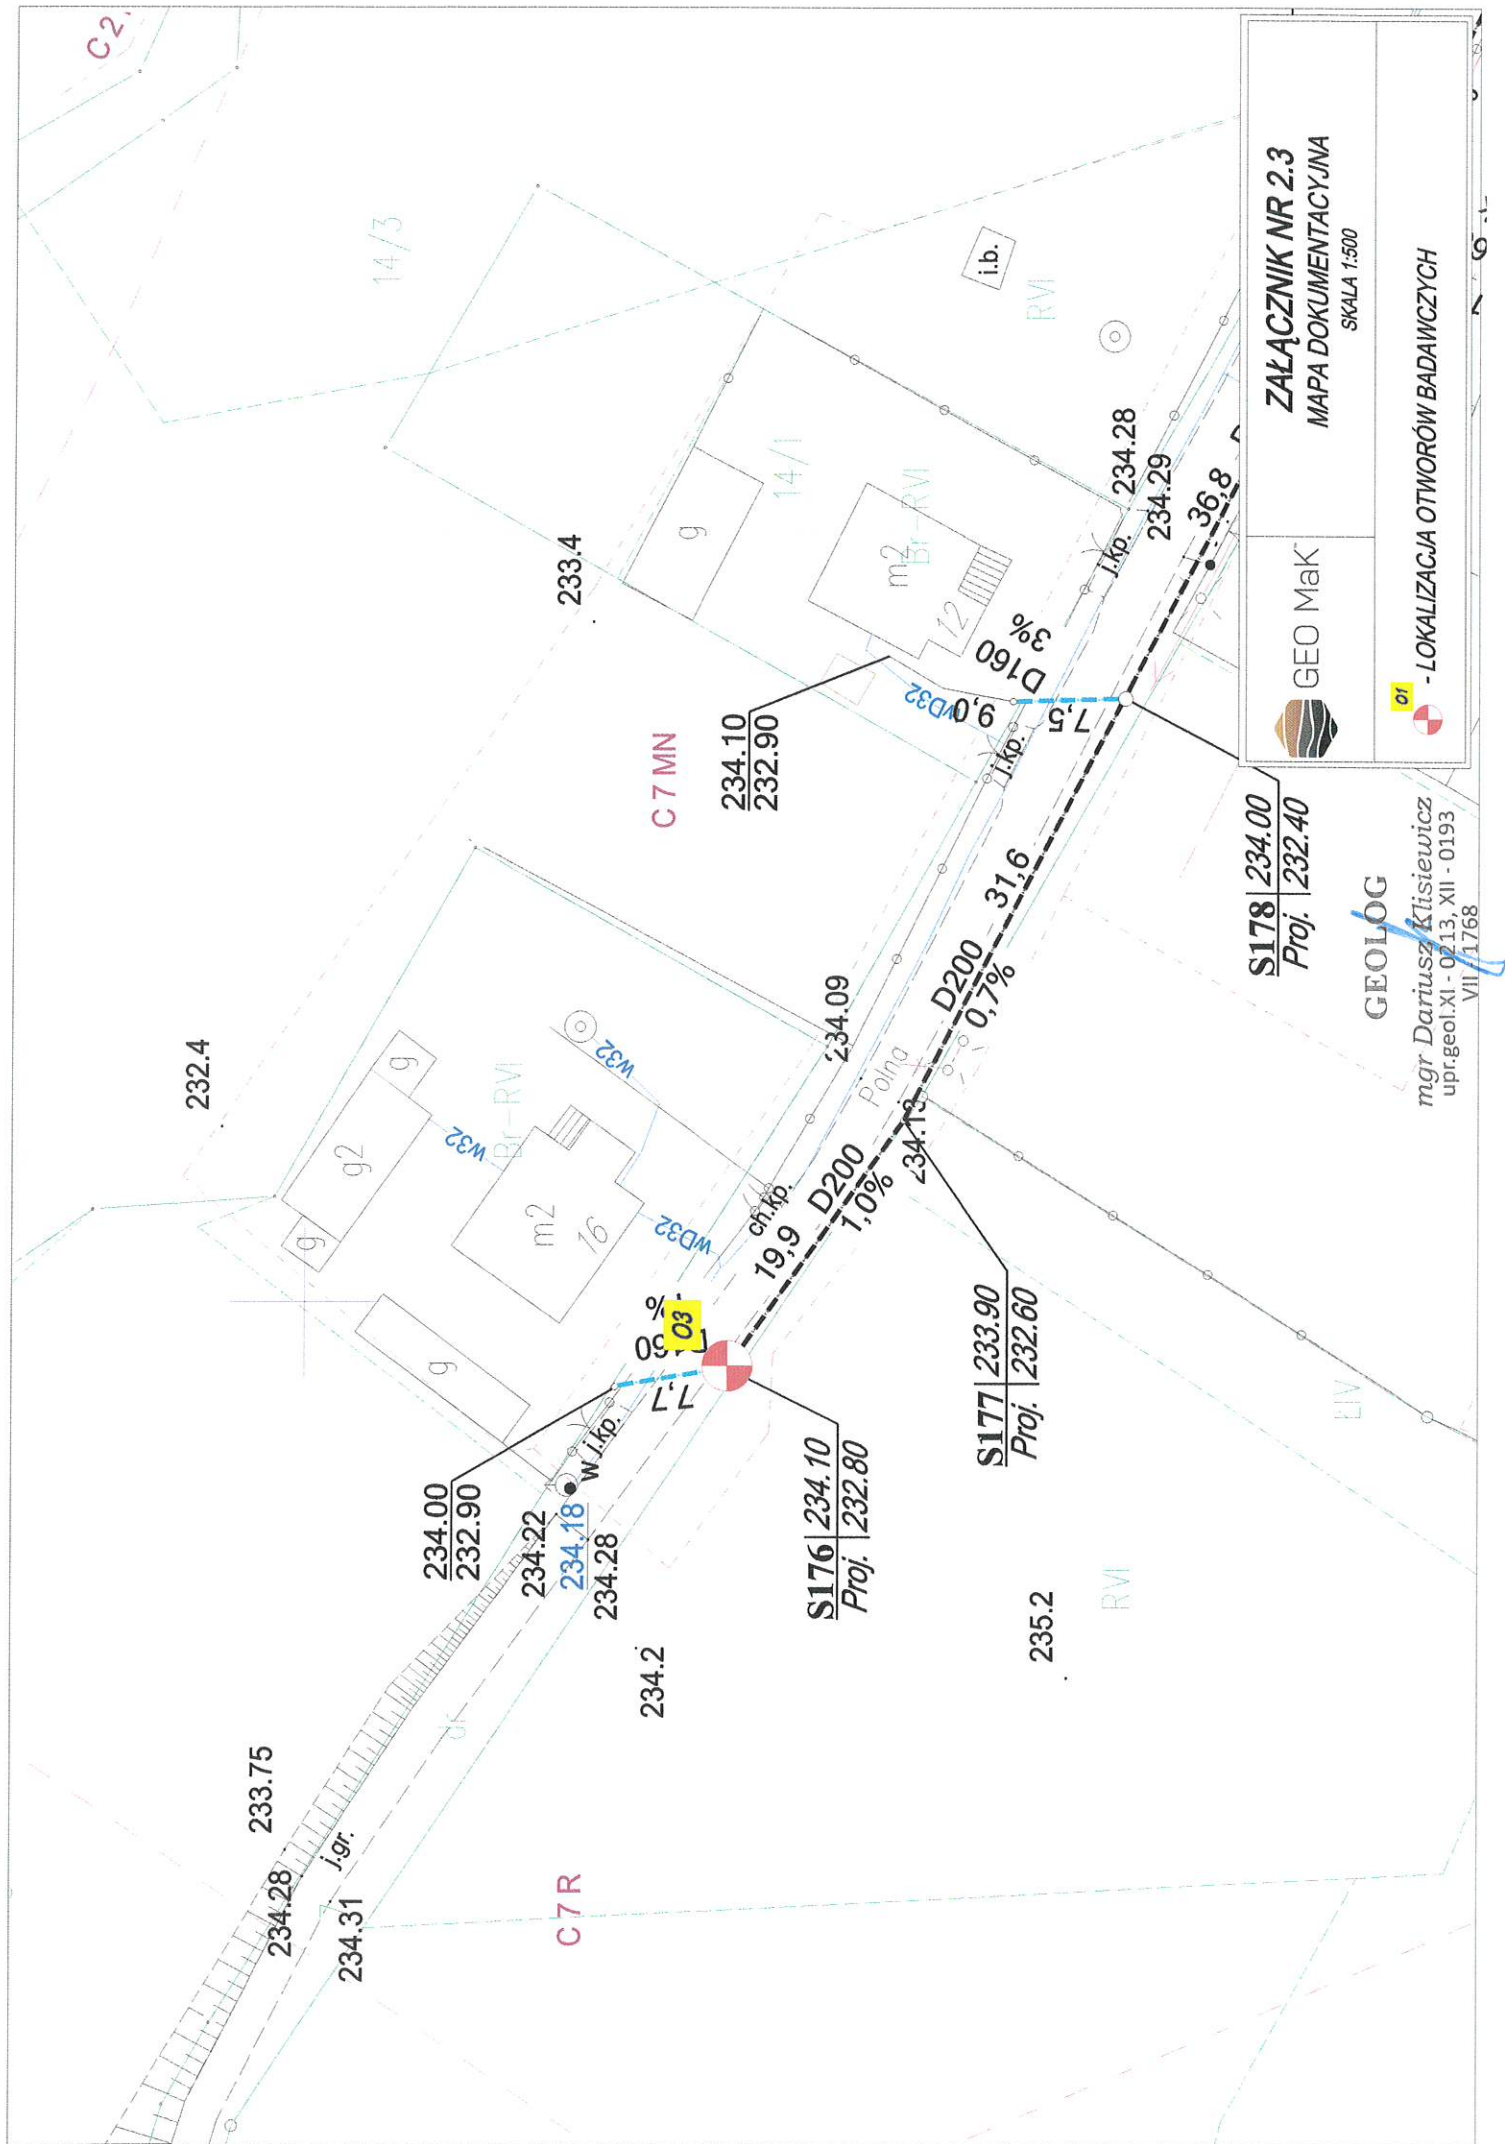

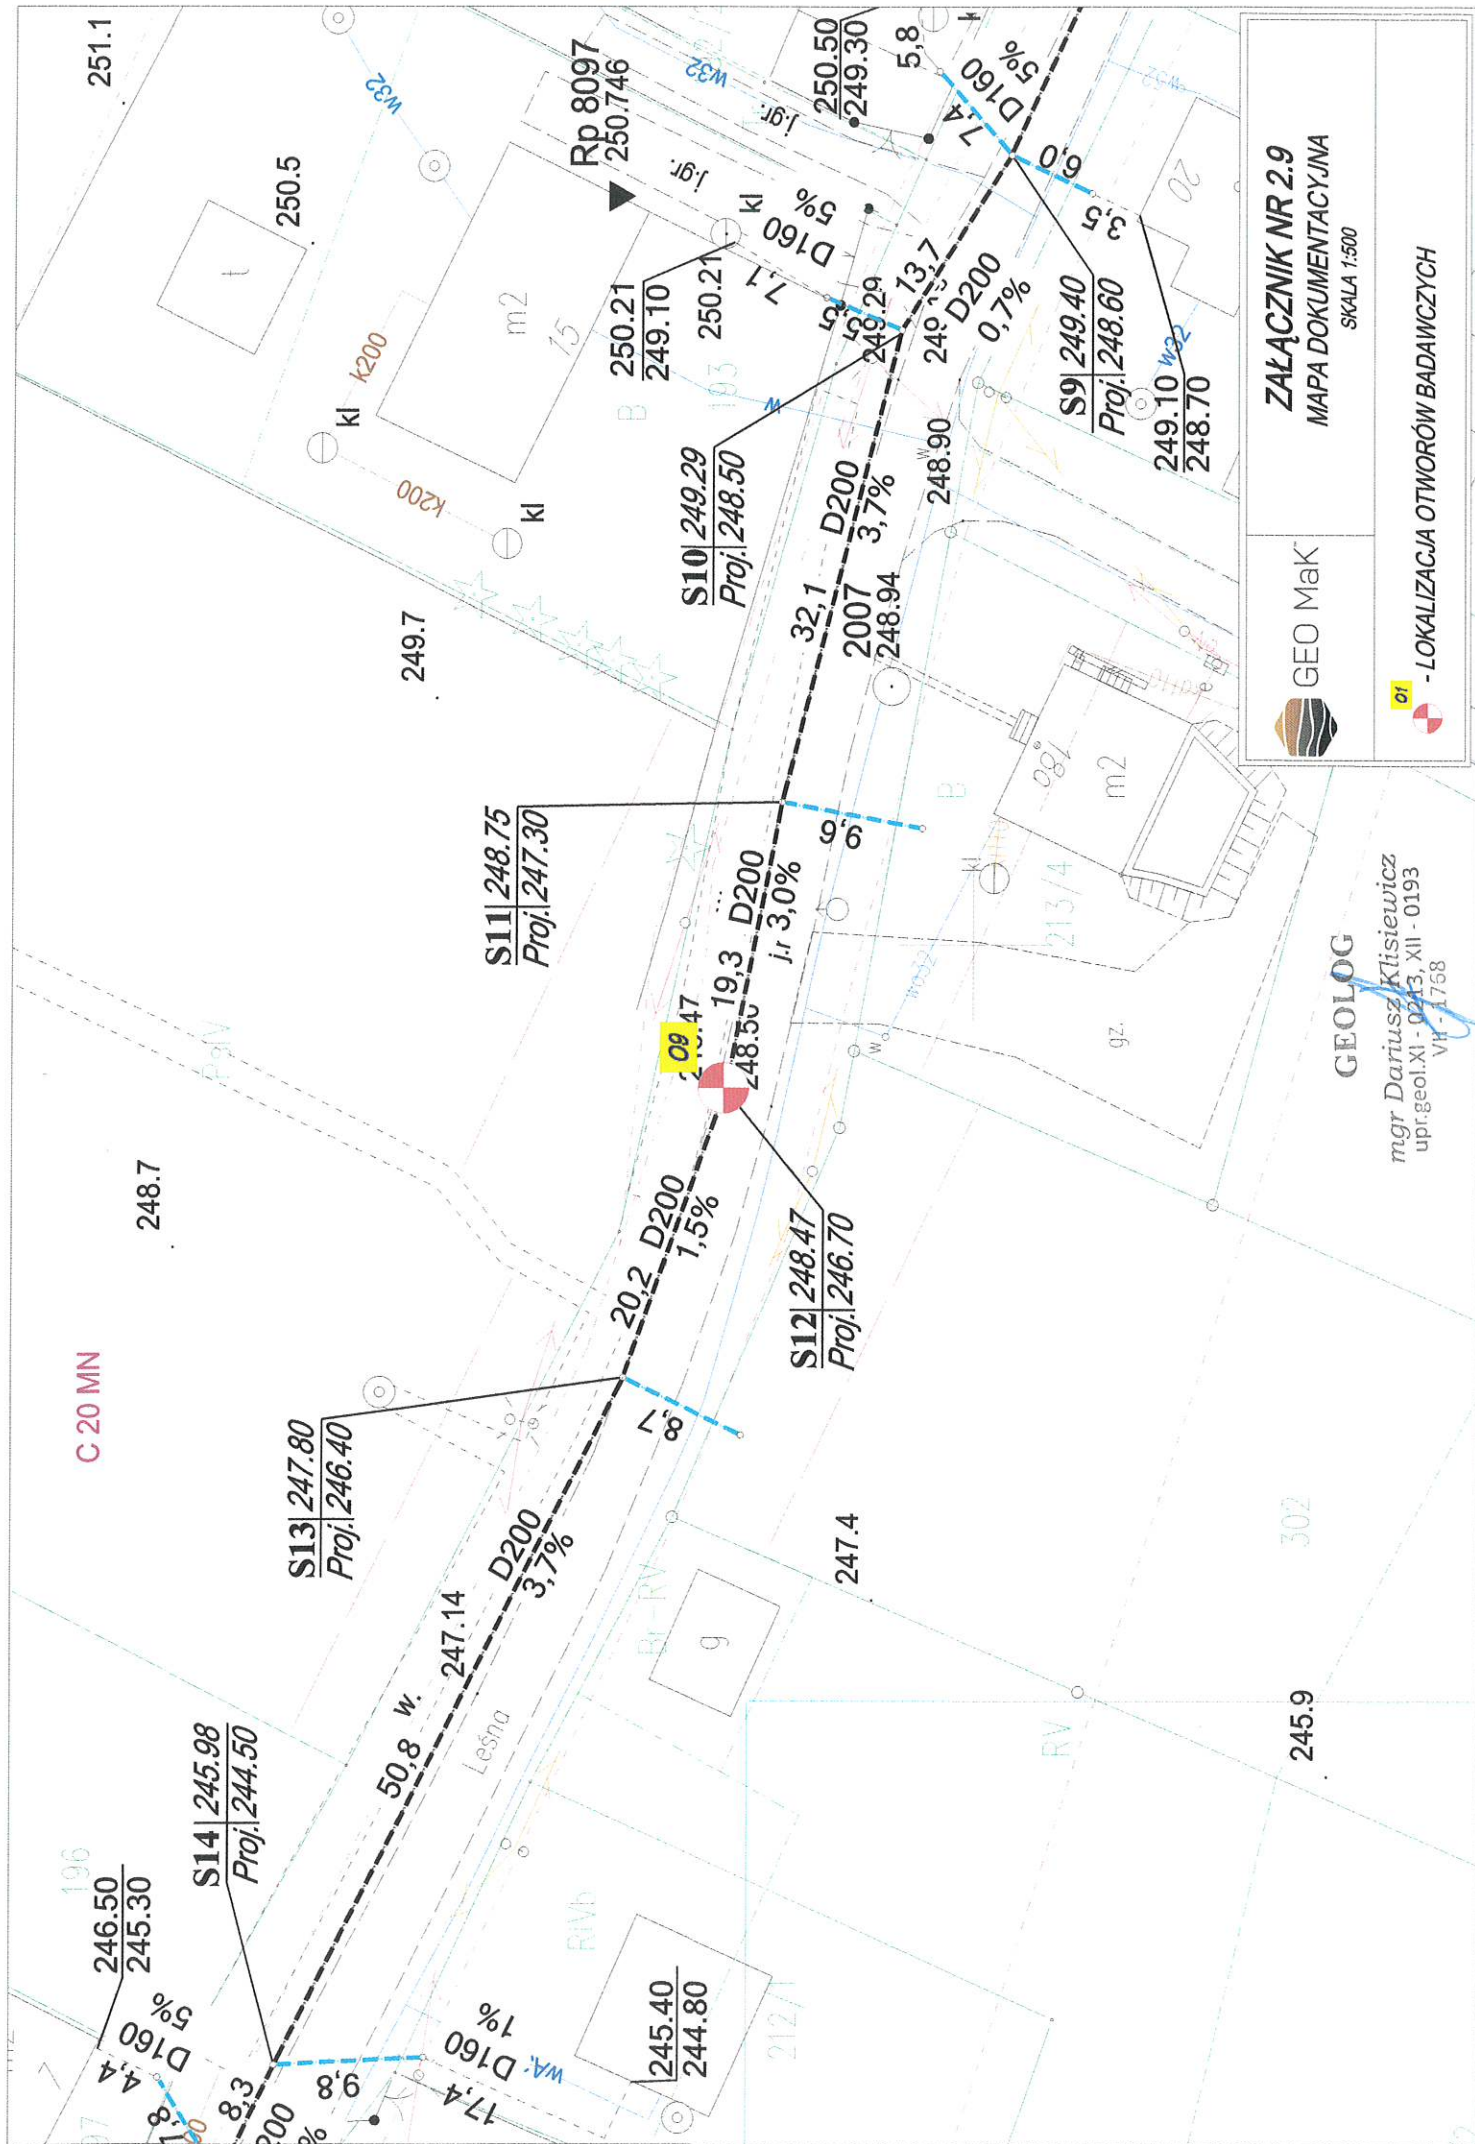

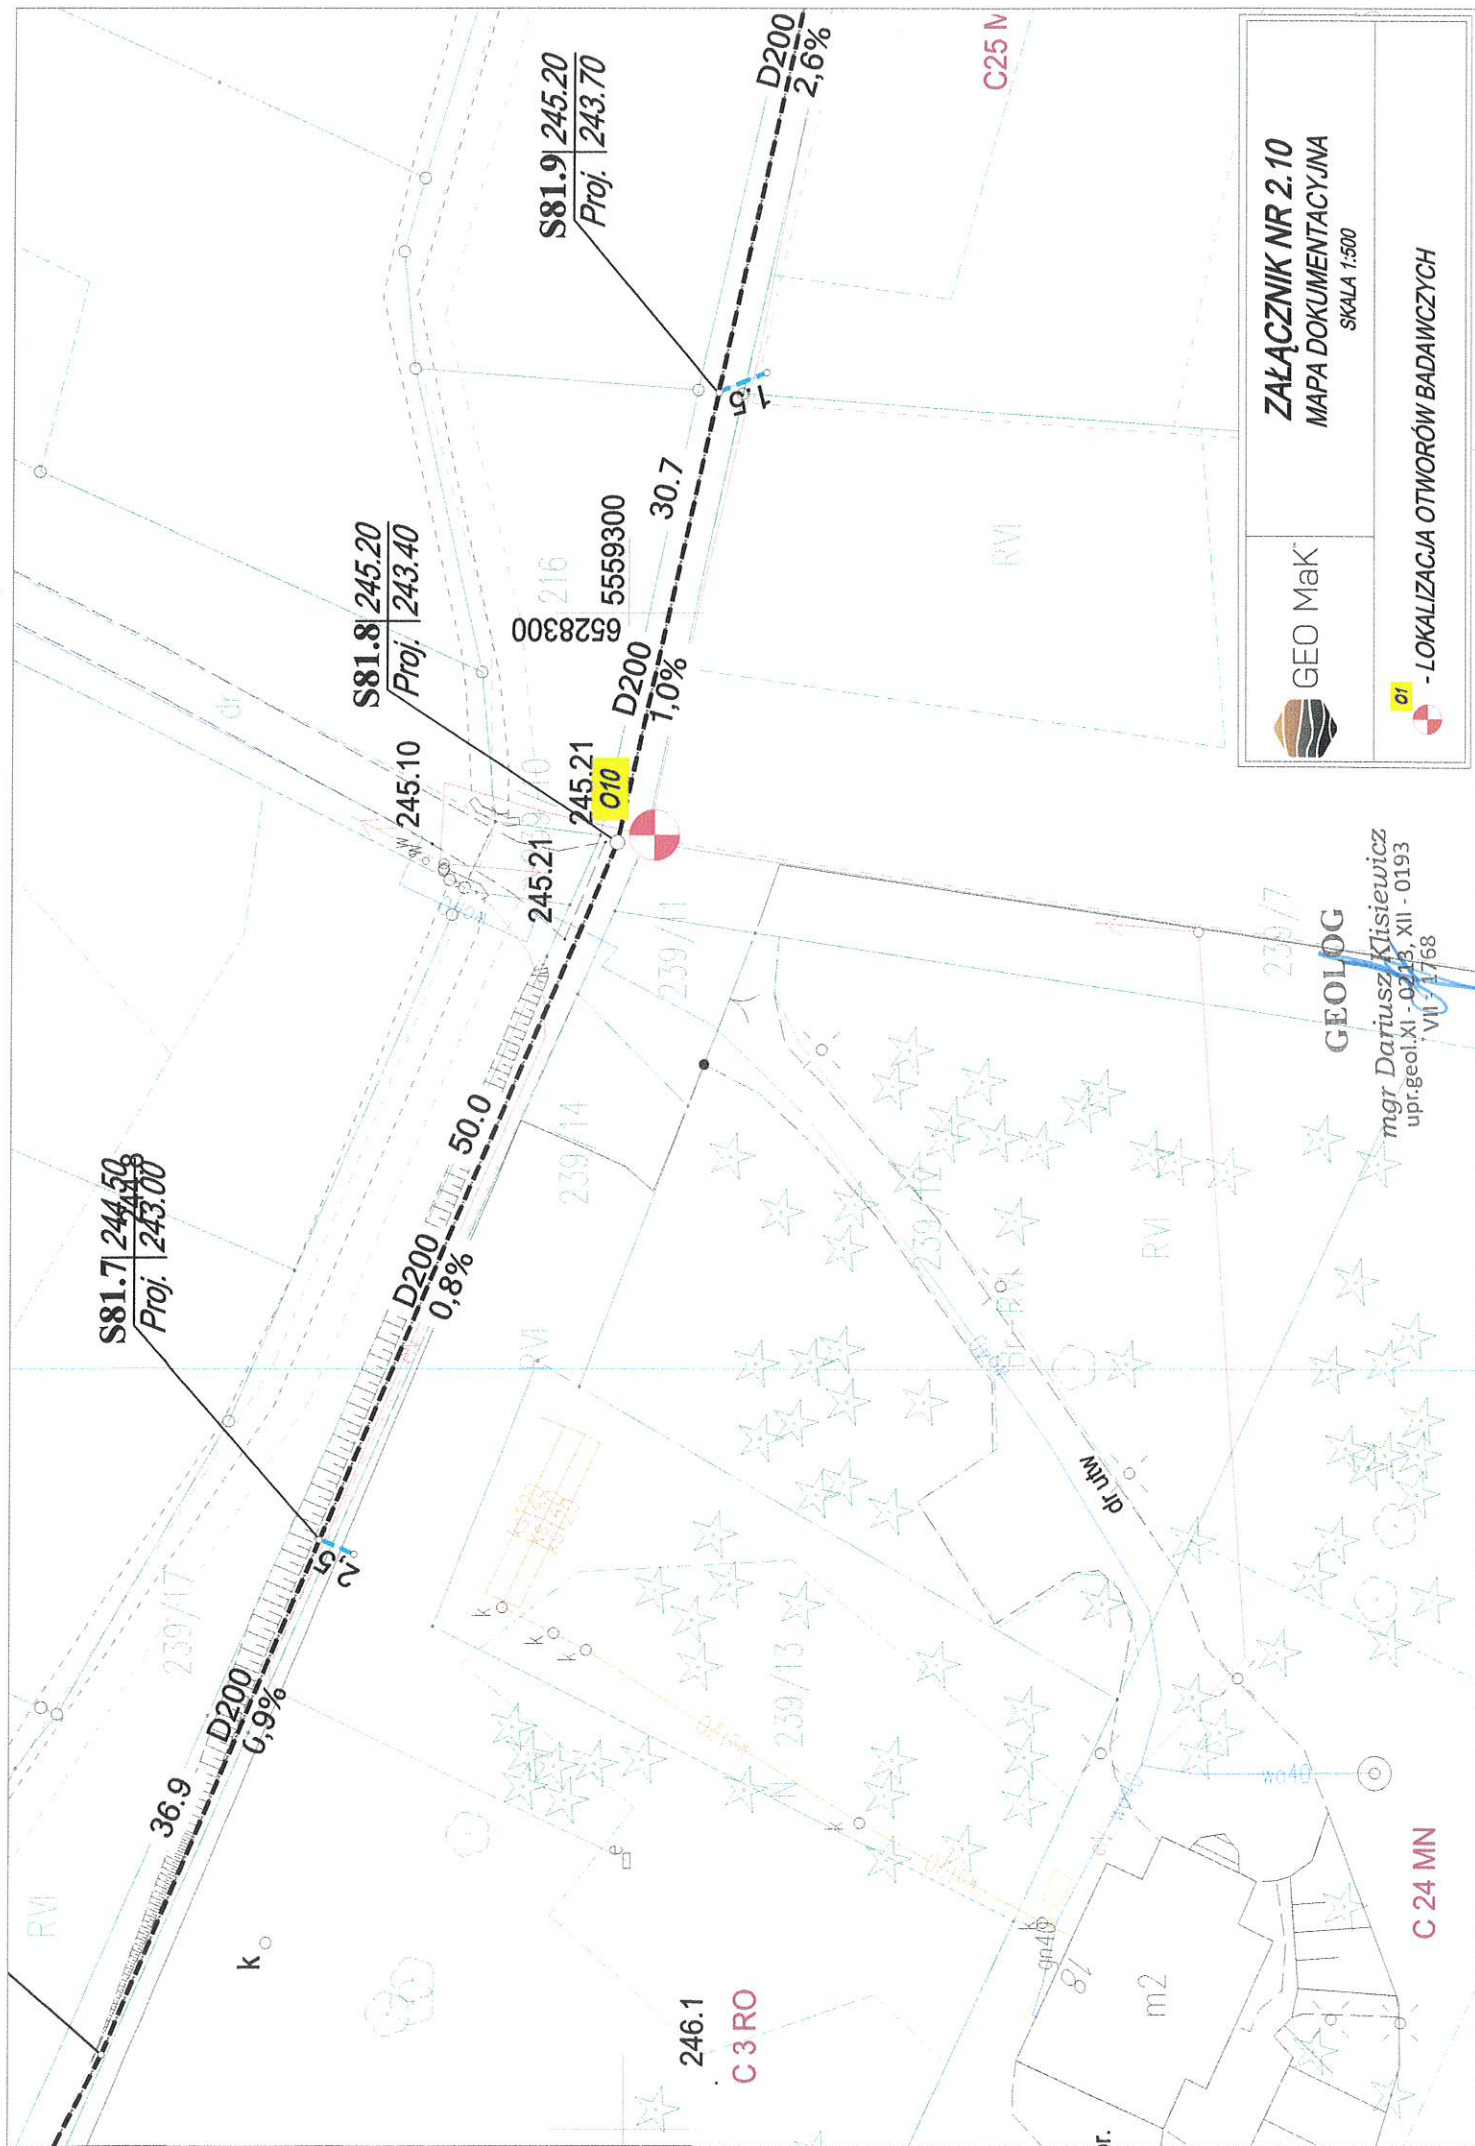

S81.7 244.50
Proj. 243.00

S81.8 245.20
Proj. 243.40


S81.9 245.20
Proj. 243.70


246.1
C3 RO

GEOLOG
mgr Dariusz Klisiewicz
upr.geol.XI - 0213, XII - 0193
VII - 1768

**Załącznik nr 2.10**
MAPA DOKUMENTACYJNA
SKALA 1:500

- LOKALIZACJA OTWORÓW BADAWCZYCH

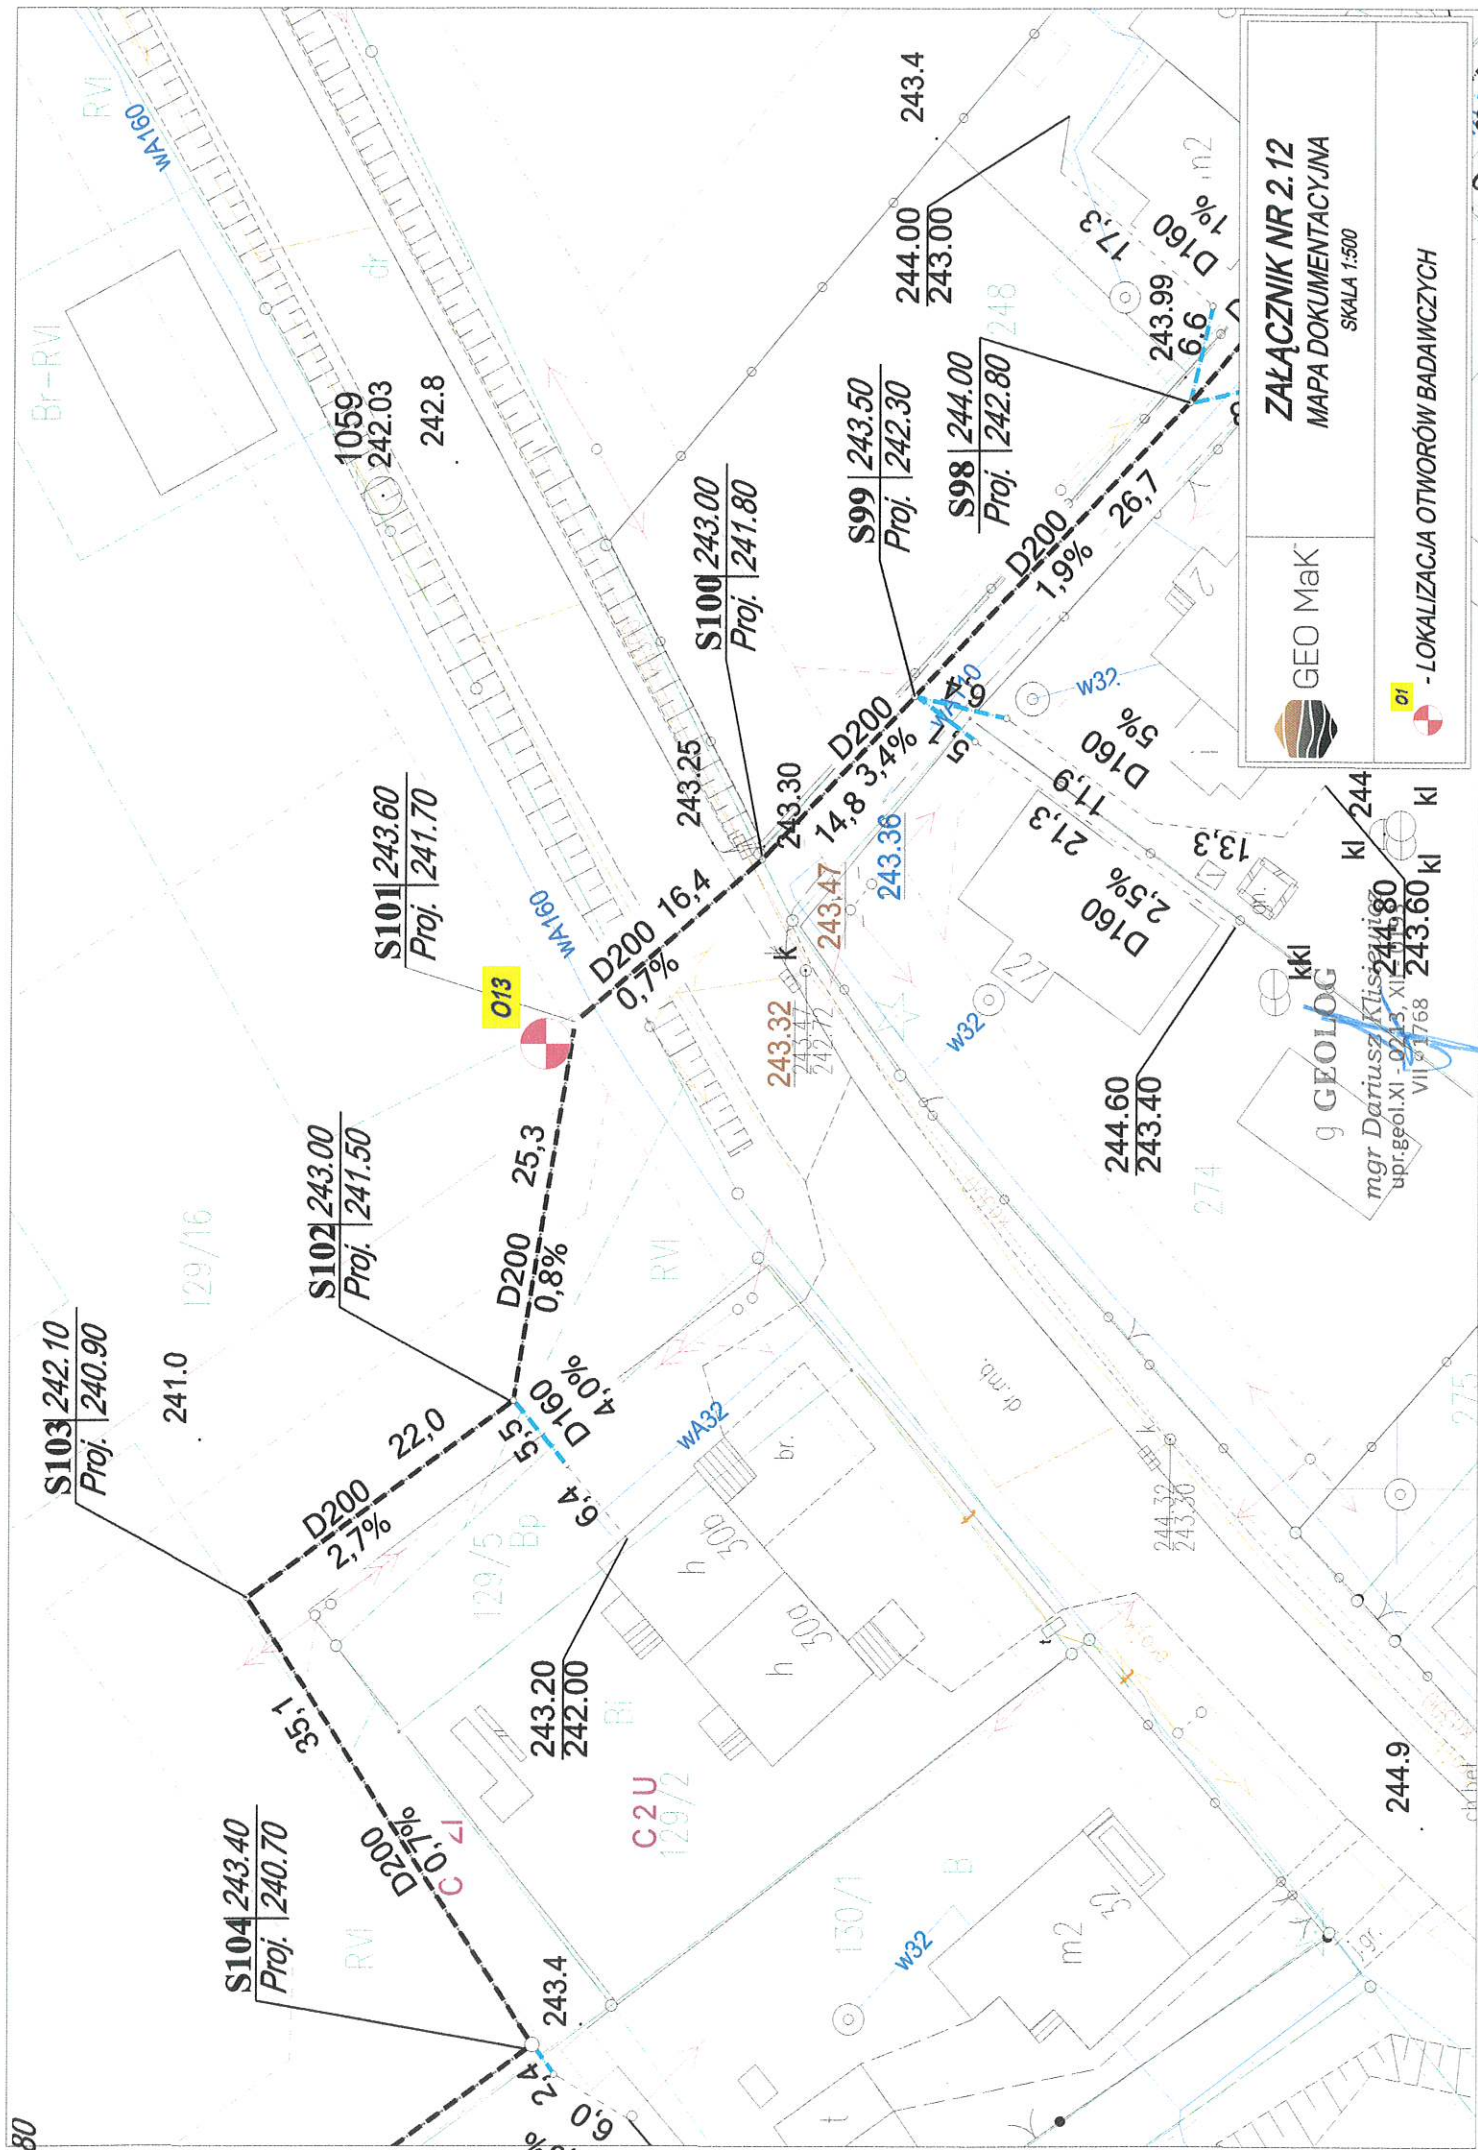

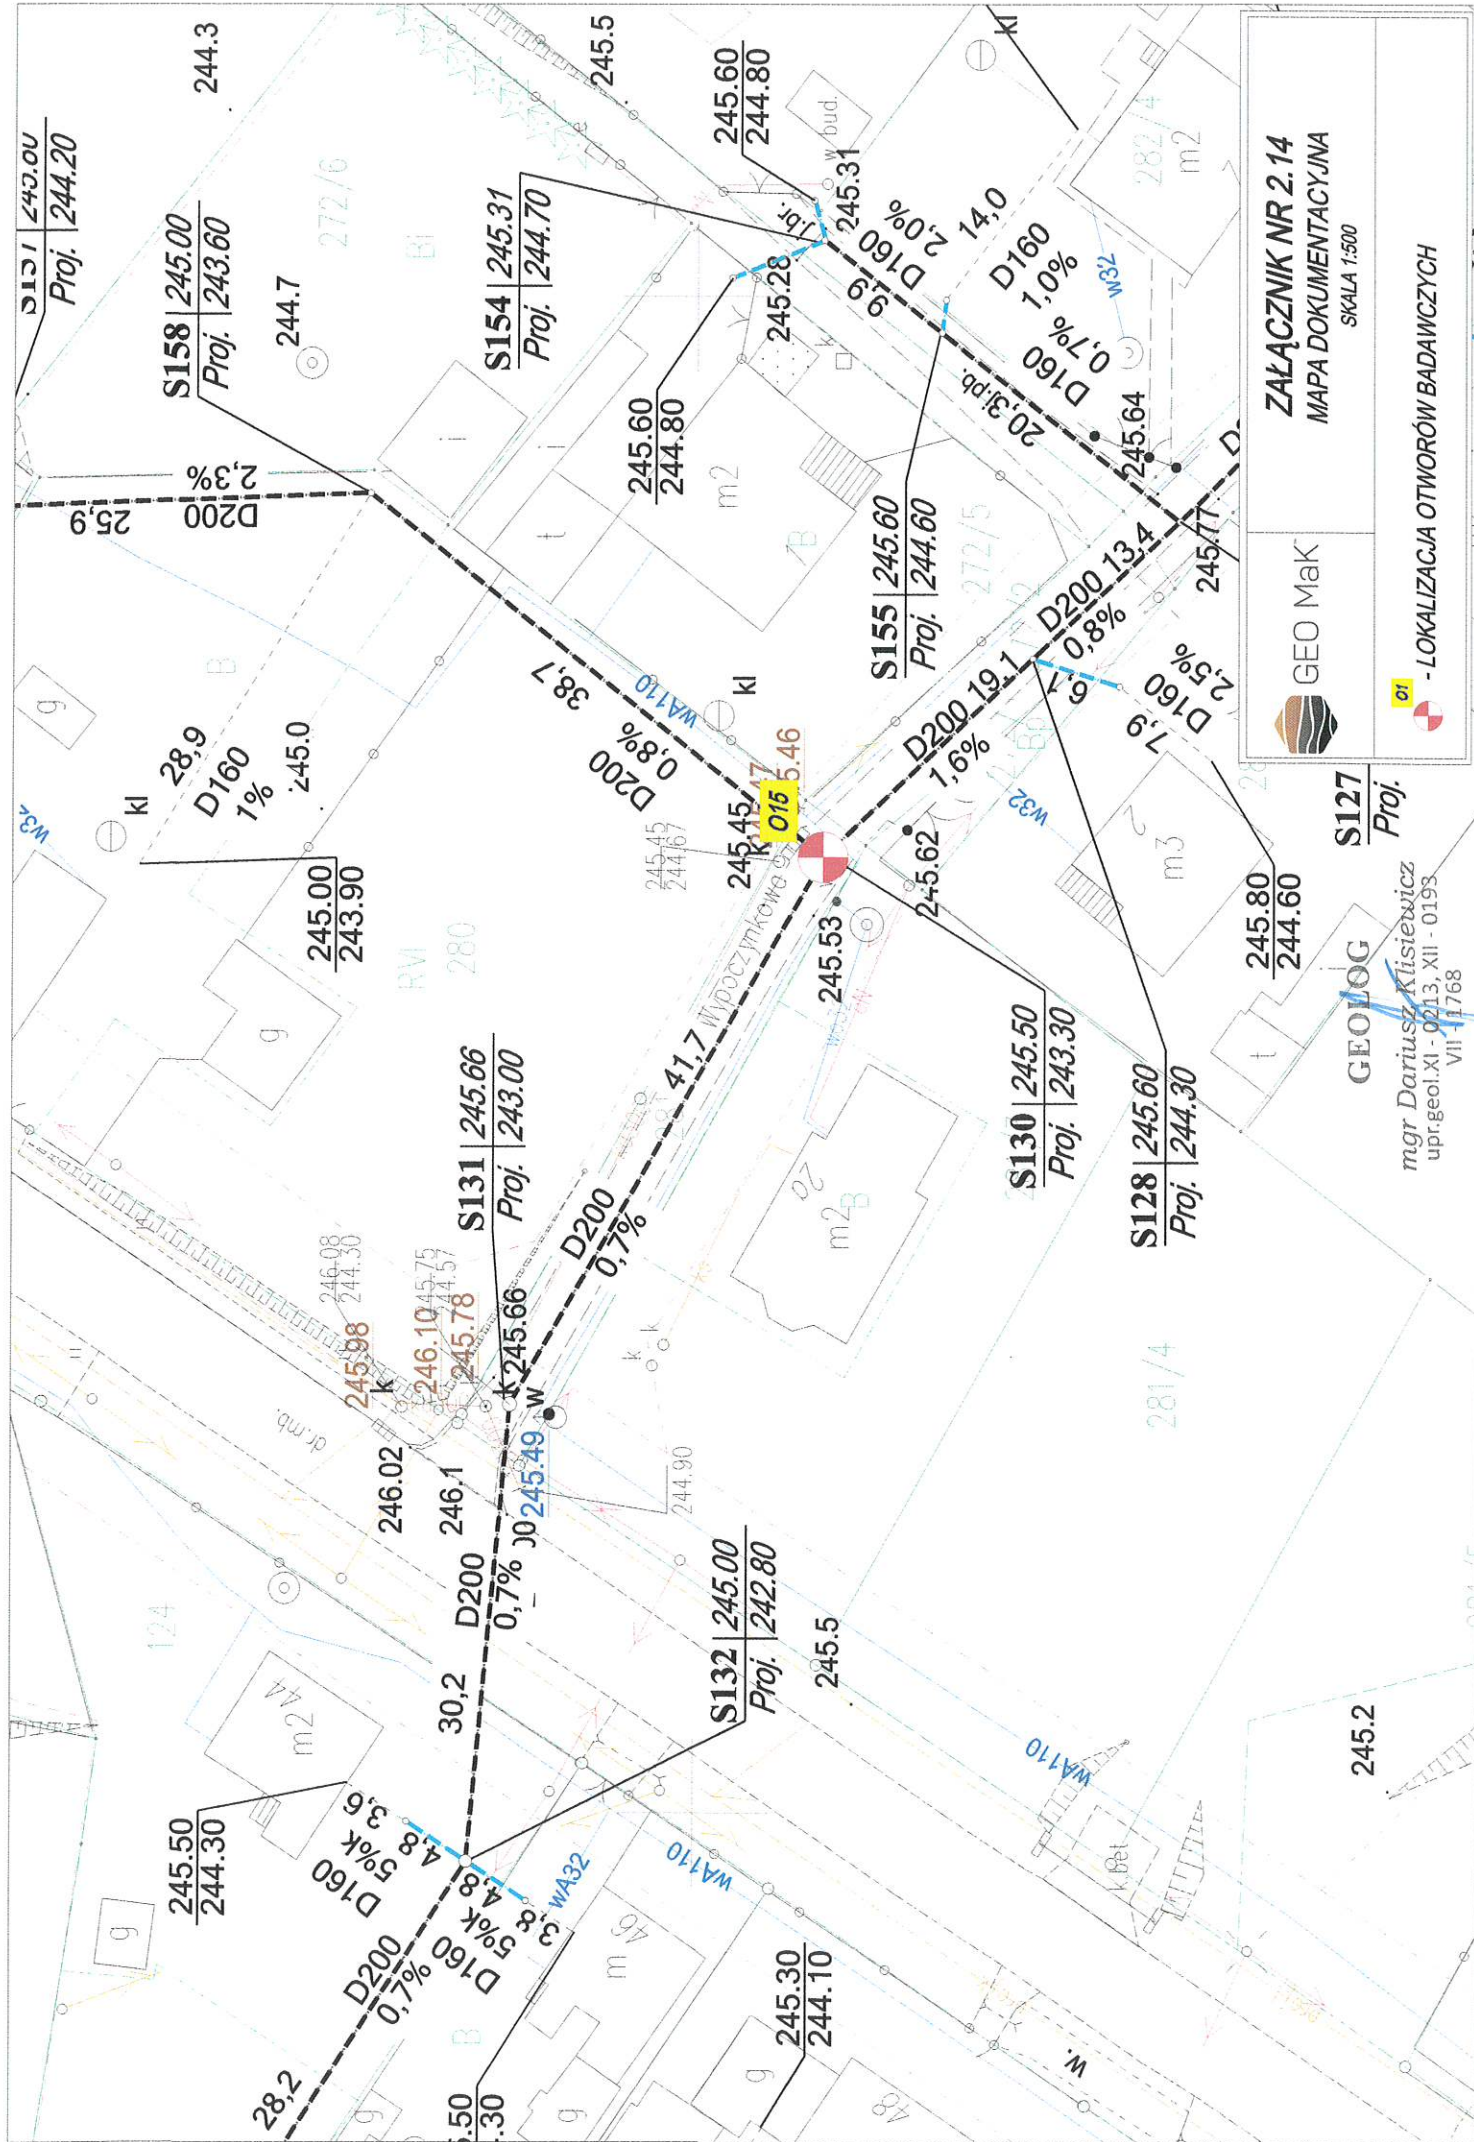

Załącznik nr 2.14
MAPA DOKUMENTACYJNA

SKALA 1:500




S127
Proj.

GEOLOG

mgr Dariusz Kłisiewicz
upr. geol. XI - 0213, XII - 0193
VII - 11768

- LOKALIZACJA OTWORÓW BADAWCZYCH

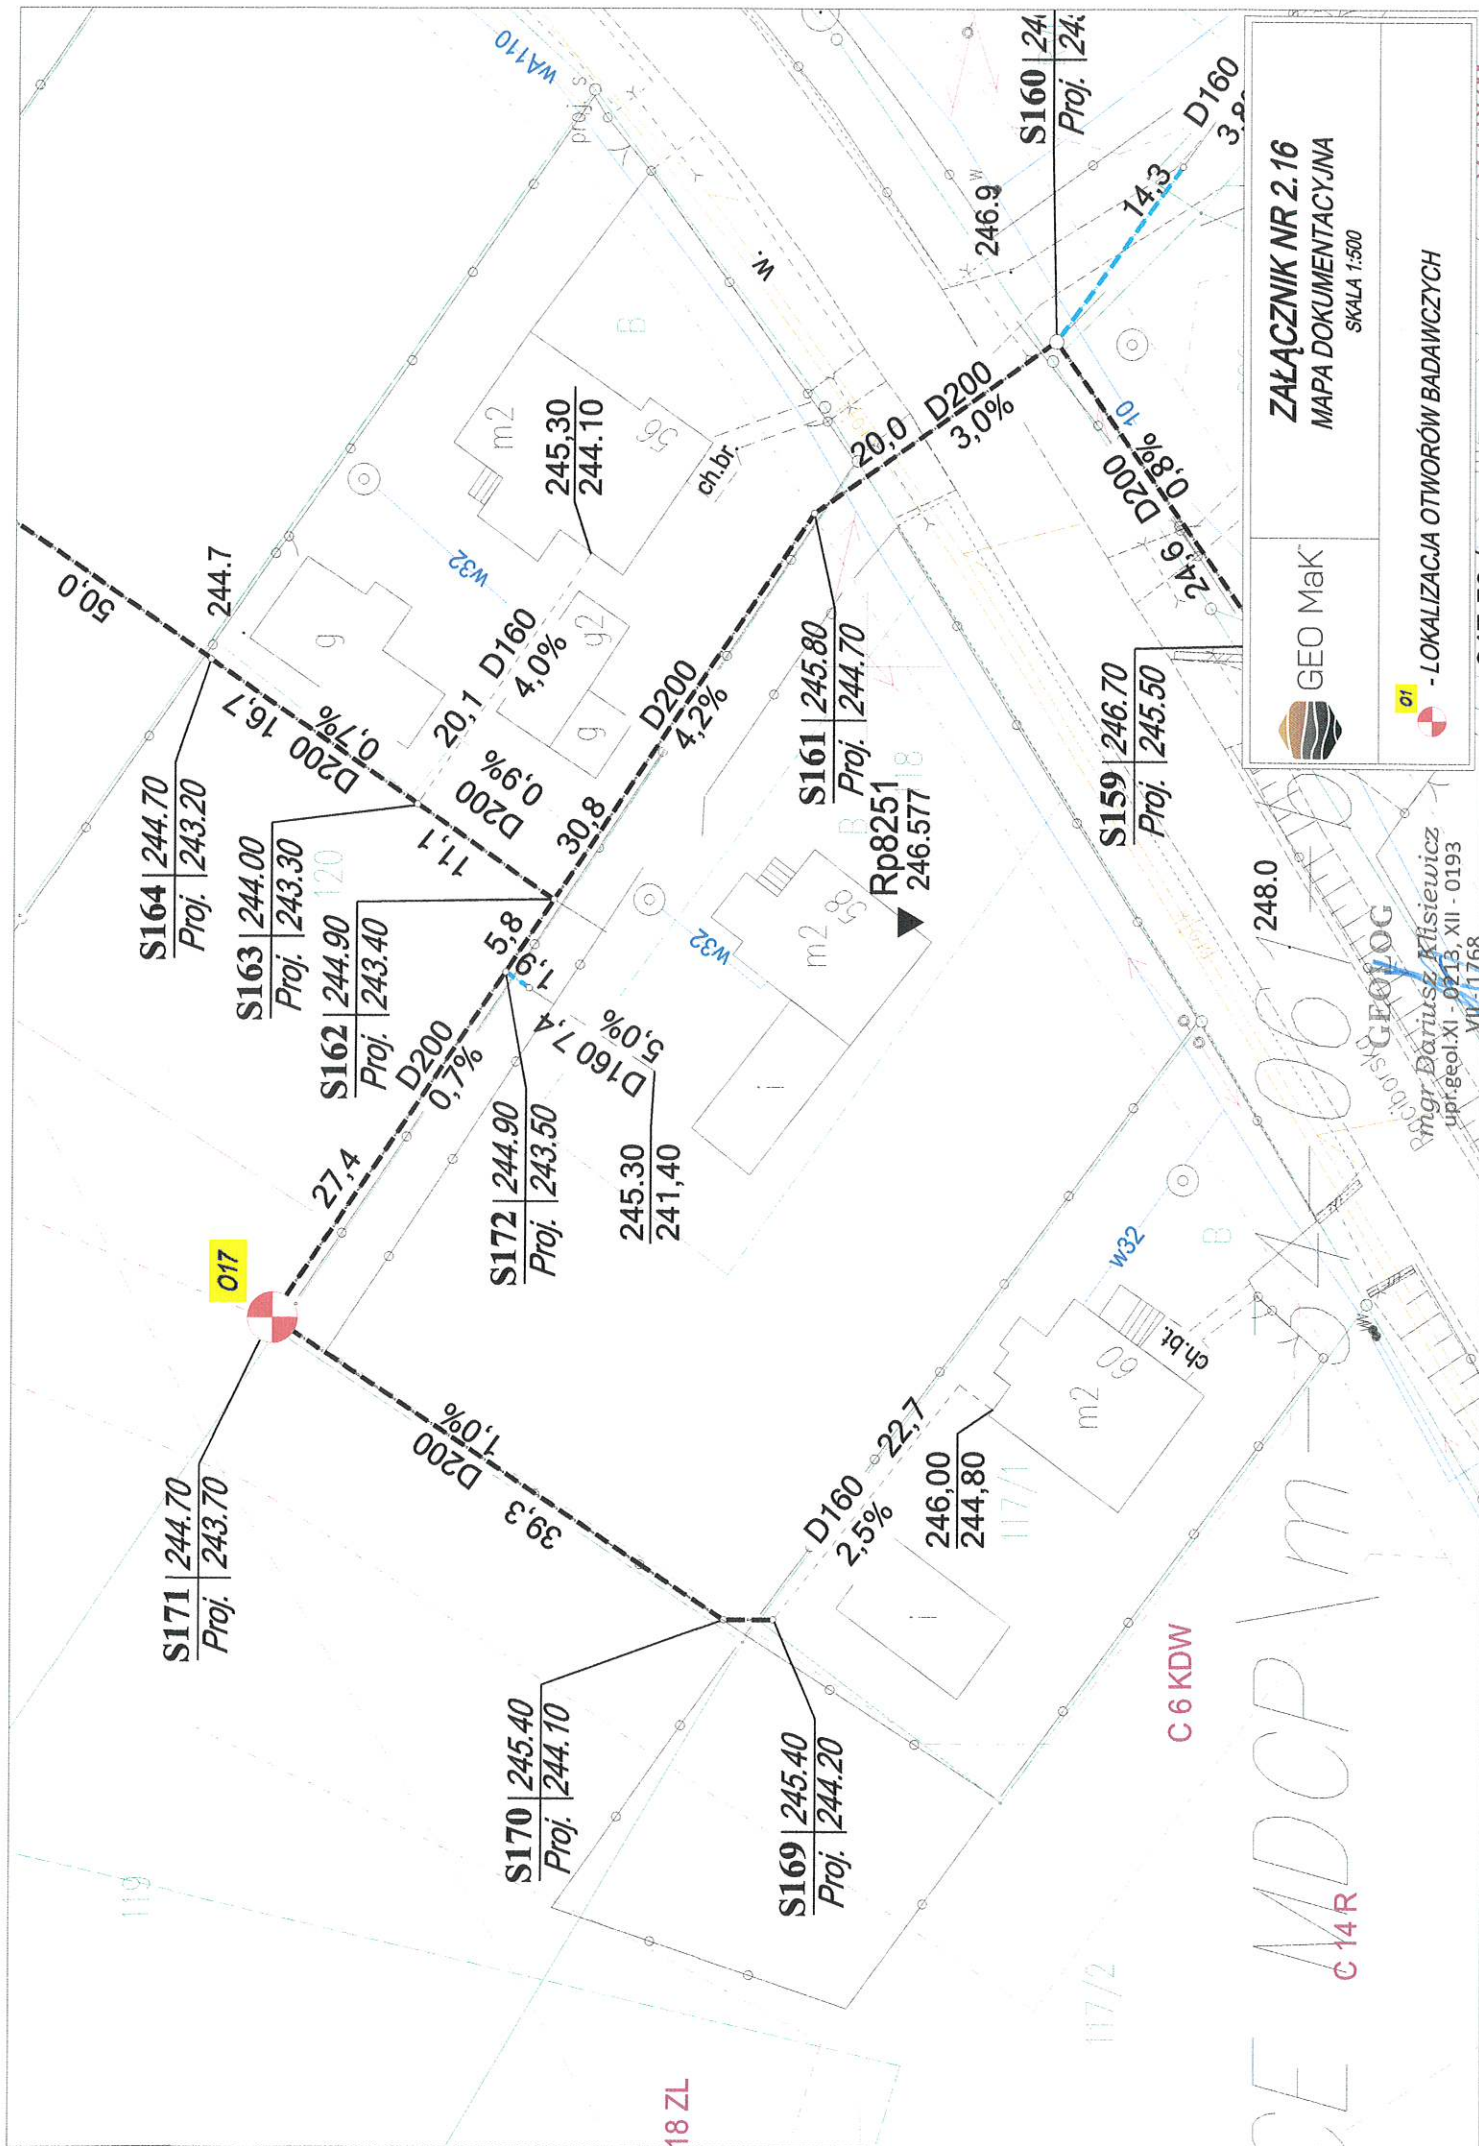



Załącznik nr 2.16
Mapa dokumentacyjna
Skala 1:500



01 - Lokalizacja otworów badawczych

mgr Dariusz Kłisiewicz
upr. geol. XI - 0213, XII - 0193
Wzrost 1768

CE MDCP/m-34-0618

C 6 KDW

C 14 R

18 ZL

