



L. Śmiłowice przepust oddz. 97 j

Stan na: 03-07-2024
Skala 1:5000

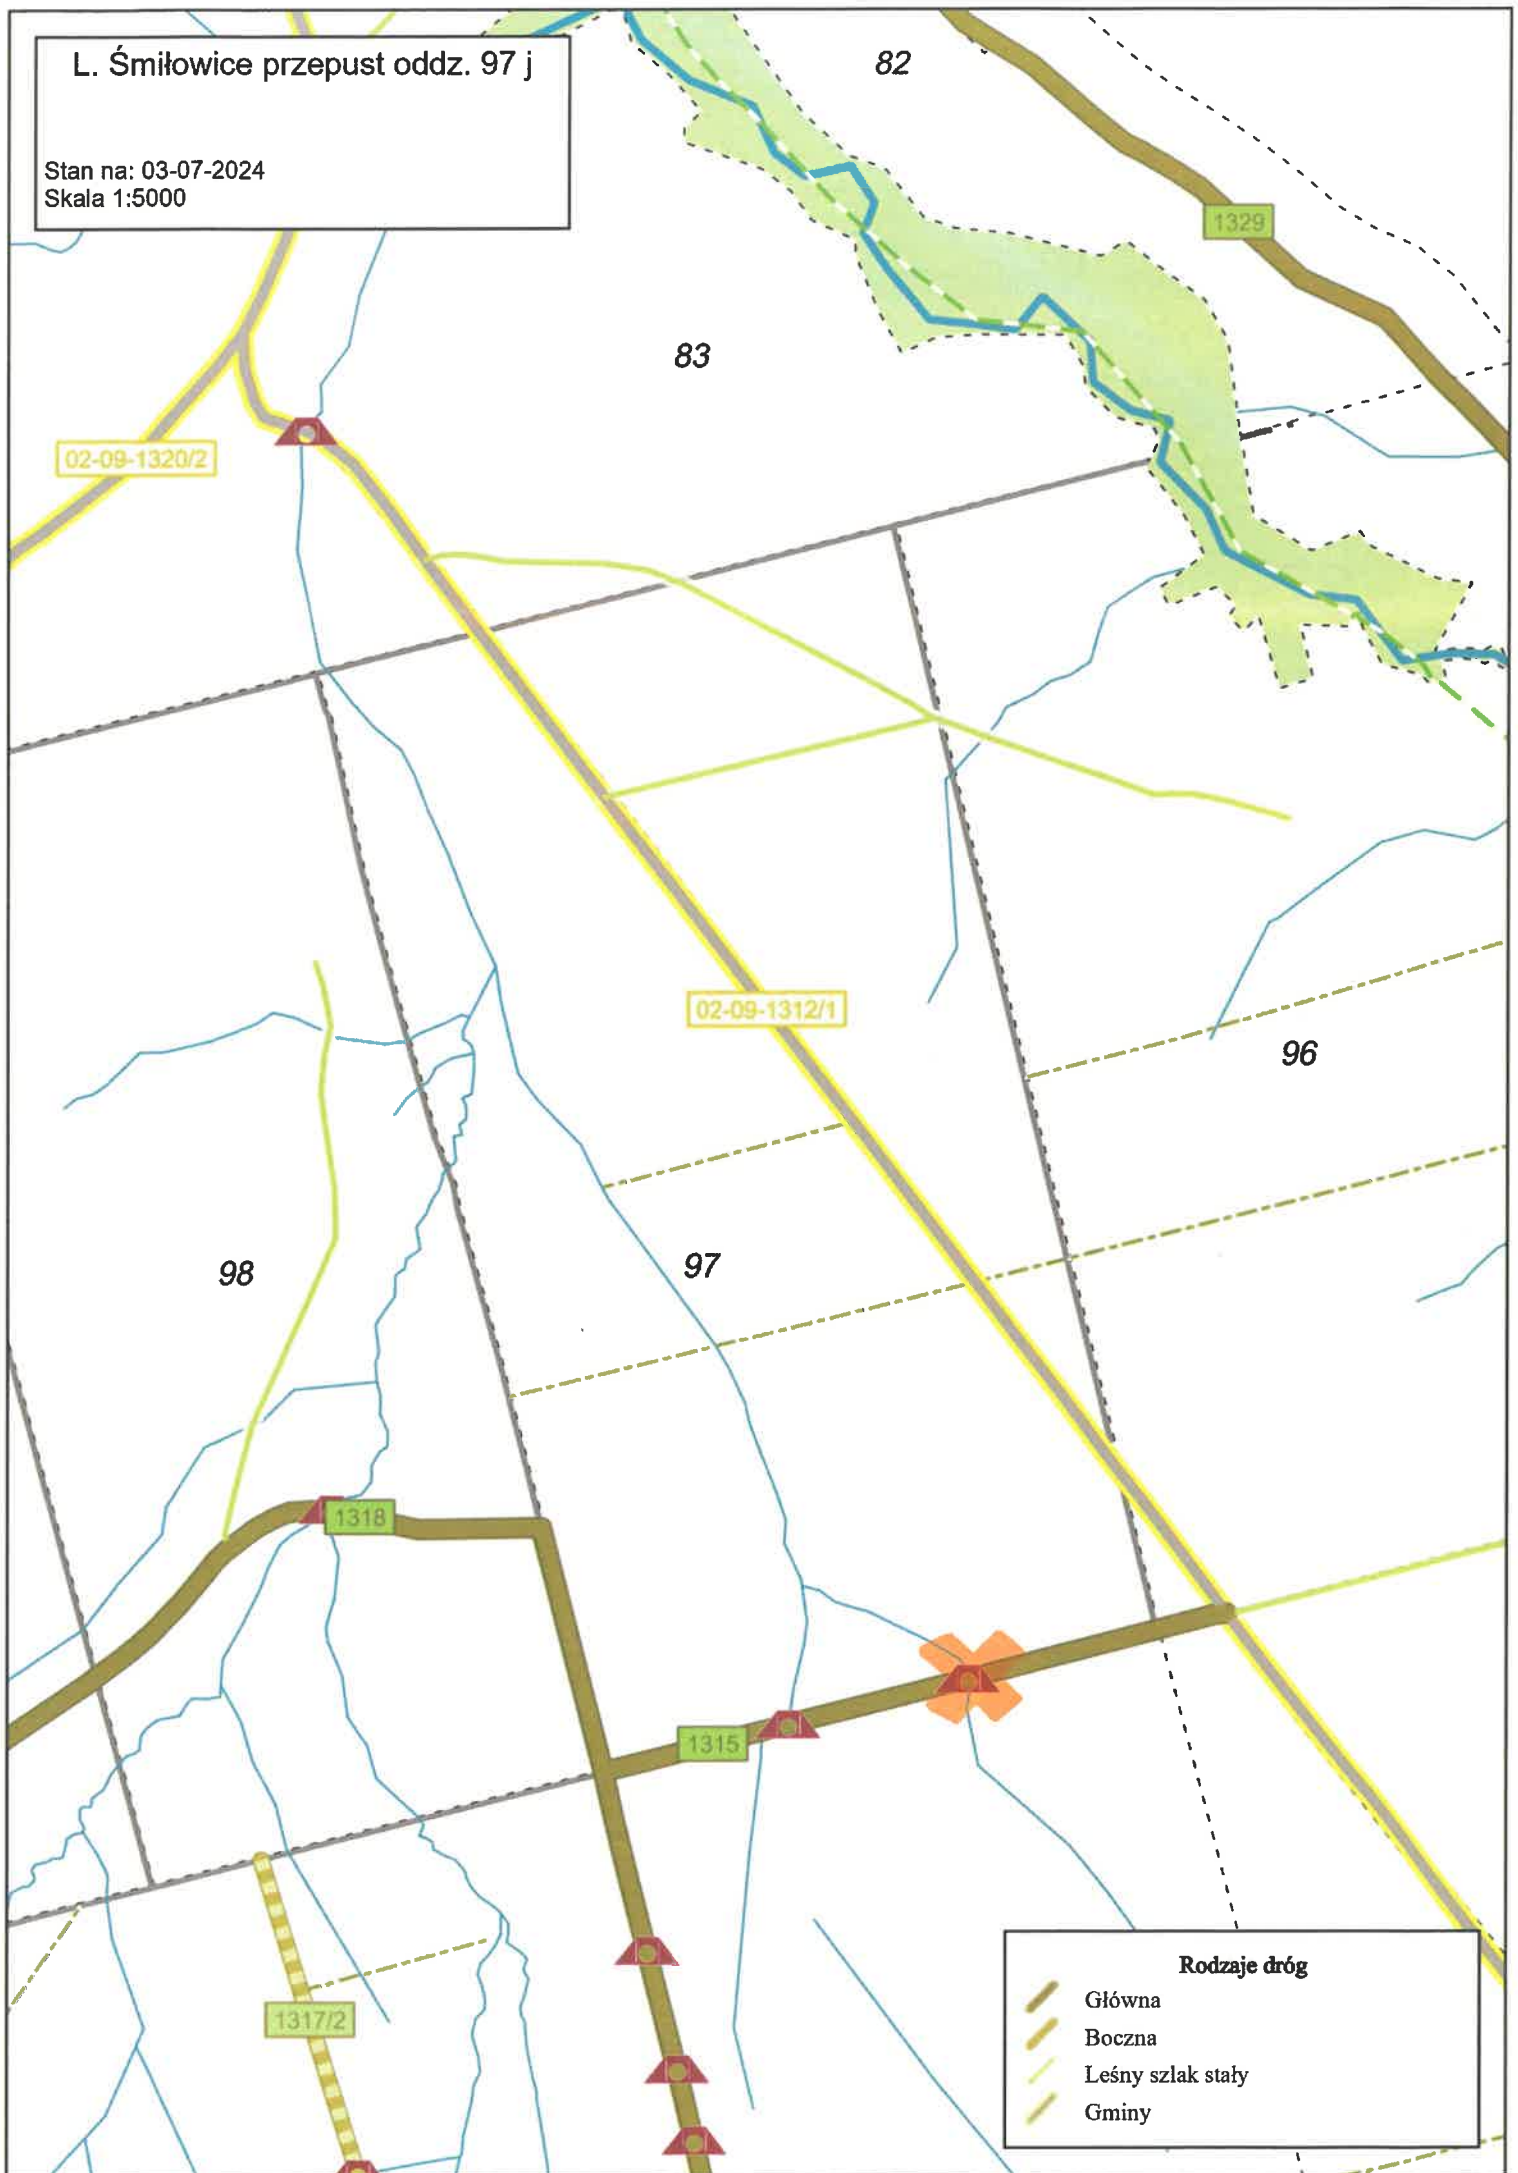

L. Zadole przepust oddz. 112 j

Stan na: 03-07-2024
Skala 1:5000

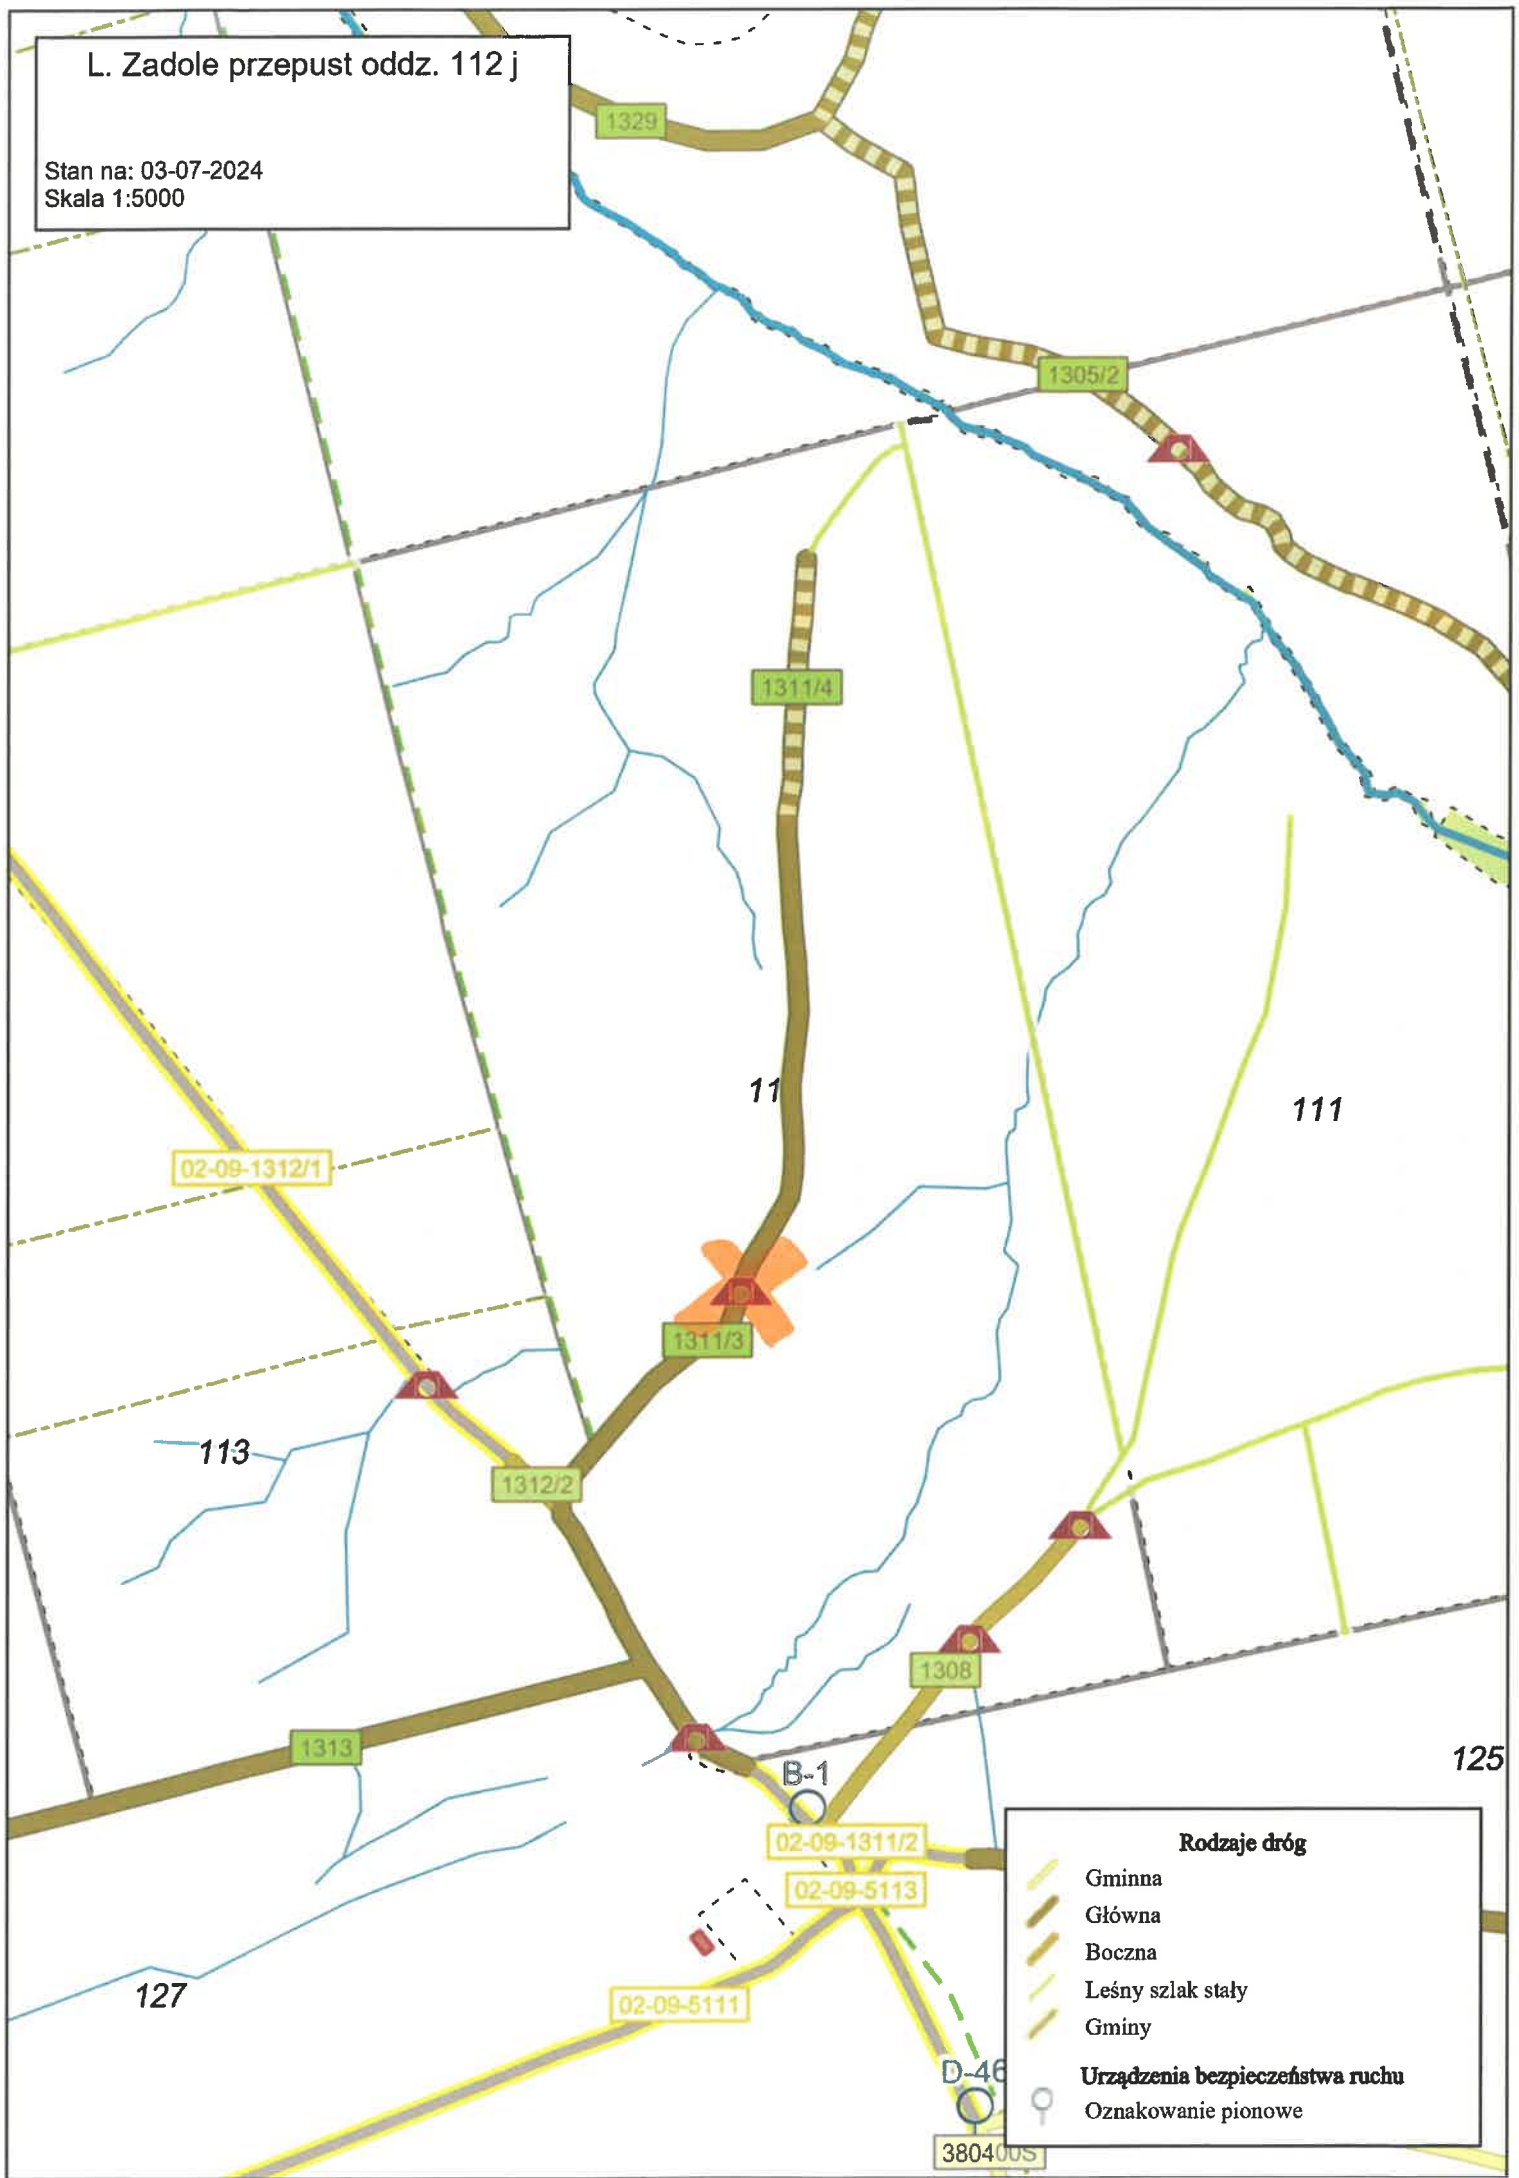

Rodzaje dróg	
	Gminna
	Główna
	Boczna
	Leśny szlak stały
	Gminy

Urządzenia bezpieczeństwa ruchu	
	Oznakowanie pionowe

1329

1305/2

1311/4

02-09-1312/1

11

111

1311/3

113

1312/2

1313

1308

125

B-1

02-09-1311/2

02-09-5113

127


02-09-5111

D-46

380400S


L. Ochojec przepust oddz. 260 a

Stan na: 03-07-2024
Skala 1:5000

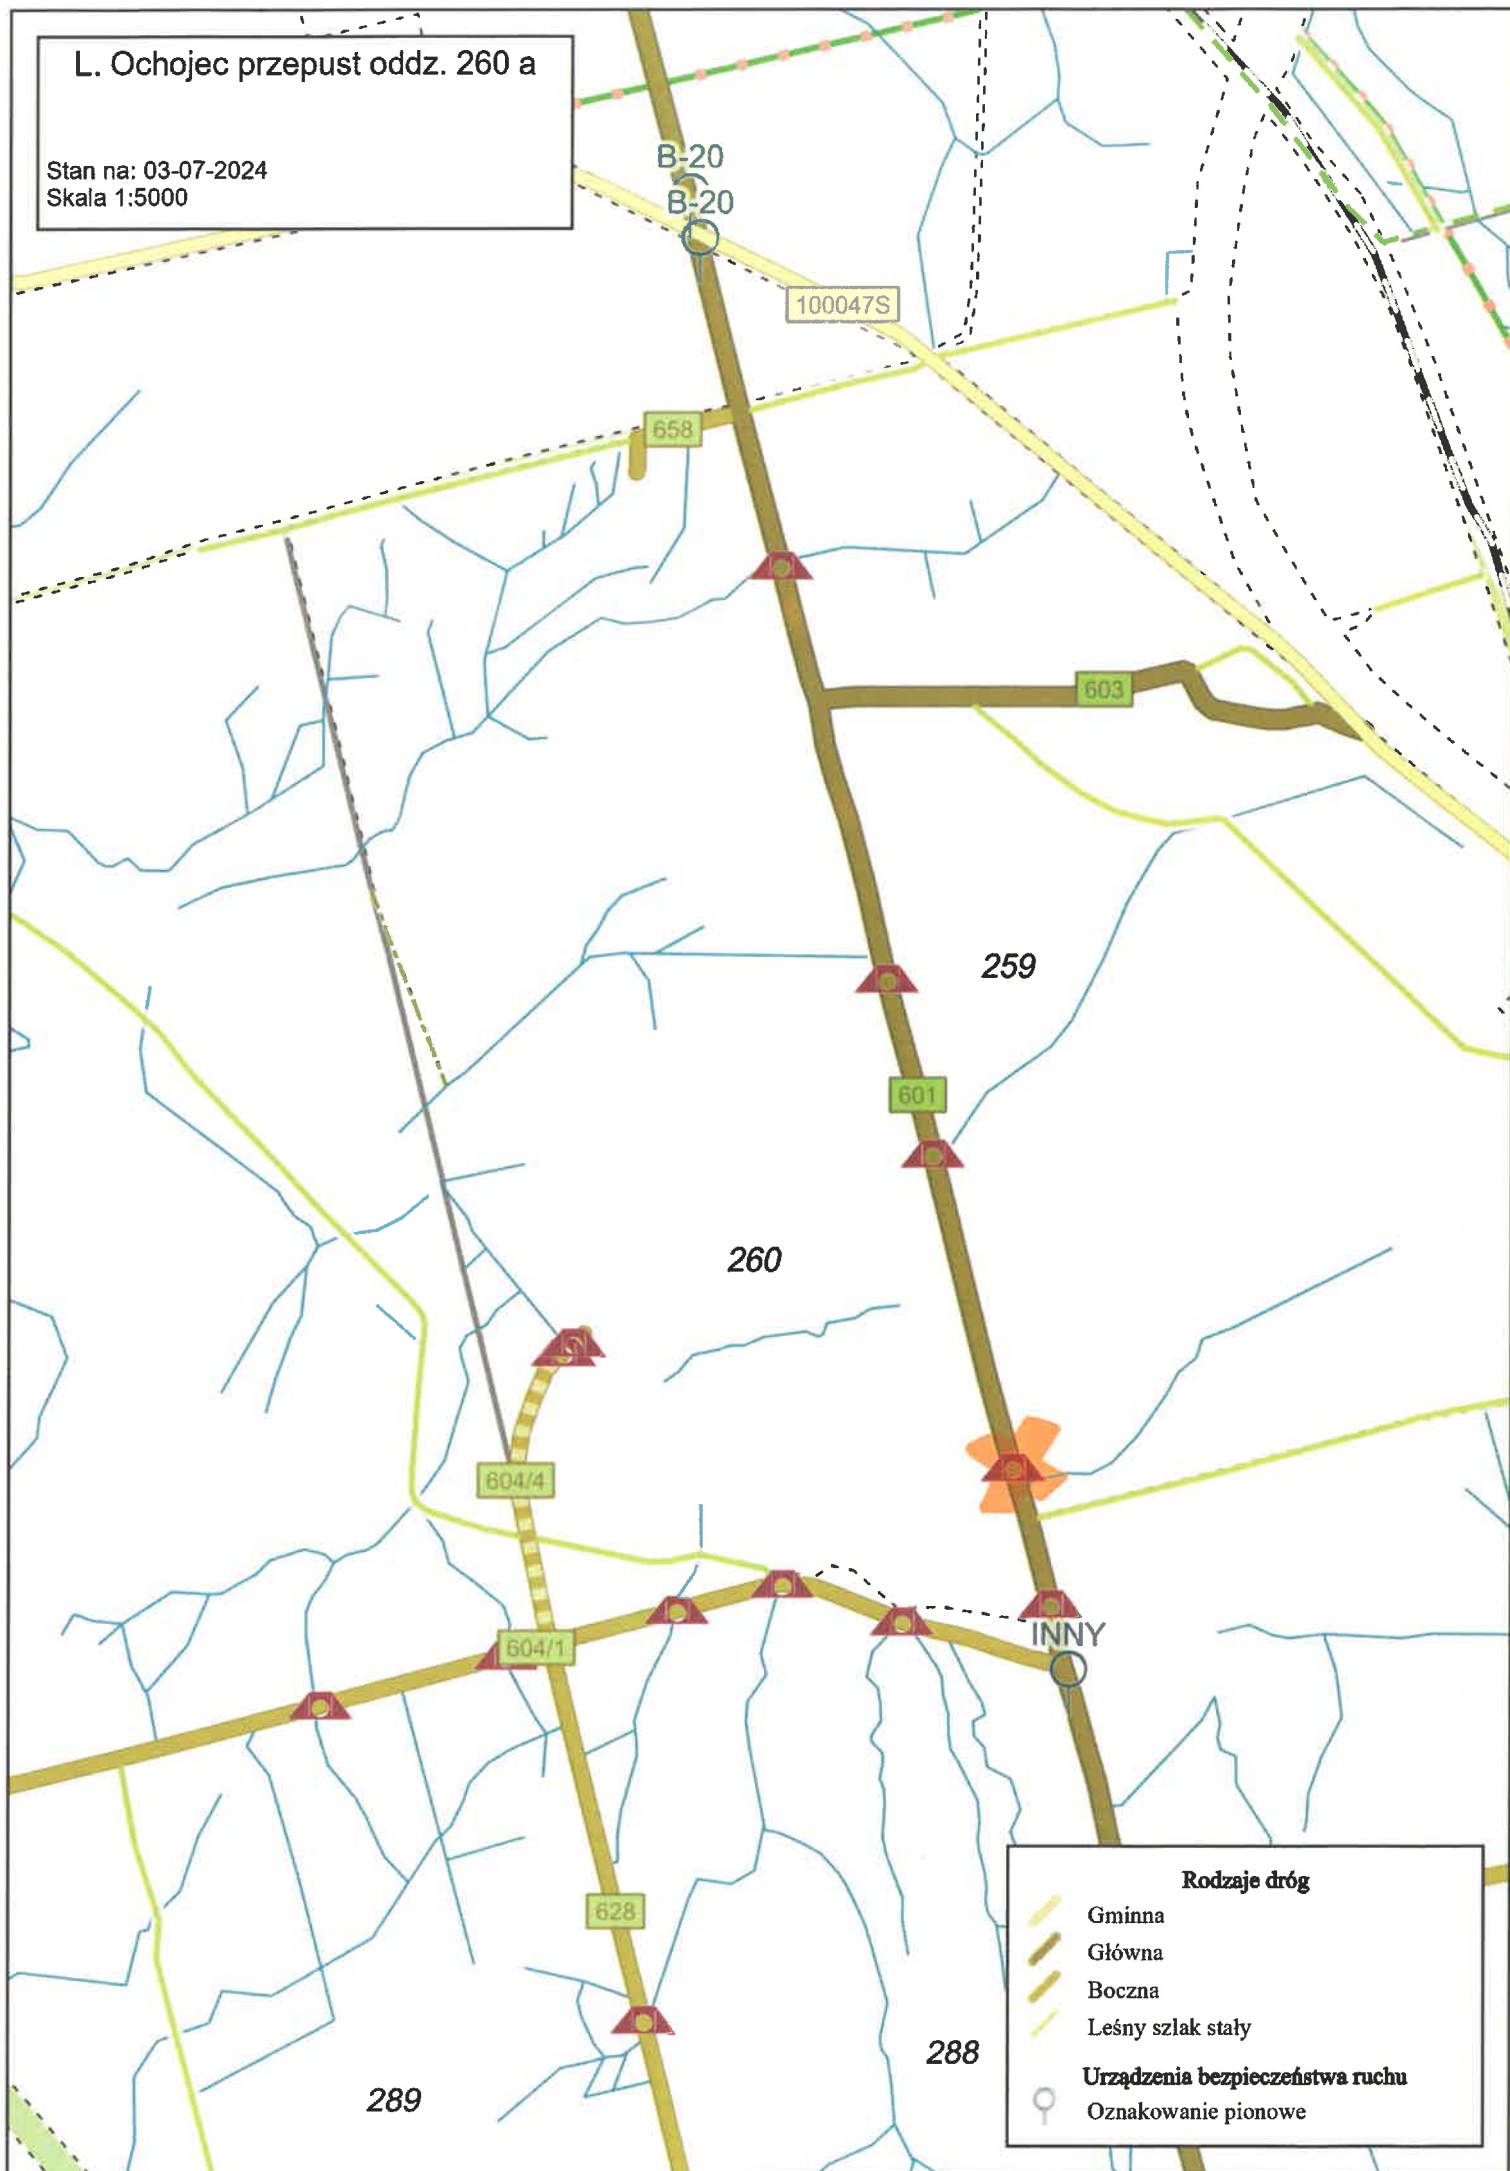

L. Ochojec przepust oddz. 289 a

Stan na: 03-07-2024
Skala 1:5000

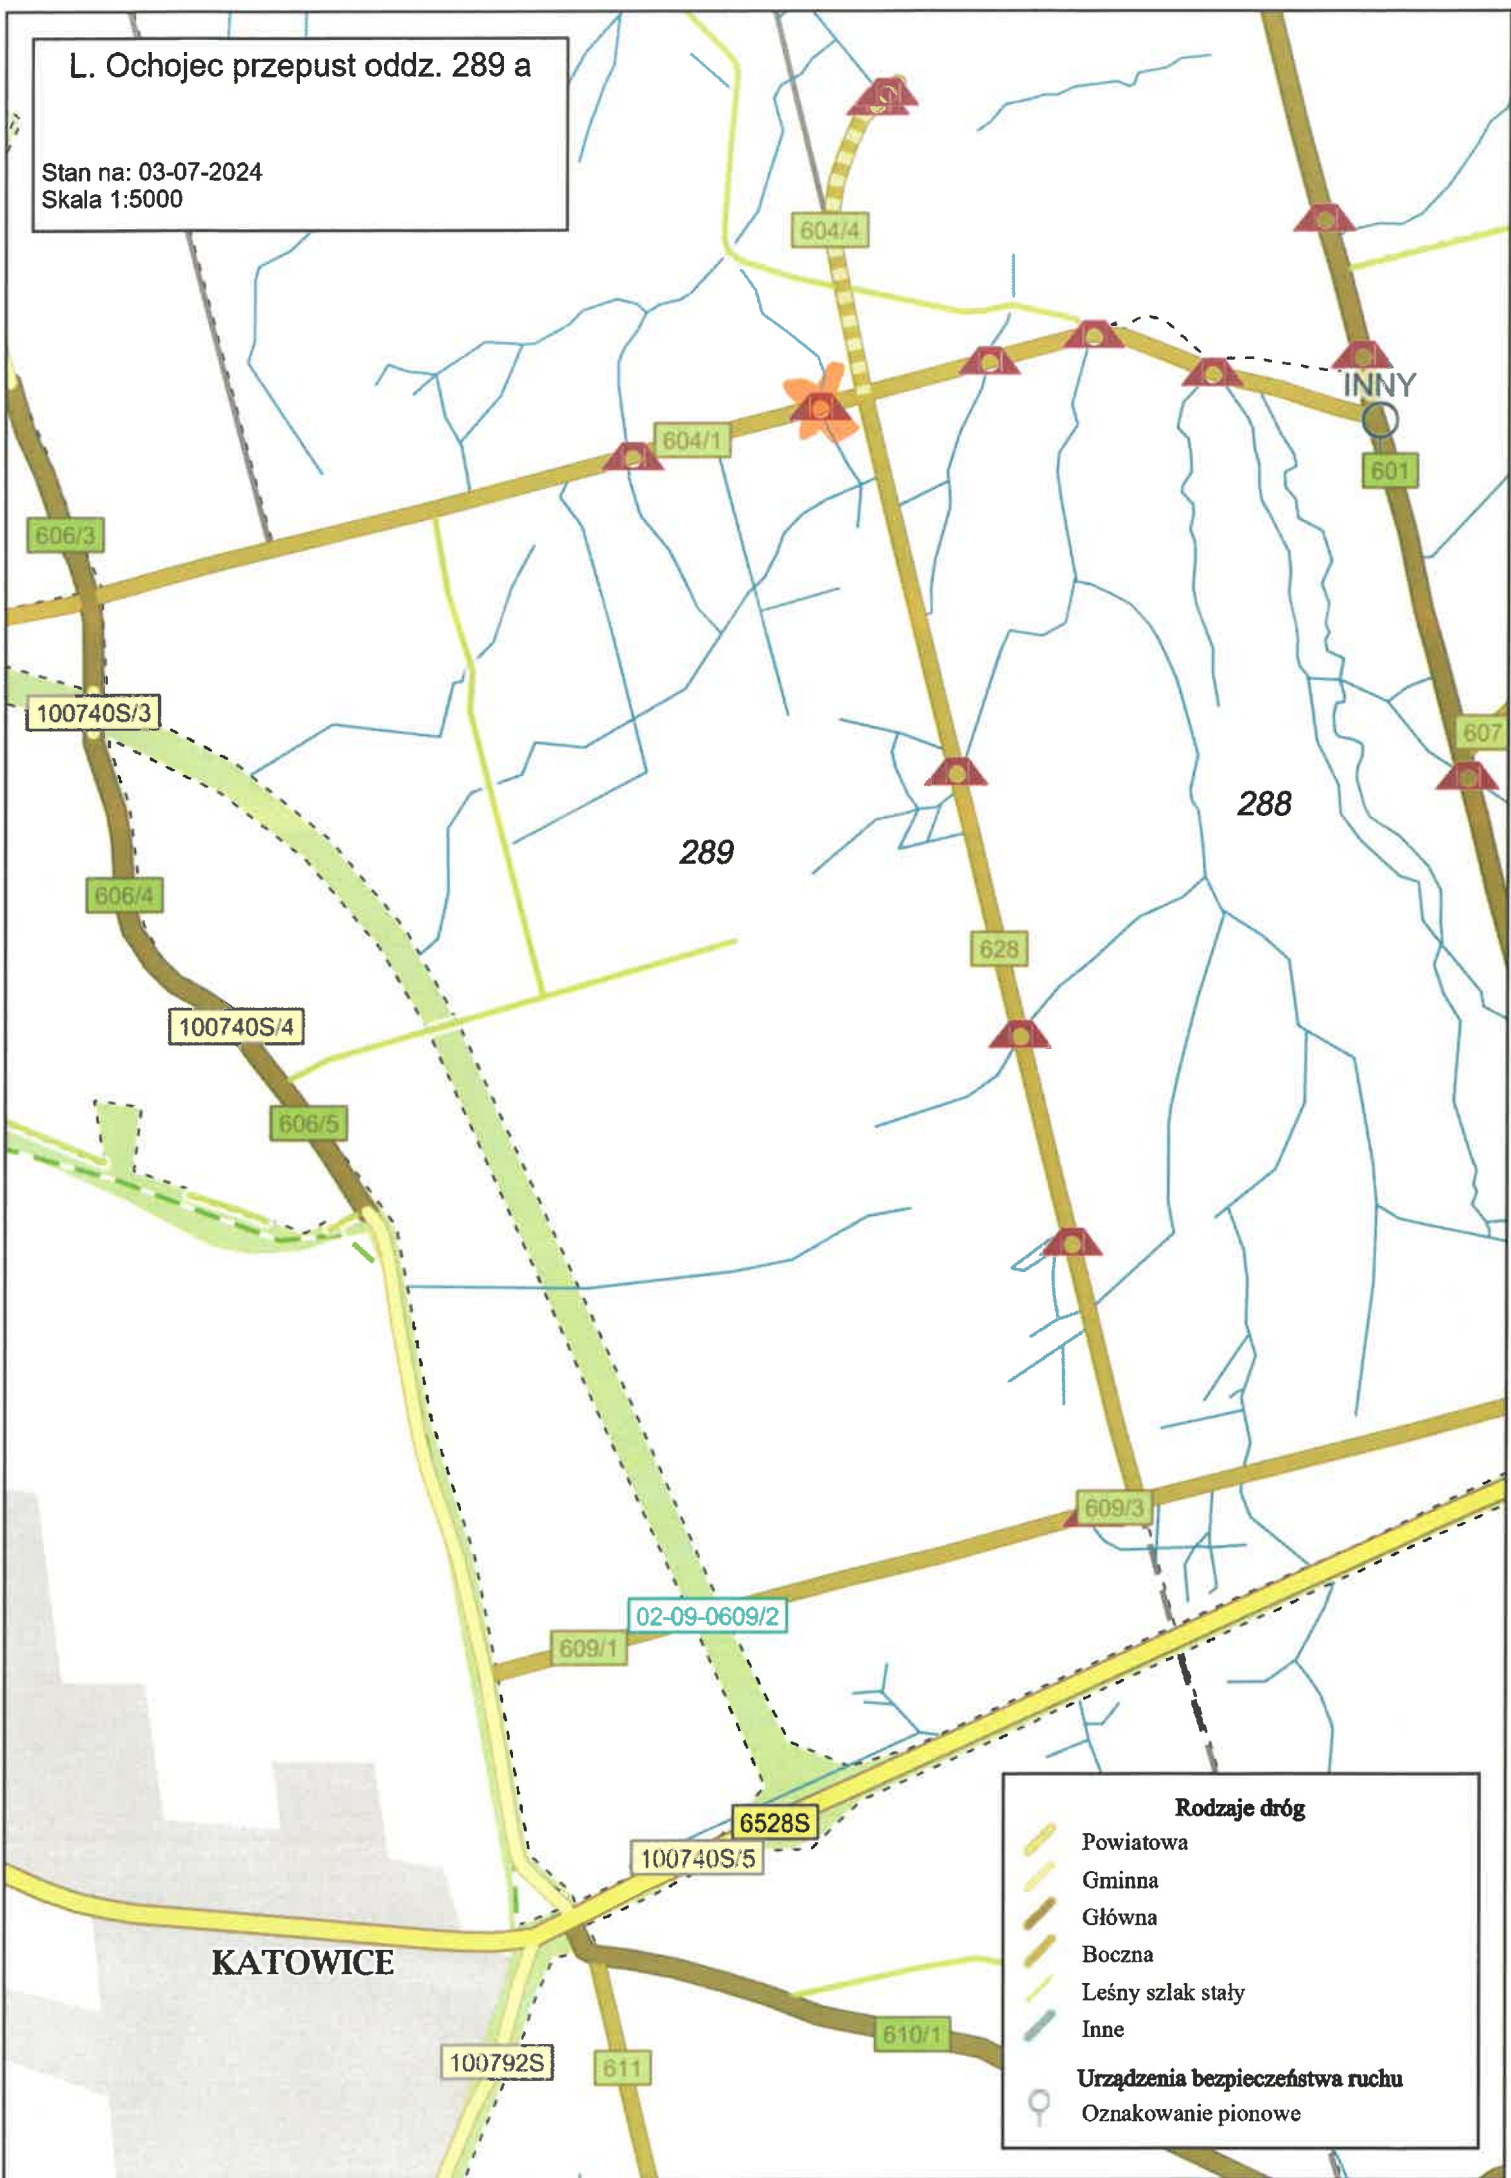

Rodzaje dróg


- Powiatowa
- Gminna
- Główna
- Boczna
- Leśny szlak stały
- Inne

Urządzenia bezpieczeństwa ruchu

- Oznakowanie pionowe


L. Ochojec przepust oddz. 283 p

Stan na: 03-07-2024
Skala 1:5000

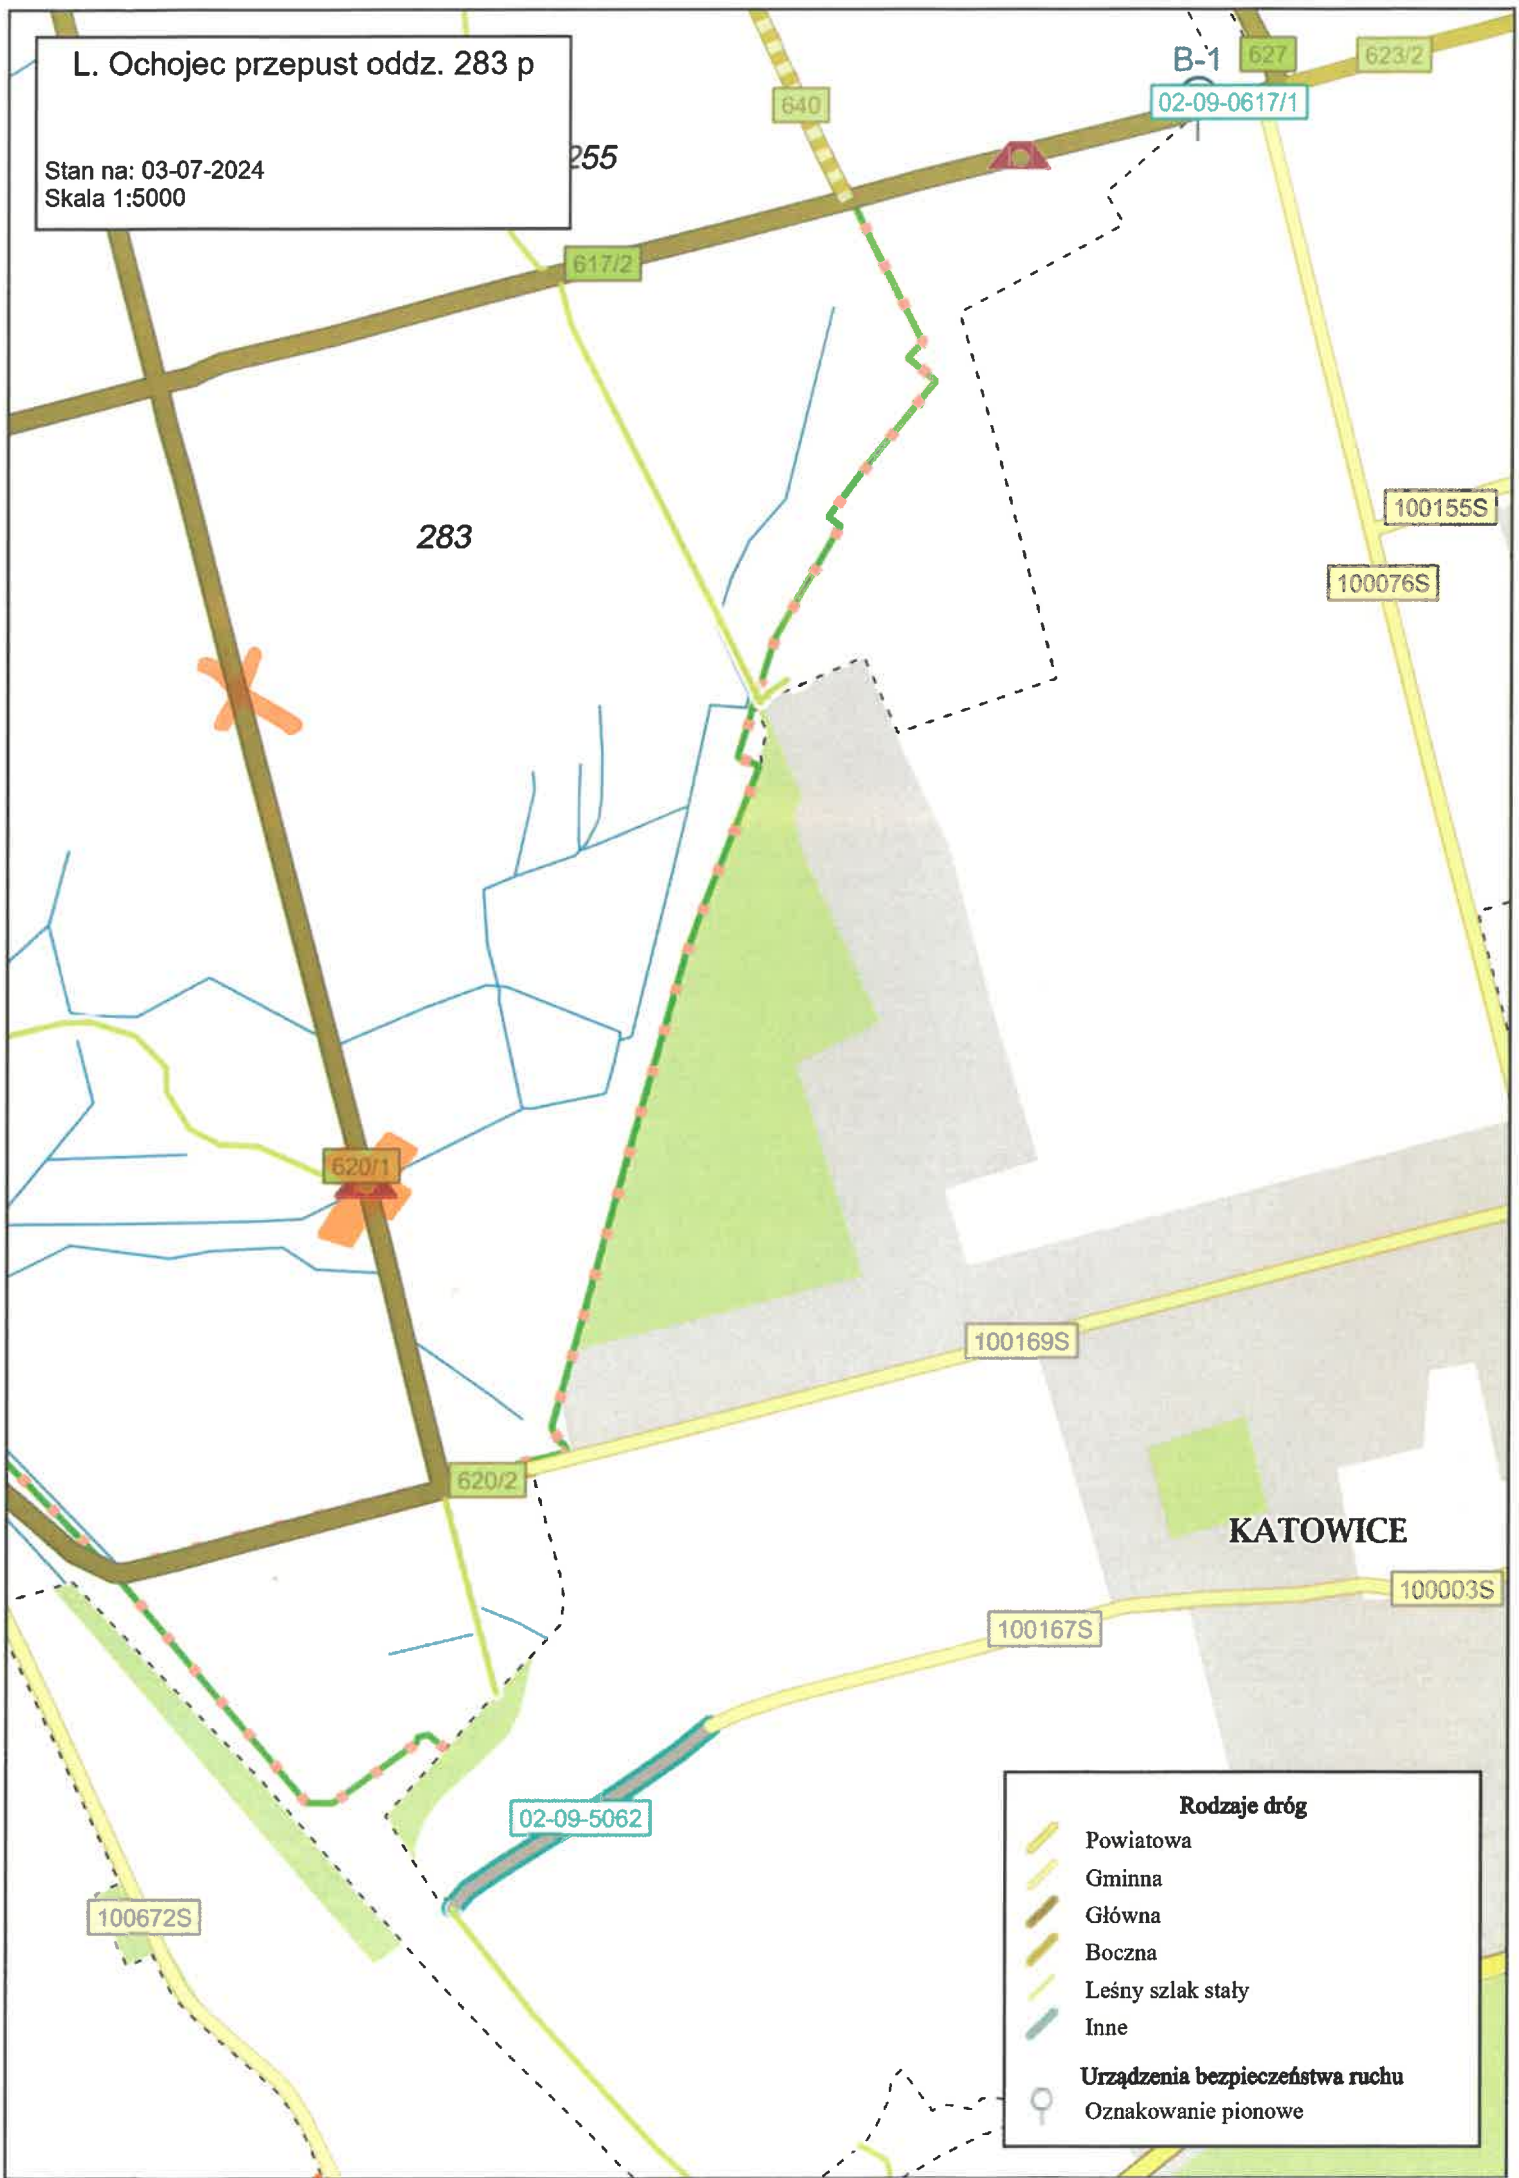

Rodzaje dróg

-  Powiatowa
-  Gminna
-  Główna
-  Boczna
-  Leśny szlak stały
-  Inne

- Urządzenia bezpieczeństwa ruchu**
-  Oznakowanie pionowe