


WIDOK OD STRONY  
BOKU DRABINY

KONSTRUKCJA AMBONY  
STACJONARNEJ

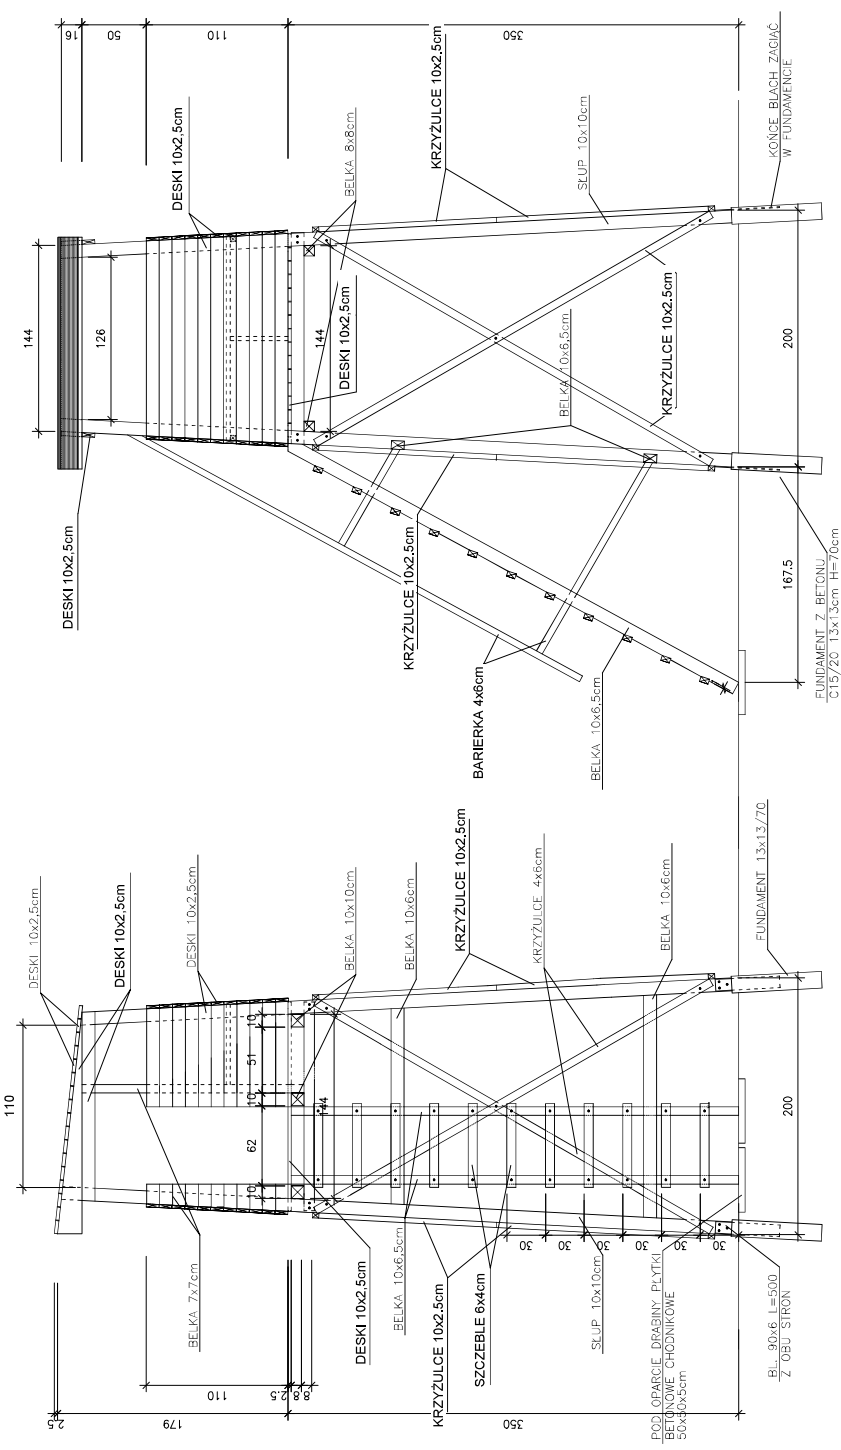

- 1) Ambone należy posadowić na fundamentach betonowych o wymiarach min. 1.3x1.3cm H=70cm
- 2) Poszczególne elementy należy użyć łączników metalowych o długości około 0.9 grubości łączonych elementów, średnicy zapewniającej zachowanie stabilności konstrukcji
- 3) Nie dopuszcza się stosowania elementów z oflsem.
- 4) Pokrycie dachu ambony warstwą papy termoizolacyjnej i warstwą folii EPDM.

PODŁOŻENIE DRABINY - PŁYTKI  
BETONOWE CHODNIKOWE  
30x40x3cm