



PRÍLOHA: SITUÁCIA K PBS

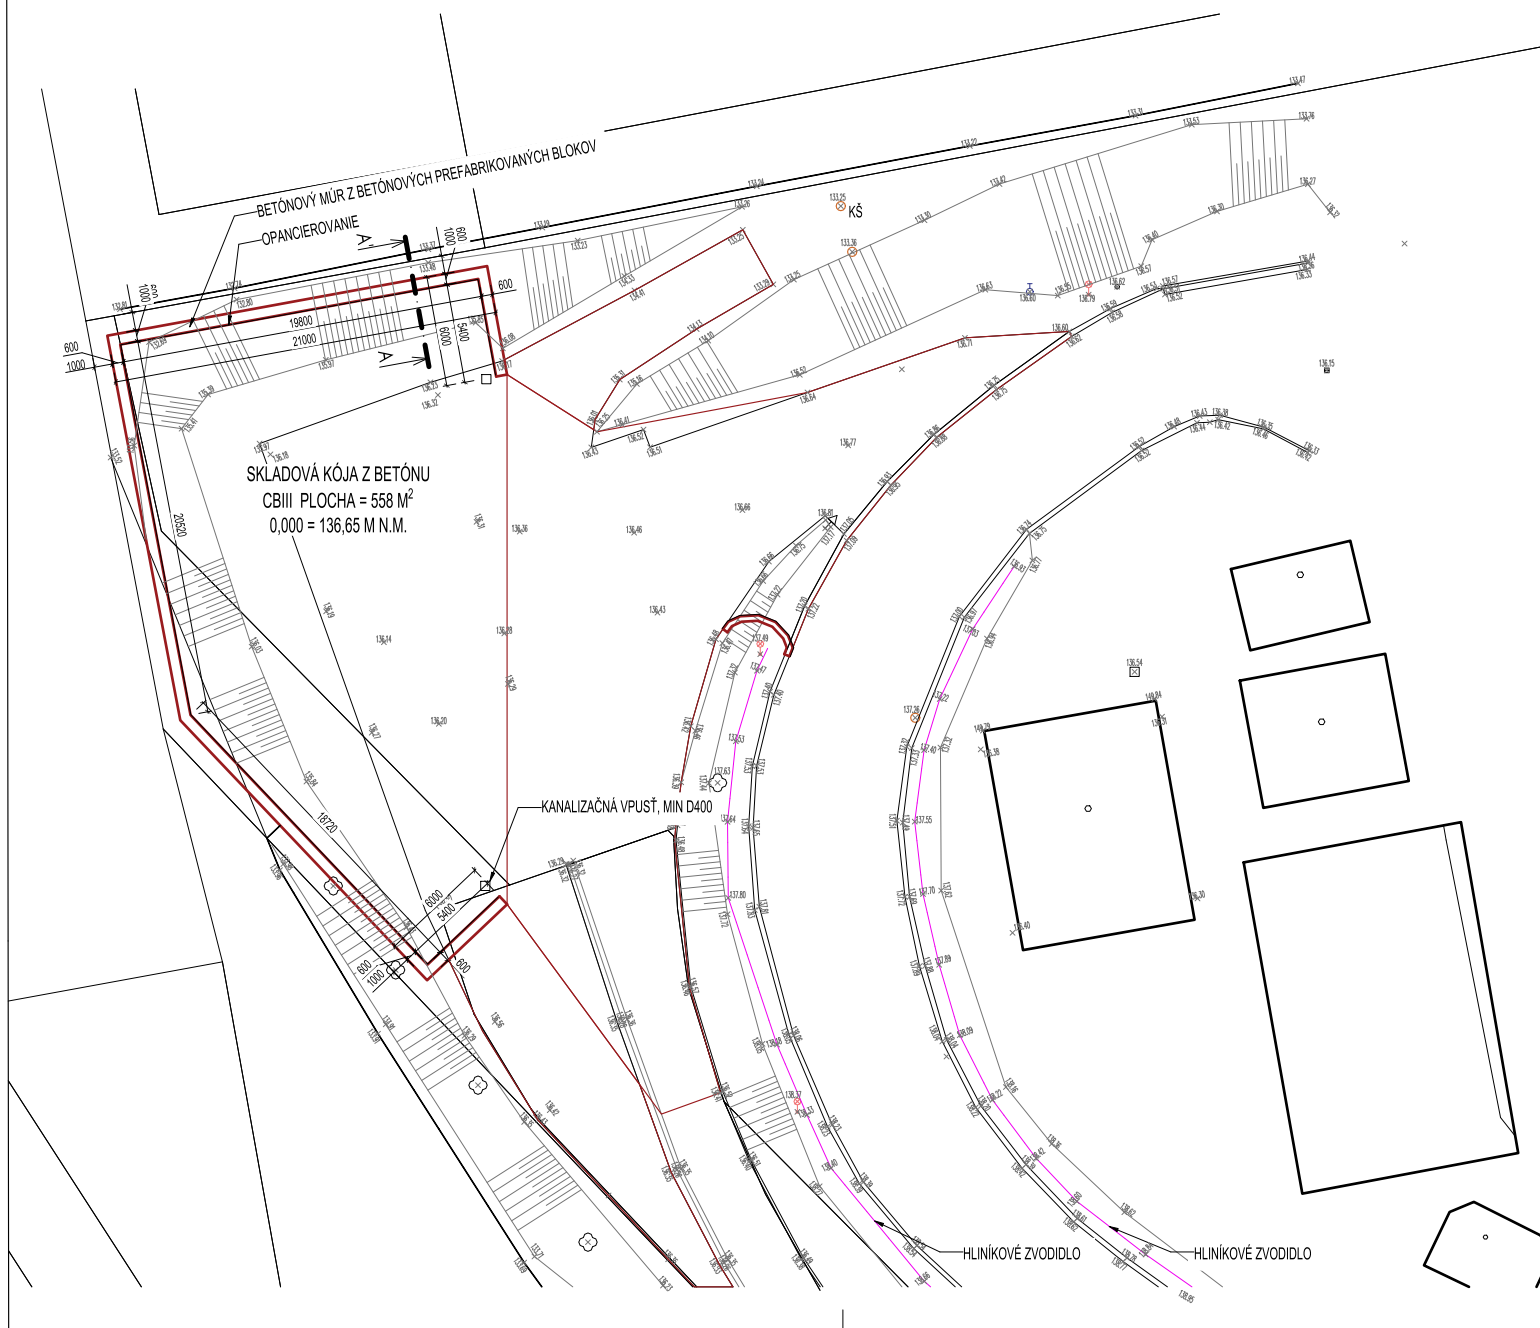


POZDĚŽNY PROFIL

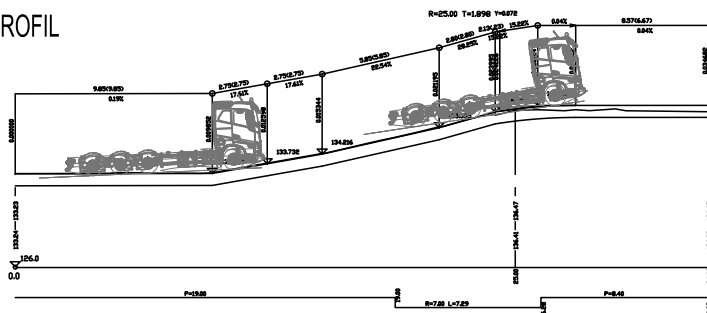

OBJEKTOVÁ SKLADBA

SO 02 - REKONŠTRUKCIA SKLADOVEJ KÓJE NA
SKLADOVANIE SKLA
SO 02.1 - AREÁLOVÁ DAĎOVÁ KANALIZÁCIA
SO 02.2 - AREÁLOVÉ OSVETLENIE
SO 02.3 - AREÁLOVÁ DOPRAVA

RIEŠENÁ ČASŤ POZEMKU

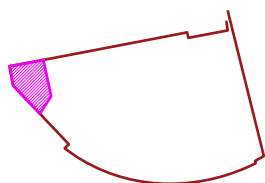

KÖTY NIVELETY

KÓTY TERÉNU

ZROVNÁVACIA ROVINA
STANIČENIE

AUTOR	ING. ROMAN HANÁK, aut. ing.	NÁZOV STAVBY ROZŠÍRENIE SKLADOVACÍCH PRIESTOROV O KÓJE NA SKLADOVANIE PLASTOVÉHO ODPADU, SKLA A KOVOVÉHO ŠROTU	STAVEBNÍK ODVOZ A LIKVIDÁCIA ODPADU a.s., IVÁNSKA CESTA 22, PŠČ.: 821 04 BRATISLAVA		
PROJEKTANT STAVBY	ING. ROMAN HANÁK, aut. ing.		MIESTO STAVBY BRATISLAVA - RUŽINOV	KATASTRÁLNE ÚZEMIE RUŽINOV	
ZODPOVEDNÝ PROJEKTANT	ING. DANIEL KŇAZKO		PARCELA ČÍSLO 3973/32, 3973/33, 3979/6	STUPEŇ PROJEKT PRE OHLÁSENIE STAVBY	
<div></div> <div>HR-PROJECT, s.r.o. ING. ROMAN HANÁK, aut. ing., BUDOVATEĽSKÁ 1159/10, 925 72 SELČE, MOBIL. 16949 550 762 web: www.hrproject.sk, e-mail: info@hrproject.sk</div>		OBJEKT / ČASŤ PROJEKTU ŠO 02 - REKONŠTRUKCIA SKLADOVEJ KÓJE NA SKLADOVANIE SKLA ARCHITEKTÚRA			
		OBSAH VÝKRESU	DÁTUM FEBRUÁR 2023	ARCHÍVNE ČÍSLO	
			FORMÁT	MIERKA	Č. VÝK.
				A3	