


SITUÁCIA ŠIRŠIE VZŤAHY

M = 1:1000

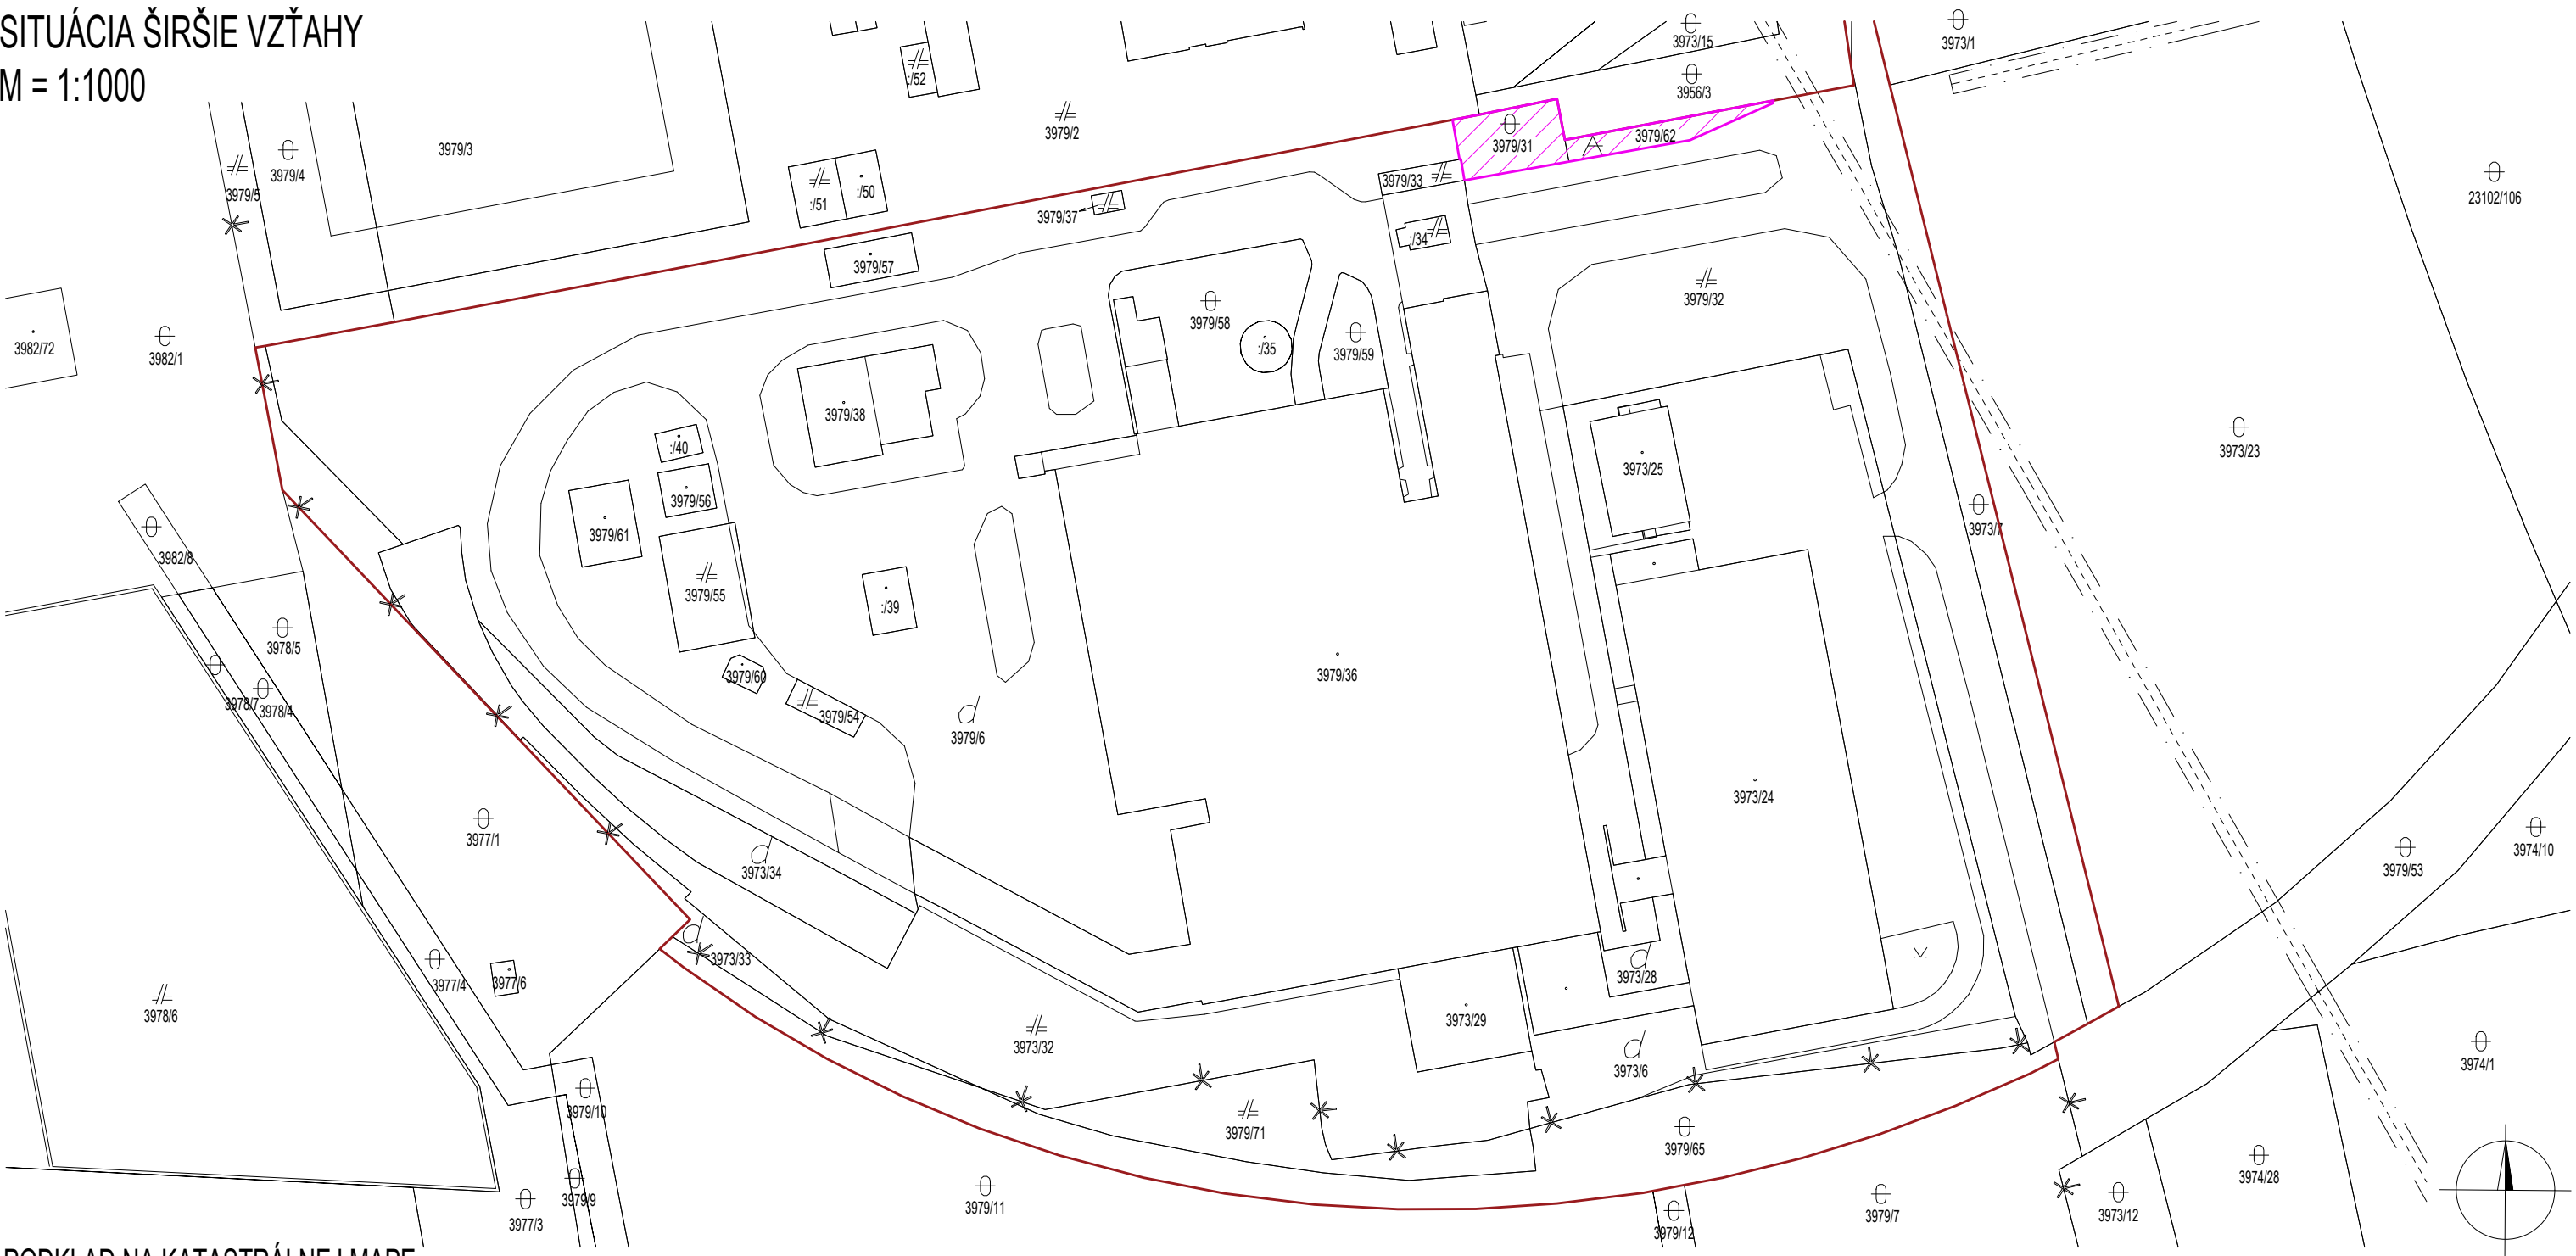


PODKLAD NA KATASTRÁLNEJ MAPE

LEGENDA

- POZEMOK VO VLASTNÍCTVE STAVEBNÍKA
- RIEŠENÁ ČASŤ POZEMKU STAVEBNÍKA
- PODZEMNÉ VEDENIE S OCHRANNÝM PÁSMOM 1,5M
- OKOLITÉ OBJEKTY - BRATISLAVA RUŽINOV
- ZÁHRADA
- OSTATNÁ PLOCHA
- DVOR
- BUDOVA
- VEREJNÁ KOMUNIKÁCIA

POZEMOK NA PODKLADE ORTOFOTOMAPY

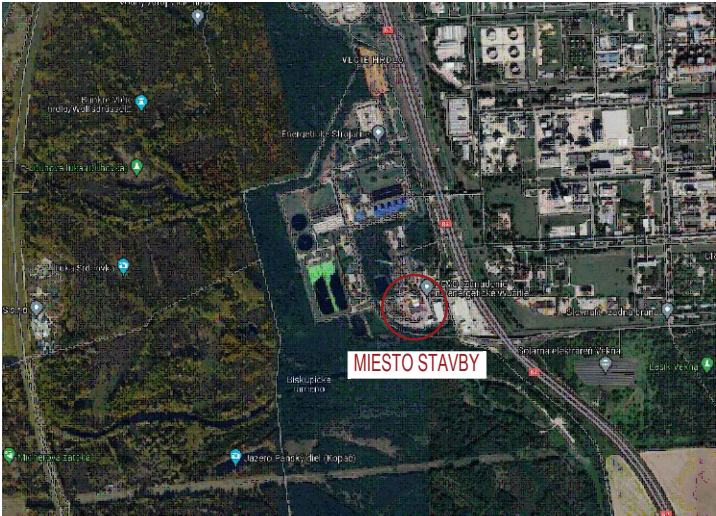

PROJEKTOVÁ DOKUMENTÁCIA JE SÚČASŤOU ARCHITEKTONICKÉHO DIELA A PODLIEHA AUTORSKÉMU ZÁKONU Č.185/2015 Z.Z. PREZENTOVANÉ TECHNICKÉ VÝKRESY A VŠETKY TEXTOVÉ SÚČASTI PROJEKTU DEFINUJÚ DIELO, ALEBO JEHO ČASŤ. Z TOHO TITULU JE PROJEKT DUŠEVNÝM MAJETKOM AUTORA A PRETO POUŽÍVAŤ, ROZMNOŽOVAŤ A PUBLIKOVAŤ HO MOŽNO IBA SO SÚHLASOM AUTORA. ZMENY V PROJEKTE JE MOŽNÉ VYKONAŤ IBA S PÍSMENNÝM SÚHLASOM AUTORA !

OBJEKTOVÁ 0,000 = 135,150 M N.M.
PROJEKT PRE OHLÁSENIE STAVBY NENAHRÁDZA REALIZAČNÝ PROJEKT !

AUTOR	ING. ROMAN HANÁK, aut. ing.	NÁZOV STAVBY	STAVEBNÍK ODVOZ A LIKVIDÁCIA ODPADU a.s., IVANSKÁ CESTA 22, PŠČ.: 821 04 BRATISLAVA	
PROJEKTANT STAVBY	ING. ROMAN HANÁK, aut. ing.	PRÍSTREŠOK	MIESTO STAVBY BRATISLAVA - RUŽINOV	KATASTRÁLNE ÚZEMIE RUŽINOV
ZODPOVEDNÝ PROJEKTANT	ING. ROMAN HANÁK, aut. ing.		BRATISLAVA - RUŽINOV	RUŽINOV
VYPRACOVAL	BC. ZOLTÁN KARDOS	OBJEKT / ČASŤ PROJEKTU	PARCELA ČÍSLO	STUPEŇ
 HR-PROJECT, s.r.o. ING. ROMAN HANÁK, aut. ing., BUDOVATEĽSKÁ 1159/10, 925 72 SELICE, MOBIL : 0949 550 762 web : www.hrproject.sk, e-mail: info@hrproject.sk		SO 05 - PRÍSTREŠOK	3979/31, 3979/62	PROJEKT PRE OHLÁSENIE STAVBY
		ARCHITEKTÚRA	DÁTUM	FEBRUÁR 2024
		OBSAH VÝKRESU	FORMÁT	A3
SITUÁCIA ŠIRŠÍCH VZŤAHOV		DÁTUM		FEBRUÁR 2024
		FORMÁT		A3
		ARCHÍVNE ČÍSLO		50/2024
		MIERKA		1 : 1000
		Č. VÝK.		C.1.1.