


VZOROVÝ REZ A-A'

M 1:50

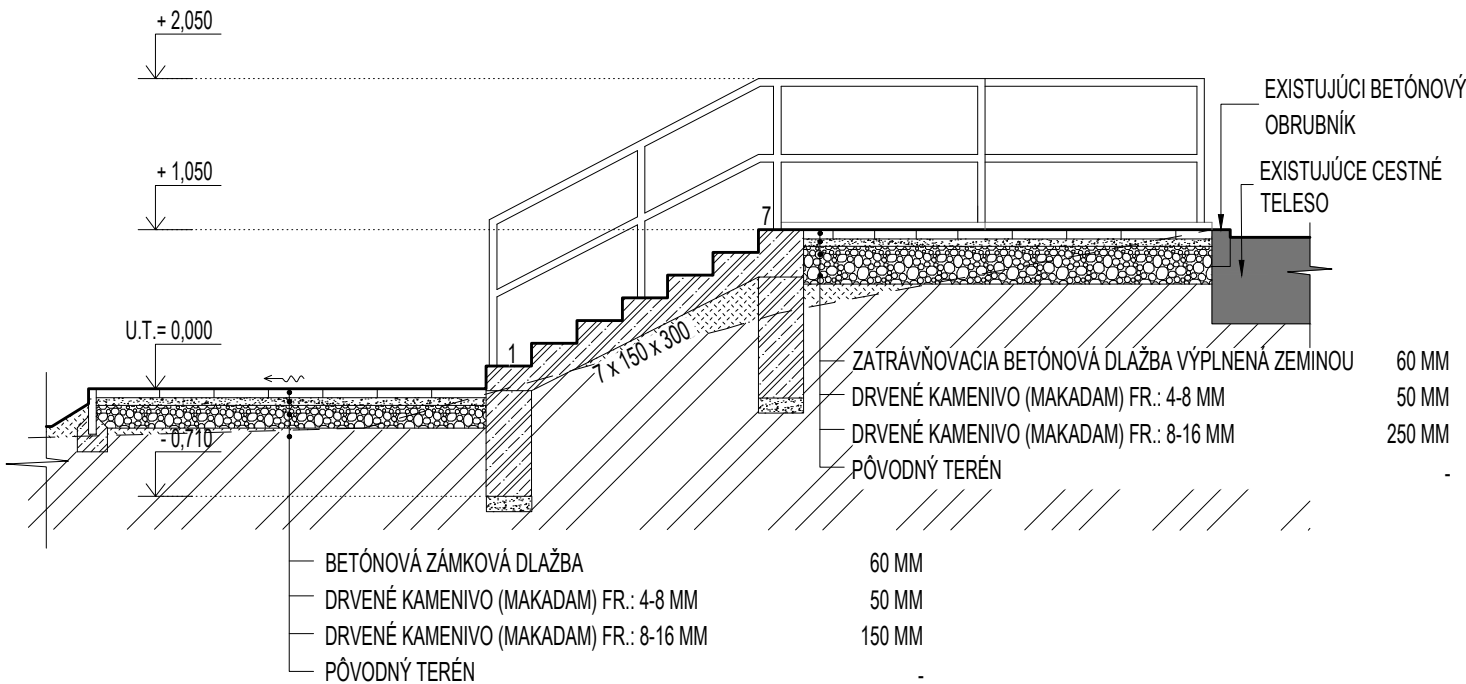

LEGENDA


	ŽELEZOBETÓNOVÉ KONŠTRUKCIE - PODROBNEJŠIE VIĎ. STATIKA		SPÄTNÝ NÁSYP ZO ŠTRKOPIESKU 0-16-32 MM
	ZHUTNENÝ ZEMNÝ NÁSYP		PŮVODNÝ TERÉN

POZNÁMKA

POČAS VÝKOPOVÝCH PRÁC JE NUTNÉ PRIZVANIE STATIKA PRE POSÚDENIE A VYHODNOTENIE NAVRHOVANÉHO ZAKLADANIA STAVBY
NA POZEMKU STAVEBNÍKA NEBOL ZHOTOVENÝ INŽINIERSKO-GEOLOGICKÝ PRIESKUM - UVAŽUJE SA S TABUĽK. ÚNOSNOSŤOU
PRED ZAČIATKOM STAVEBNÝCH PRÁC JE NUTNÉ VYTÝČENIE VŠETKÝCH INŽINIERSKÝCH SIETÍ PODĽA STN 730423
VŠETKY KONŠTRUKCIE ZHOTOVOVAŤ V SÚLADE S TECHNOLOGICKÝM PREDPISOM DANÉHO VÝROBCU!
ZÁKLADY SA ZHOTOVIA Z BETÓNU C16/20, KRYTIE VÝSTUŽE ZO VŠETKÝCH STRÁN JE MIN. 50 MM
MANIPULÁCIA A MONTÁŽ NA ZÁKLADE MONTÁŽNÉHO PREDPISU DODÁVATEĽA / ZHOTOVITEĽA
POČAS MONÁŽNYCH PRÁC JE NUTNÉ DODRŽANIE VŠETKÝCH PREDPISOV BOZP!
PRED BETONÁŽOU ŽELEZOBETÓNOVÝCH ZÁKLADOV JE NUTNÉ PRIZVAŤ STATIKA!
VŠETKY POUŽITÉ MATERIÁLY SÚ UVEDENÉ AKO REFERENČNÉ
VÝPOČET NOSNÝCH PRVKOV VIĎ. PRÍLOHA STATIKA

PROJEKTOVÁ DOKUMENTÁCIA JE SÚČASŤOU ARCHITEKTONICKÉHO DIELA A PODLIEHA AUTORSKÉMU ZÁKONU Č. 185/2015 Z.Z. PREZENTOVANÉ TECHNICKÉ VÝKRESY A VŠETKY TEXTOVÉ SÚČASTI PROJEKTU DEFINUJÚ DIELO, ALEBO JEHO ČASŤ.
Z TOHO TITULU JE PROJEKT DUŠEVNÝM MAJETKOM AUTORA A PRETO POUŽÍVAŤ, ROZMNOŽOVAŤ A PUBLIKOVAŤ HO MOŽNO IBA SO SÚHLASOM AUTORA. ZMENY V PROJEKTE JE MOŽNÉ VYKONAŤ IBA S PÍSMNÝM SÚHLASOM AUTORA !

OBJEKTOVÁ 0,000 = 135,150 M N.M.
PROJEKT PRE OHLÁSENIE STAVBY NENAHRÁDZA REALIZAČNÝ PROJEKT !

AUTOR	ING. ROMAN HANÁK, aut. ing.	NÁZOV STAVBY PRÍSTREŠOK	STAVEBNÍK ODVOZ A LIKVIDÁCIA ODPADU a.s., IVANSKÁ CESTA 22, PŠČ.: 821 04 BRATISLAVA		
PROJEKTANT STAVBY	ING. ROMAN HANÁK, aut. ing.		MIESTO STAVBY BRATISLAVA - RUŽINOV	KATASTRÁLNE ÚZEMIE RUŽINOV	
ZODPOVEDNÝ PROJEKTANT	ING. ROMAN HANÁK, aut. ing.				
VYPRACOVAL	BC. ZOLTÁN KARDOS				
<div><p>HR-PROJECT, s.r.o. ING. ROMAN HANÁK, aut. ing., BUDOVATEĽSKÁ 1159/10, 925 72 SELICE, MOBIL.: 0949 550 762 web.: www.hrproject.sk, e-mail: info@hrproject.sk</p></div>	OBJEKT / ČASŤ PROJEKTU	PARCELA ČÍSLO	STUPEŇ		
	SO 05 - PRÍSTREŠOK	3979/31, 3979/62	PROJEKT PRE OHLÁSENIE STAVBY		
	ARCHITEKTÚRA				
	OBSAH VÝKRESU	DÁTUM	FEBRUÁR 2024	ARCHÍVNE ČÍSLO 50/2024	
	VZOROVÝ REZ A-A'	FORMÁT	A4	MIERKA	Č. VÝK. E.1.6.
			1:50		