


SITUÁCIA ŠIRŠIE VZŤAHY

M = 1:1000

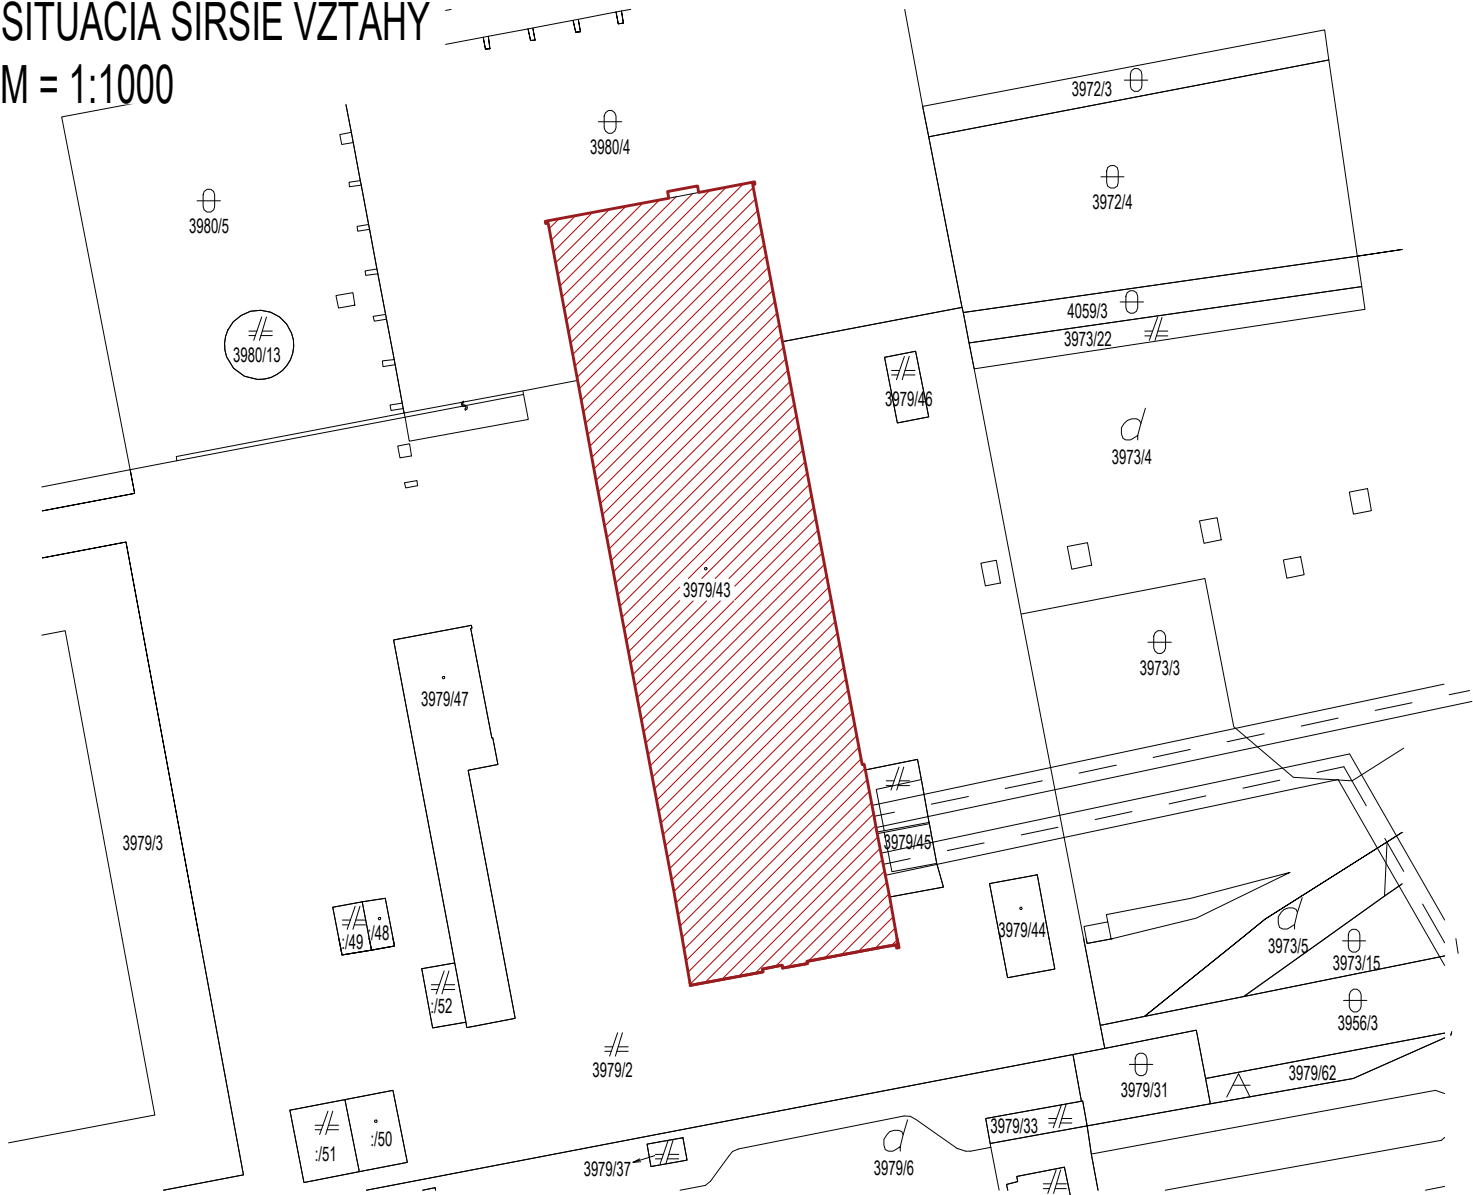


PODKLAD NA KATASTRÁLNEJ MAPE


LEGENDA



PARCELA NAVRHOVANÝCH STAVEBNÝCH ÚPRAV

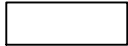

OKOLITÉ OBJEKTY - BRATISLAVA RUŽINOV

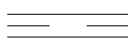

PODZEMNÉ VEDENIE S OCHRANNÝM PÁSMOM 1,5M



OSTATNÁ PLOCHA



DVOR




ZÁHRADA



BUDOVA



VEREJNÁ KOMUNIKÁCIA

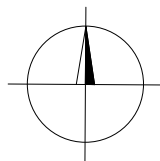

PROJEKTOVÁ DOKUMENTÁCIA JE SÚČASŤOU ARCHITEKTONICKÉHO DIELA A PODLIEHA AUTORSKÉMU ZÁKONU Č. 185/2015 Z.Z. PREZENTOVANÉ TECHNICKÉ VÝKRESY A VŠETKY TEXTOVÉ SÚČASTI PROJEKTU DEFINIJÚ DIELO, ALEBO JEHO ČASŤ. Z TOHO TITULU JE PROJEKT DUŠEVNÝM MAJETKOM AUTORA A PRETO POUŽÍVAŤ, ROZMNOŽOVAŤ A PUBLIKOVAŤ HO MOŽNO IBA SO SÚHLASOM AUTORA. ZMENY V PROJEKTE JE MOŽNÉ VYKONAŤ IBA S PÍSMOÝM SÚHLASOM AUTORA !

PROJEKT PRE OHLÁSENIE STAVBY NENAHRÁDZA REALIZAČNÝ PROJEKT !

AUTOR	ING. ROMAN HANÁK, aut. ing.	NÁZOV STAVBY	STAVEBNÍK	
PROJEKTANT STAVBY	ING. ROMAN HANÁK, aut. ing.	REKONŠTRUKCIA A PRESTAVBA SKLADOVÝCH PRIESTOROV NA KANCELÁRSKE PRIESTORY	ODVOZ A LIKVIDÁCIA ODPADU a.s., IVANSKÁ CESTA 22, PSČ.: 821 04 BRATISLAVA	
ZODPOVEDNÝ PROJEKTANT	ING. ROMAN HANÁK, aut. ing.		MIESTO STAVBY	KATASTRÁLNE ÚZEMIE
BYPRACOVAL	ING. ROMAN HANÁK, aut. ing.	OBJEKT / ČASŤ PROJEKTU	BRATISLAVA - RUŽINOV	RUŽINOV
 HR-PROJECT, s.r.o. ING. ROMAN HANÁK, aut. ing., BUDOVATEĽSKÁ 1159/10, 925 72 SELICE, MOBIL.: 0949 550 762 web.: www.hrproject.sk, e-mail: info@hrproject.sk	SO01 - VÝROBNÝ BLOK	PARCELA ČÍSLO	STUPEŇ	
	ARCHITEKTÚRA	3979/43	PROJEKT PRE OHLÁSENIE STAVBY V ROZSAHU PRE RP	
	OBSAH VÝKRESU	DÁTUM	MÁJ 2024	ARCHÍVNE ČÍSLO
	SITUÁCIA ŠIRŠÍCH VZŤAHOV	FORMÁT	A4	Č. VÝK.
		1 : 1000		C.1.1.