


REZ A-A' - BÚRACIE PRÁCE
M1:50

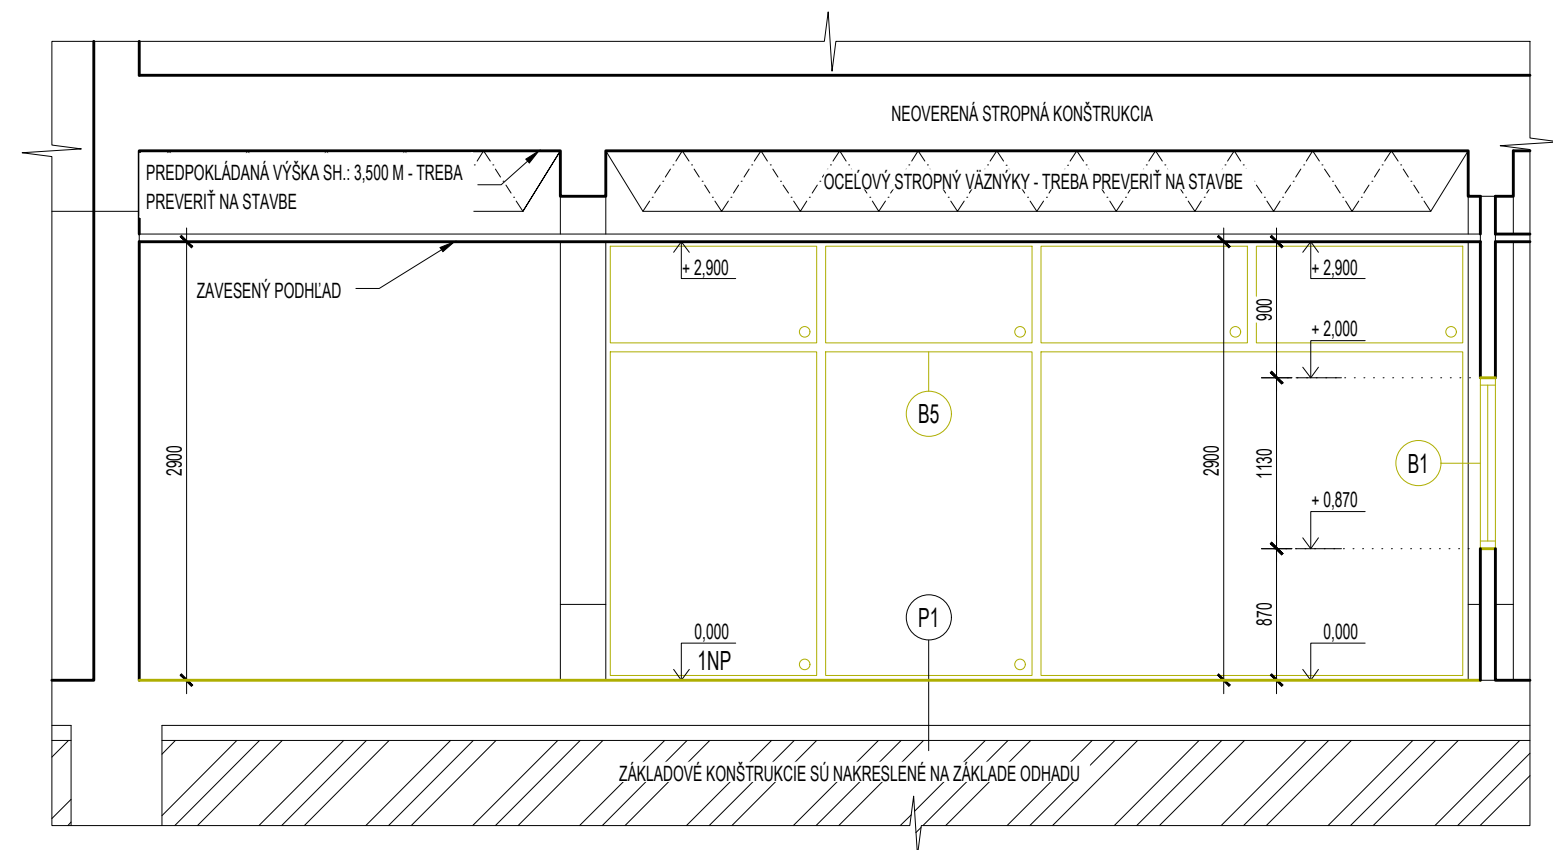

LEGENDA




LEGENDA K BÚRACÍM PRÁCAM



VÝPIS KONŠTRUKČNÝCH SKLADIEB - NEOVERENÉ

- P1 PVC + LEPIDLO
 BETÓNOVÁ MAZANINA
 TEPELNÁ IZOLÁCIA
 HYDROIZOLÁCIA
 BETÓNOVÁ ZÁKLADOVÁ DOSKA
 NÁSYP ZO ŠTRKOPIESKU
 PÔVODNÝ TERÉN

- P2 KERAMICKÁ DLAŽBA
BETÓNOVÁ MAZANINA
TEPELNÁ IZOLÁCIA
HYDROIZOLÁCIA
BETÓNOVÁ ZÁKLADOVÁ DOSKA
NÁSYP ZO ŠTRKOPIESKU
PÔVODNÝ TERÉN

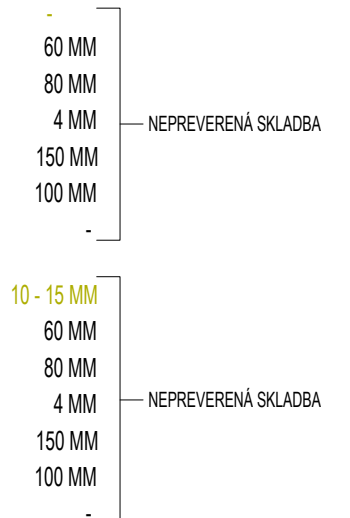

POZNÁMKA

NA RIEŠENÝCH MIESTNOSTIACH OBJEKTU SA DEMONTUJÚ VŠETKY ROZVODY ELEKTRICKEJ SIETE A CELÝ VYKUROVACÍ SYSTÉM
STRHNUTIE VŠETKÝCH PŮVODNÝCH KERAMICKÝCH OBKLADOV VO RIEŠENÝCH MIESTNOSTIACH AŽ NA ÚROVEŇ POVRCHU STIEN
POŠKODENÉ ČASTI STAVEBNÝCH KONŠTRUKCIÍ JE NUTNÉ ODSTRÁNIŤ A NAHRADIŤ NOVÝMI NA ZÁKLADE STATICKÉHO NÁVRHU
SKLADBY A TYPY STAVEBNÝCH KONŠTRUKCIÍ SÚ ZAKRESLENÉ NA ZÁKLADE ODHADU, PD. NEMUSÍ BYŤ V SÚLADE S REALITOU
POŠKODENÉ ČASTI INTERIÉROVÝCH OMIETOK JE NUTNÉ ODSTRÁNIŤ A VYSPRÁVKOVAŤ DO VYHOVUJÚCEHO STAVU !

STAVEBNÝ ODPAD TREBA USKLADŇOVAŤ A SEPAROVAŤ V PRISTAVENÝCH VEĽKOKAPACITNÝCH KONTAJNEROCH PRI DEMONTÁŽI OKENNÝCH A DVERNÝCH KONŠTRUKCIÍ JE NUTNÉ ZABEZPEČIŤ PREKLADY PROTI POŠKODENIU OMIETKY S VÝSKYTOM NADMERNEJ VLHKOSTI JE NUTNÉ ODSTRÁNIŤ A VYSPRÁVKOVAŤ DO FINÁLNEJ PODOBY PRE EXISTUJÚCI STAVEBNÝ OBJEKT NEBO ZHOTOVENÝ STAVEBNO - TECHNICKÝ PRIESKUM

PRED ZAČIATKOM BÚRACÍCH PRÁČ JE NUTNÉ ODPOJIŤ INŽINIERSKE SIETE

POČAS BÚRACÍCH PRÁC TREBA RÁTAŤ SO ZARIAĐOVACÍMI PREDMETMI

PRED ZAHÁJENÍM BÚRACÍCH PRÁC JE NUTNÉ PRIZVAŤ STATIKA

VŠETKY POUŽITÉ MATERIÁLY SÚ UVEDENÉ AKO REFERENČNÉ

PROJEKTOVÁ DOKUMENTÁCIA JE SÚČASŤOU ARCHITEKTONICKÉHO DIELA A PODLIIEHA AUTORSKÉMU ZÁKONU Č.185/2015 Z.Z. PREZENTOVANÉ TECHNICKÉ VÝKRESY A VŠETKY TEXTOVÉ SÚČASTI PROJEKTU DEFINUJÚ DIELO, ALEBO JEHO ČASŤ. Z TOHO TITULU JE PROJEKT DUŠEVNÝM MAJETKOM AUTORA A PRETO POUŽÍVAŤ, ROZMNOŽOVAŤ A PUBLIKOVAŤ HO MOŽNO IBA SO SÚHLASOM AUTORA. ZMENY V PROJEKTE JE MOŽNÉ VYKONAŤ IBA S PÍSMOBNÝM SÚHLASOM AUTORA !

PROJEKT PRE OHLÁSENIE STAVBY NENAHRÁDZA REALIZAČNÝ PROJEKT !

AUTOR	ING. ROMAN HANÁK, aut. ing.	NÁZOV STAVBY REKONŠTRUKCIA A PRESTAVBA SKLADOVÝCH PRIESTOROV NA KANCELÁRSKE PRIESTORY	STAVEBNÍK ODVOZ A LIKVIDÁCIA ODPADU a.s., IVANSKÁ CESTA 22, PSČ.: 821 04 BRATISLAVA	
PROJEKTANT STAVBY	ING. ROMAN HANÁK, aut. ing.		MIESTO STAVBY BRATISLAVA - RUŽINOV	KATASTRÁLNE ÚZEMIE RUŽINOV
ZODPOVEDNÝ PROJEKTANT	ING. ROMAN HANÁK, aut. ing.			
VYPRACOVAL	ING. ROMAN HANÁK, aut. ing.		PARCELA ČÍSLO 3979/43	STUPEŇ PROJEKT PRE OHLÁSENIE STAVBY V ROZSAHU PRE RP
 HR-PROJECT, s.r.o. ING. ROMAN HANÁK, aut. ing., BUDOVATEĽSKÁ 1159/10, 925 72 SELICE, MOBIL : 0949 550 762 web.: www.hrproject.sk, e-mail: info@hrproject.sk		OBJEKT / ČASŤ PROJEKTU SO01 - VÝROBNÝ BLOK ARCHITEKTÚRA	DÁTUM MÁJ 2024	ARCHÍVNE ČÍSLO 89/2024
		OBSAH VÝKRESU REZ A-A' - BÚRACIE PRÁCE	FORMÁT A3	MIERKA 1 : 50 Č. VÝK. E.1.6.