




POHľad ČELNÝ

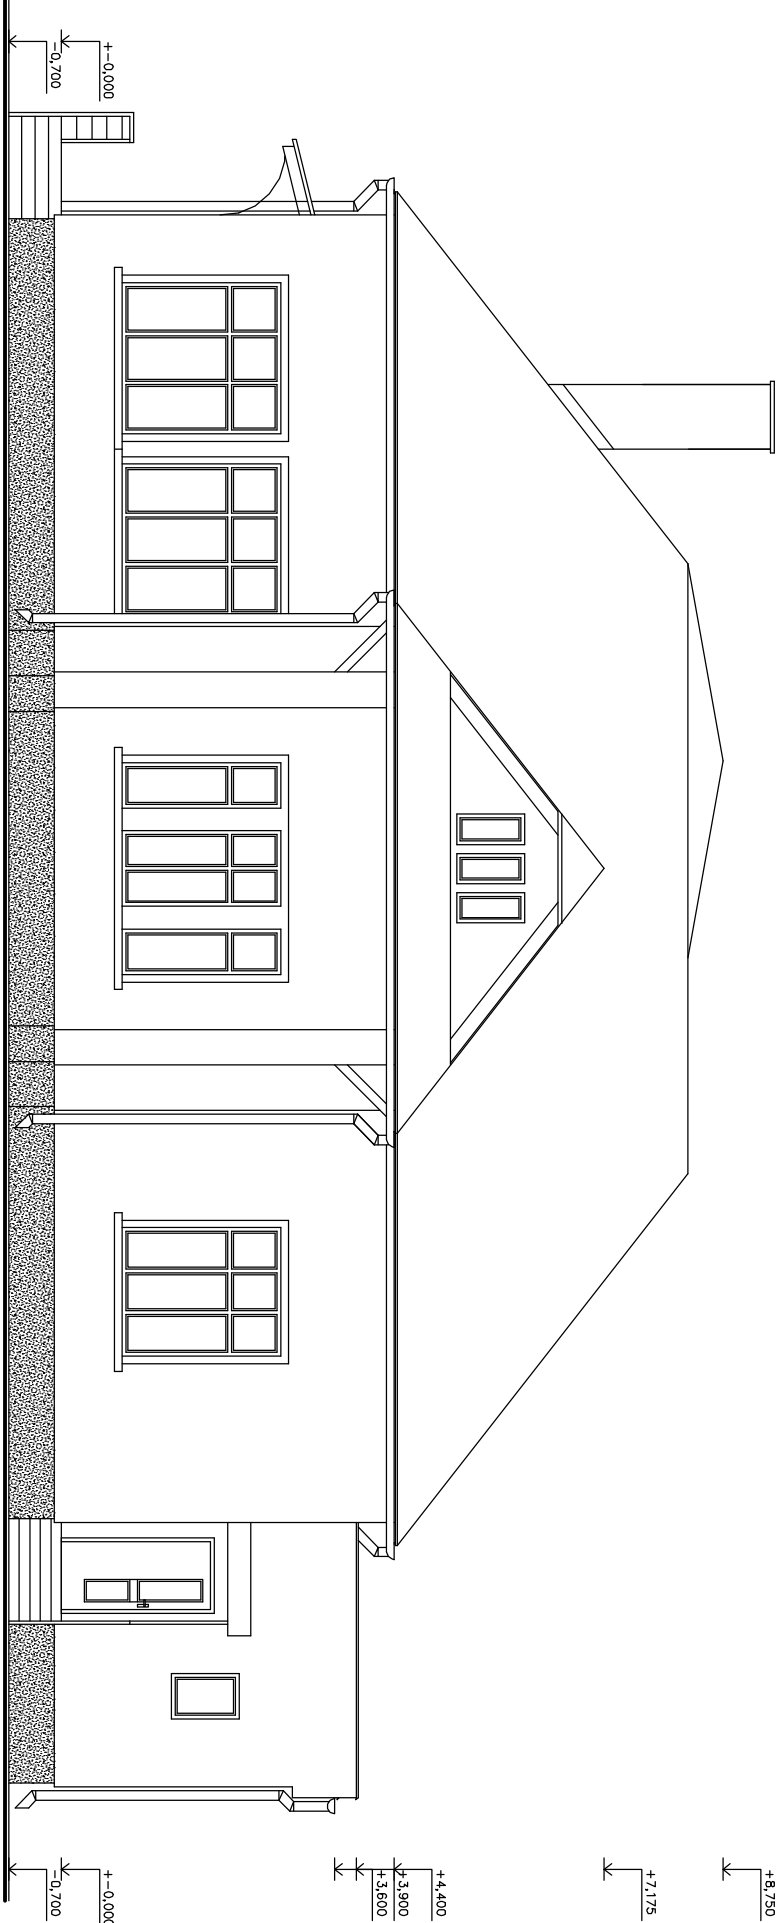


POHľad ZADNÝ

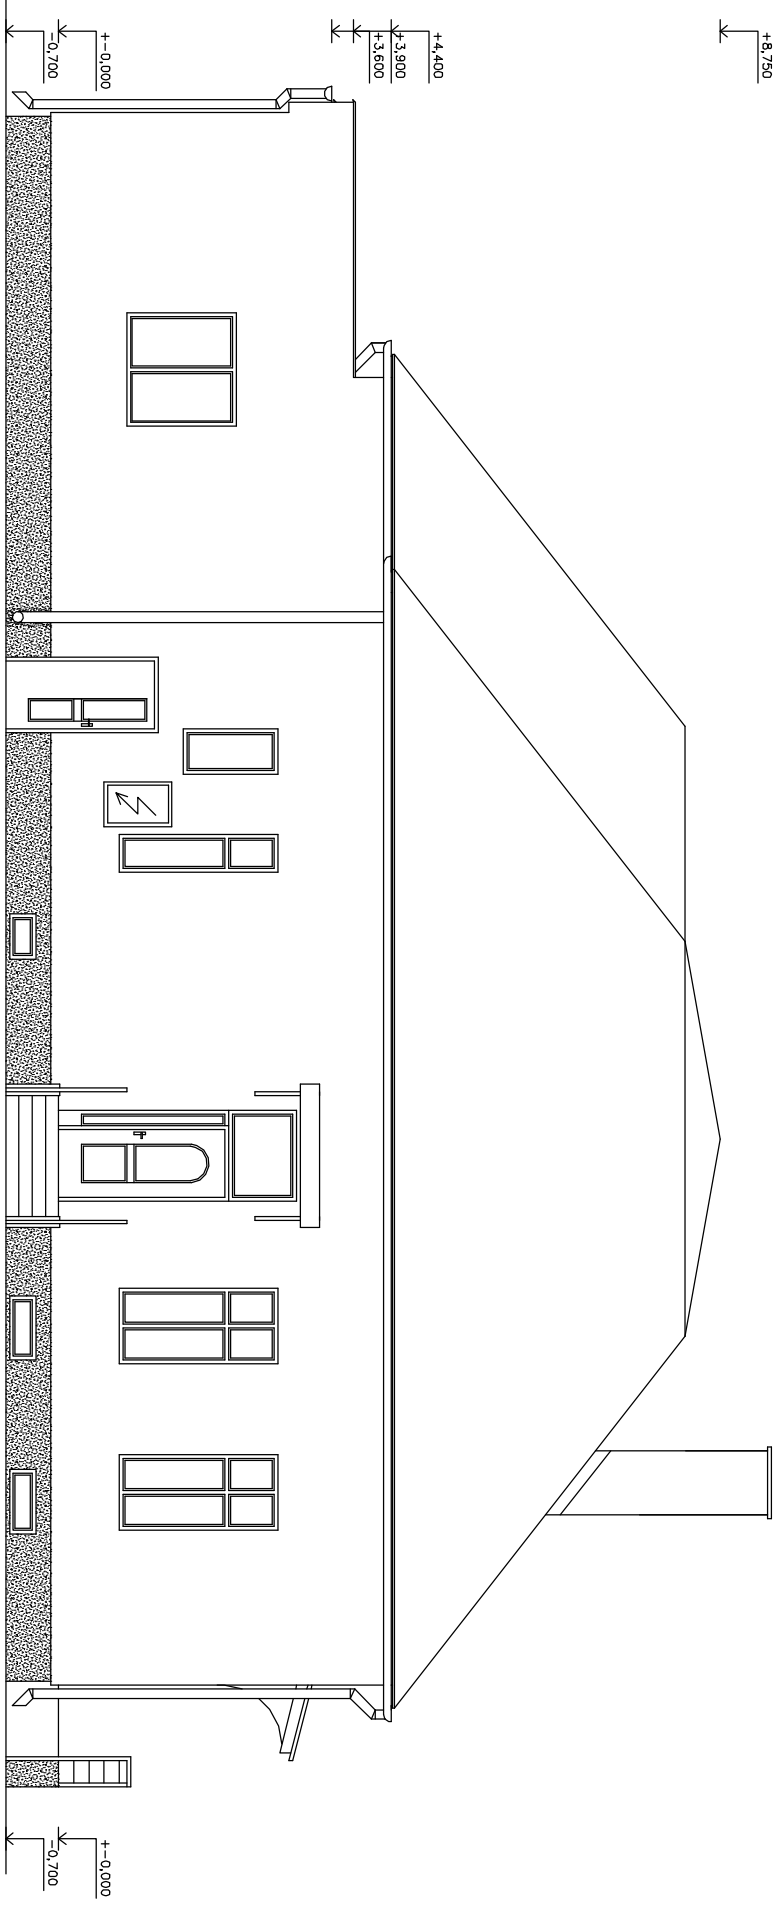

POHľad BOČNÝ

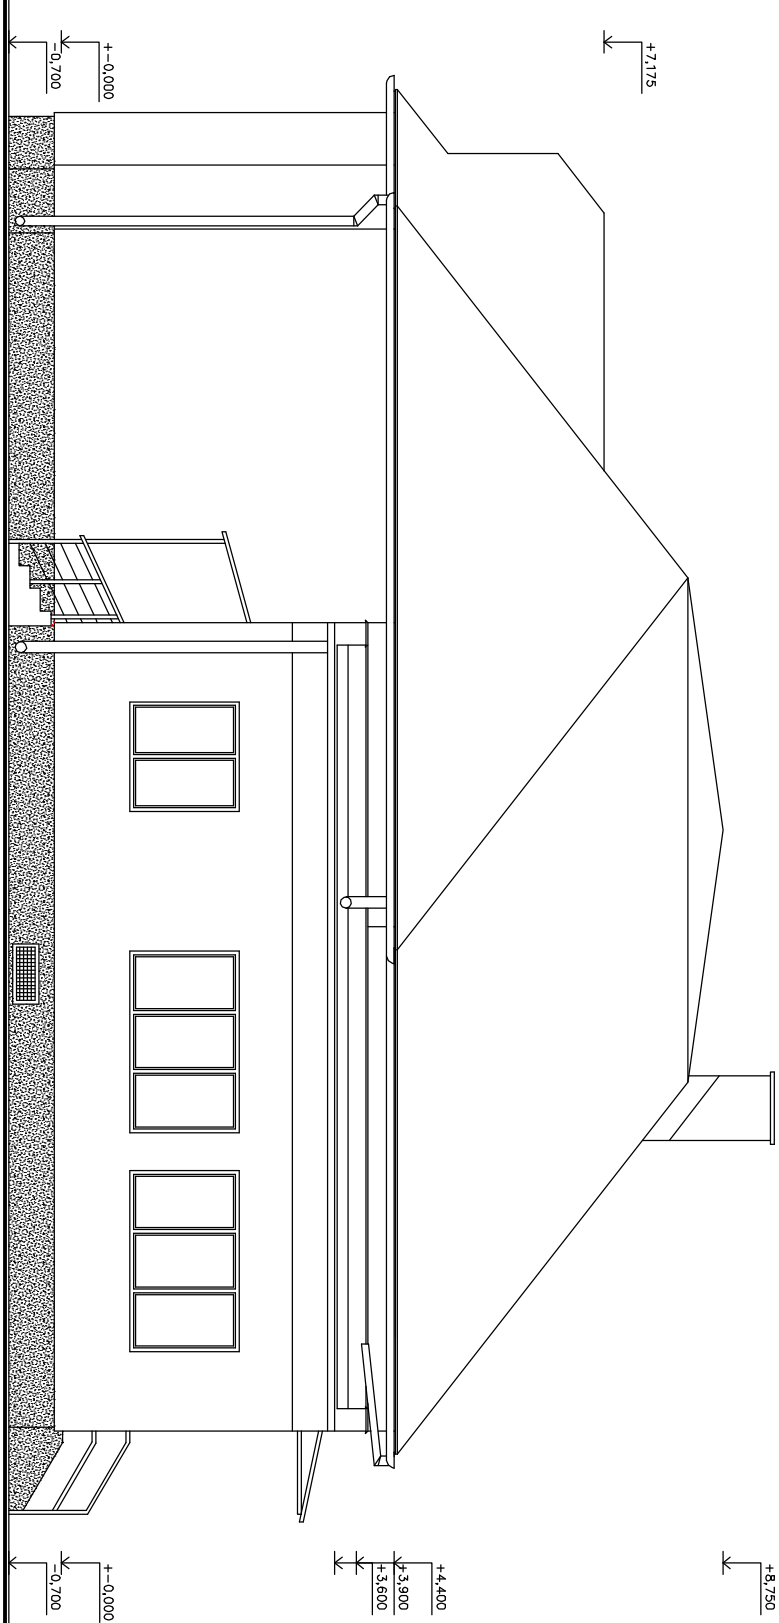

POHľad BOČNÝ

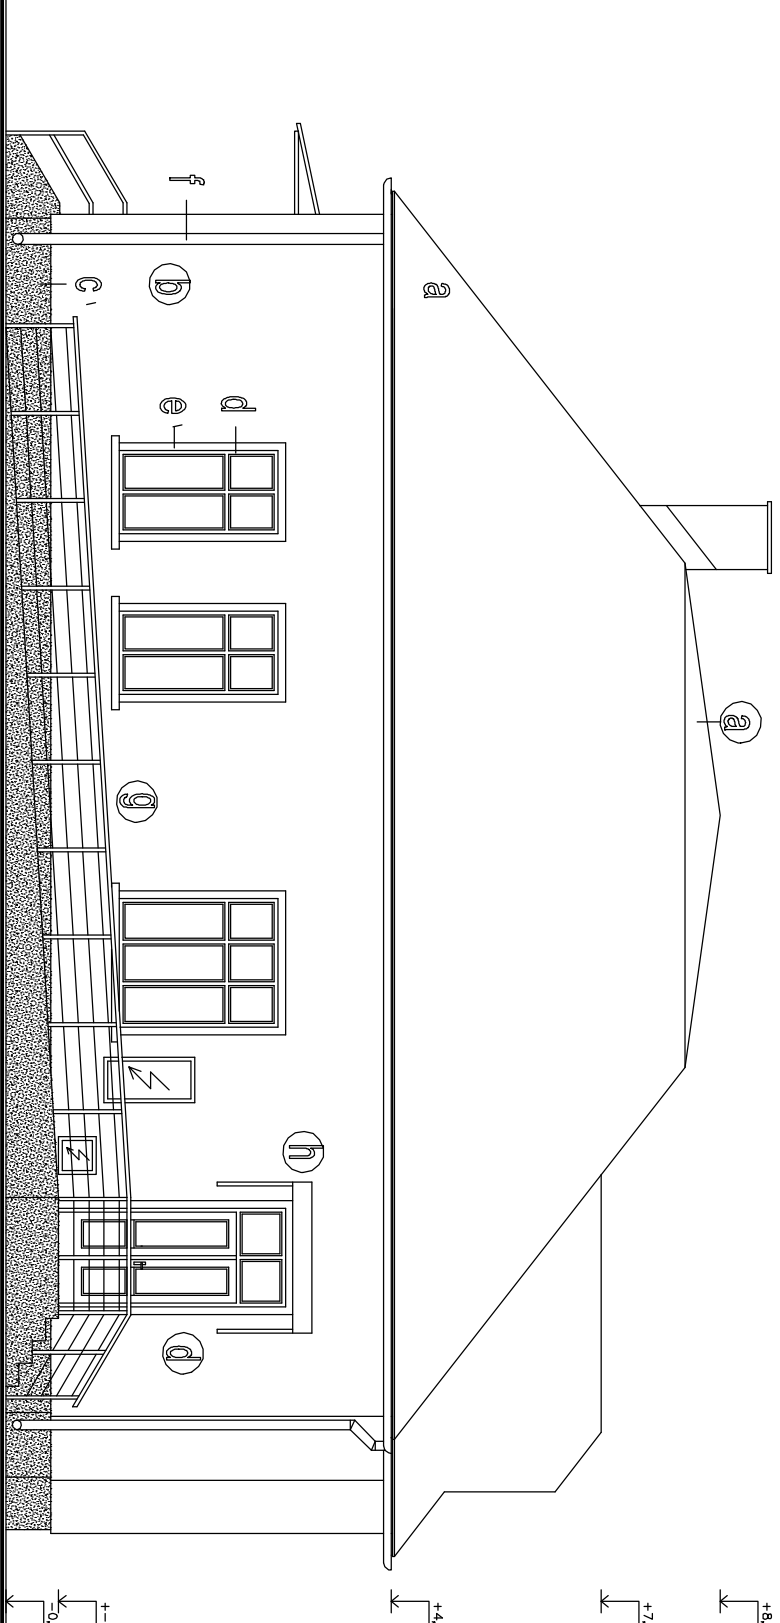

LEGENDA

- a. HLADKÝ FALCOVANÝ PLECH
- b. SILIKÁTOVÁ OMIETKA
- c. SOKEL Z MARMOLITU
- d. PLASTOVÉ OKNÁ A DVERE
- e. ŠAMBRÁNA
- f. ODKVAPOVÝ SYSTÉM - POPLAST.
- g. OCELOVÉ ZÁBRADLIE
- h. ČIRY LEXAN

VED. PROJ.	KRESIL	VYPRACOVAL	KONTROLOVAL	STAVOMAT RS s.r.o.
ING. B. MÁTĚ	VERONIKA MÁTĚ MAGY PÁL	ING. ARCH. Z. MÁTĚ	ING. B. MÁTĚ	Ing. Barnabáš Máte
INVESTOR : SLOVENSKÝ ČERVENÝ KRÍŽ ÚZEMNÝ SPOLOK RIMAVSKÁ SOBOTA				autORIZOVANÝ STAVEBNÝ inžinier/licencia č. 33497A*1
REKONŠTRUKCIA SKLADOVÝCH PRIESTOROV SLOVENSKÉHO ČERVENÉHO KRÍŽA ÚZEMNÉHO SPOJKU RIMAVSKÁ SOBOTA				Trhové námestie č. 6 979 01 Rimavská Sobota
MIESTO STAVBY : RIMAVSKÁ SOBOTA				Č. PARCELY : 1045/1046
POHĽADY				MIERKA 1:100
				Č. VYKR. A-9
				STUPEŇ P
				DATAUM 04/2023