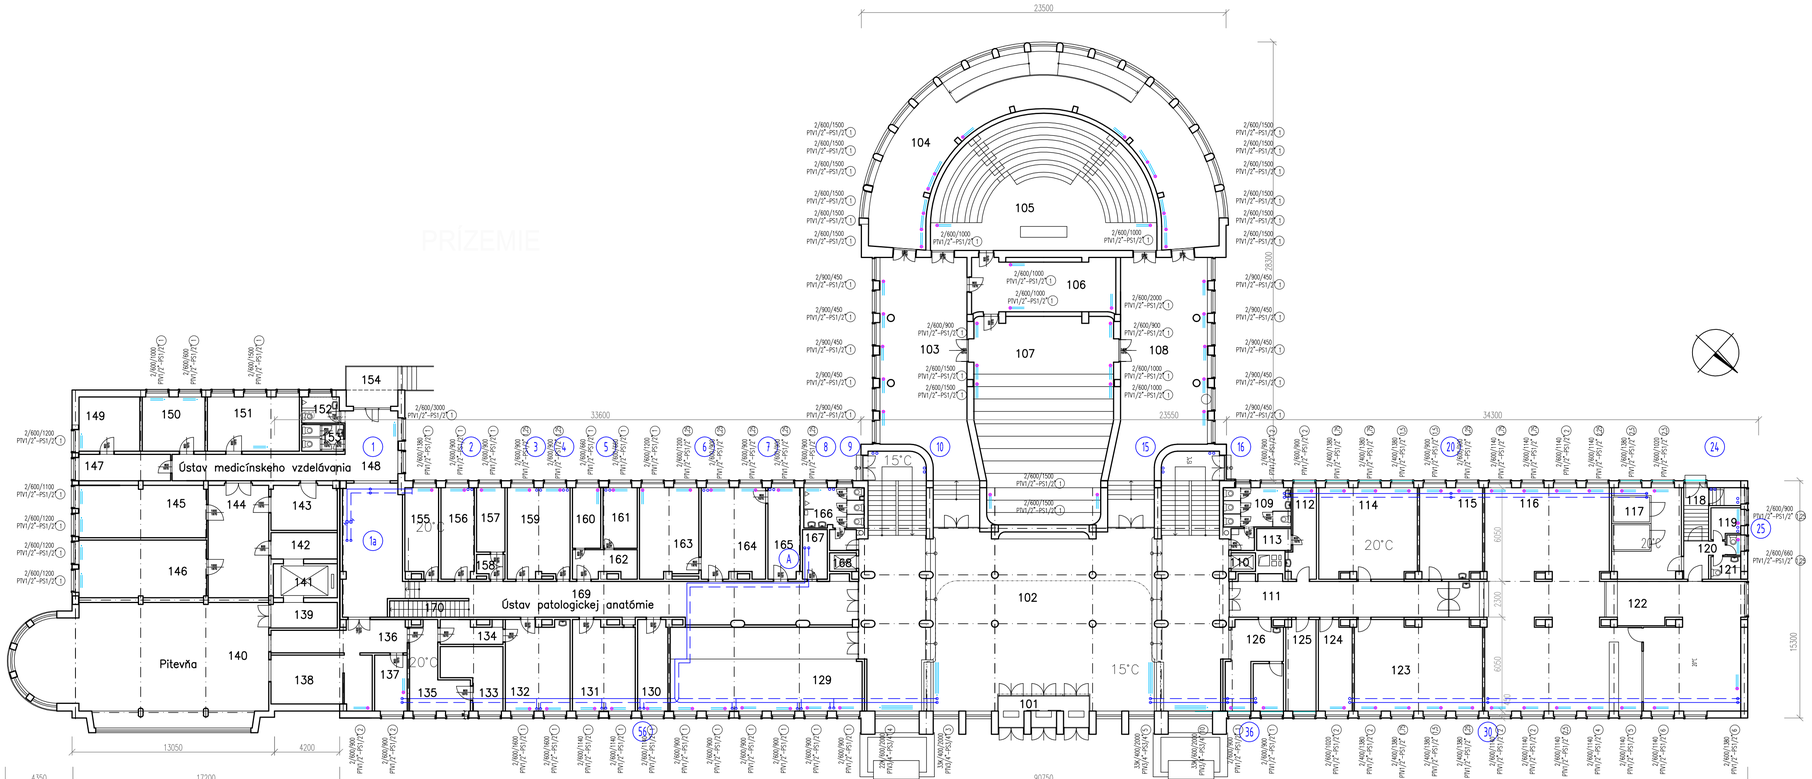

LEGENDA

- ROZVODY UK – KÚRENIE
- RADIATORY
- DOPLNENÉ TERMOSTATICKÉ HLAVÍCE A UZATVÁRACIE VENTILY – 88ks

VYPRACOVAL Ing. Eva ZRADULOVÁ	ZODP.PROJEKTANT Ing. Eva ZRADULOVÁ	HL.INŽ.PROJEKTU Ing. Eva ZRADULOVÁ
KONTROLOVAL Ing. Miloš MAKÝŠ	MIESTO STAVBY BRATISLAVA, SASINKOVA 4	
OBJEDNÁVATEL: Univerzita Komenského v Bratislave, Lekárska fakulta, Špitálska 24, 813 72 Bratislava		

UNIVERZITA KOMENSKÉHO V BRATISLAVE, LEKÁRSKA FAKULTA, ŠPITÁLSKA 24, 813 72 BRATISLAVA 1

Rekonštrukcia a modernizácia objektu NTÚ LFUK, Sasinkova 4, Bratislava, so zameraním na zvyšovanie energetickej hospodárnosti.

3. Obnova vykurovania v budove NTÚ LFUK

OBJEKT: - doplnenie termostatických hlavíc a výmena ventilov

PRÍLOHA: PÔDORYS PRÍZEMIA

STUPEŇ DSP,DRS	FORMÁT 4xA4
DÁTUM 12.2023	Č.ZÁKAZKY
MIERKA 1:200	Č.ARCH.
Č.VÝKRESU 4	Č.SÚPRAVY