



POZDĽŽNÝ PROFIL HRÁDZE  
MERITKO 1:1000 / 1:100

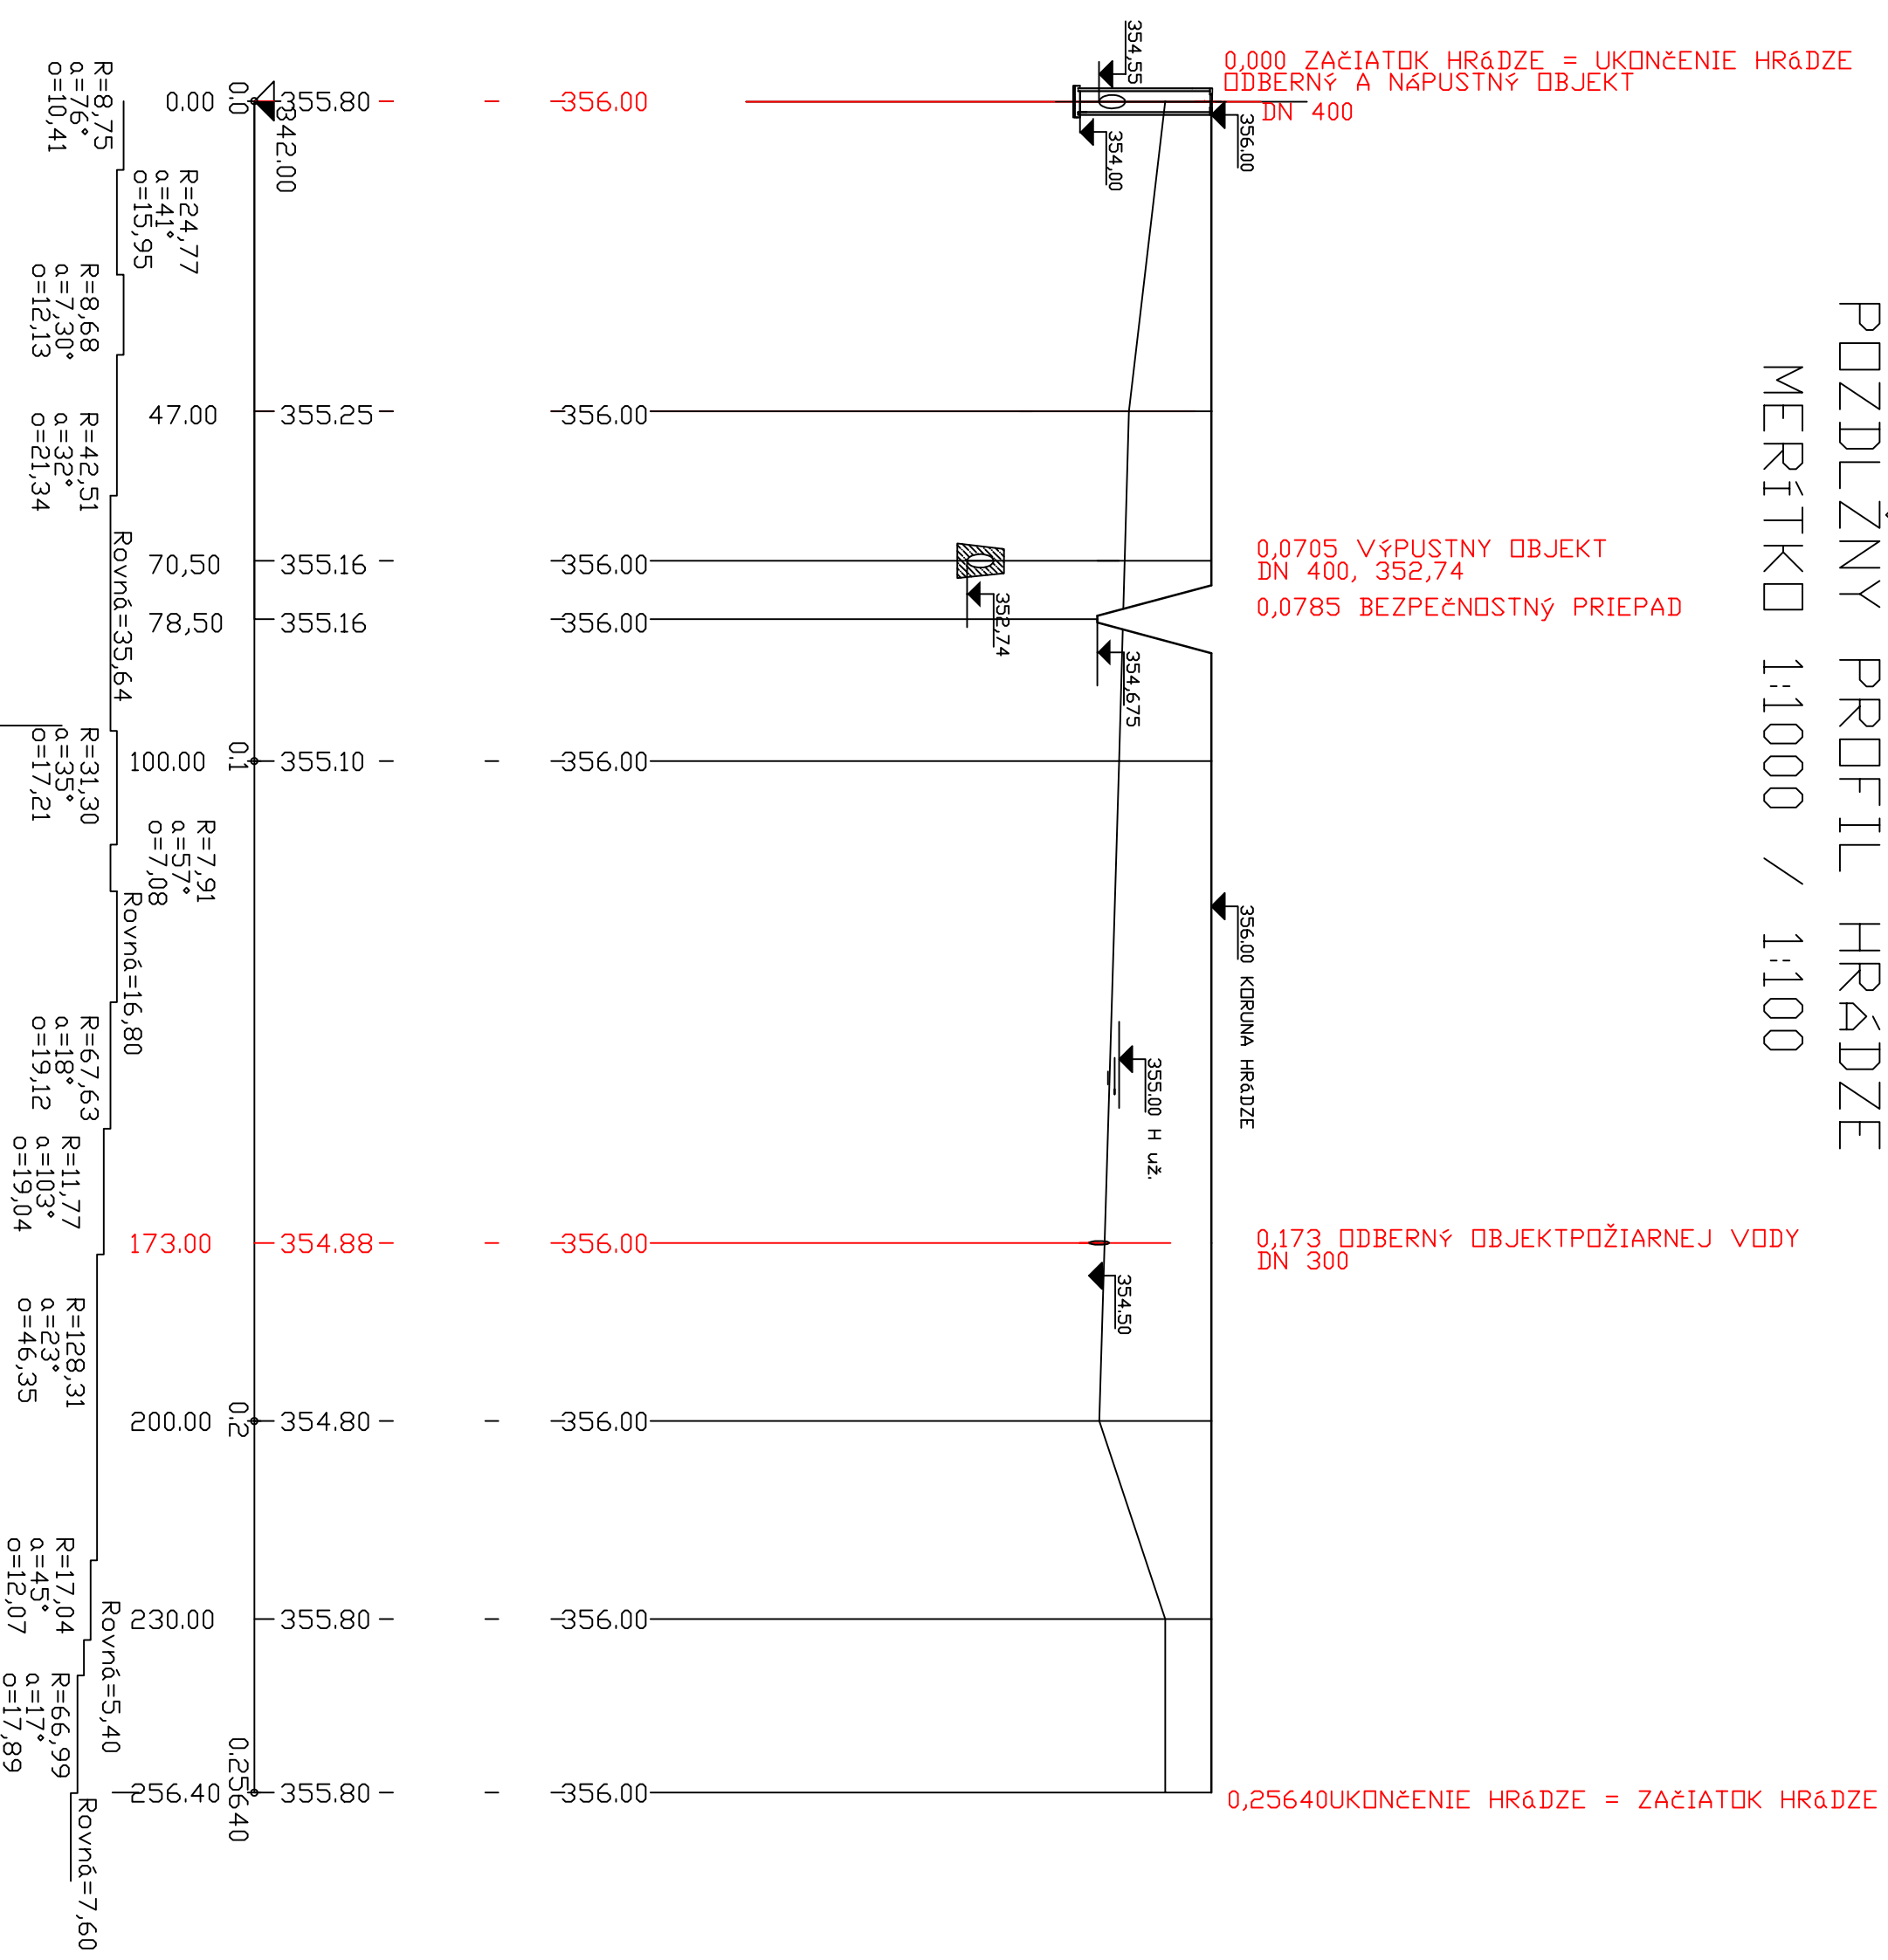

KOTA KORUNY HRÁDZE

KOTA TERENU

STANIČENÍ [Km],[m]

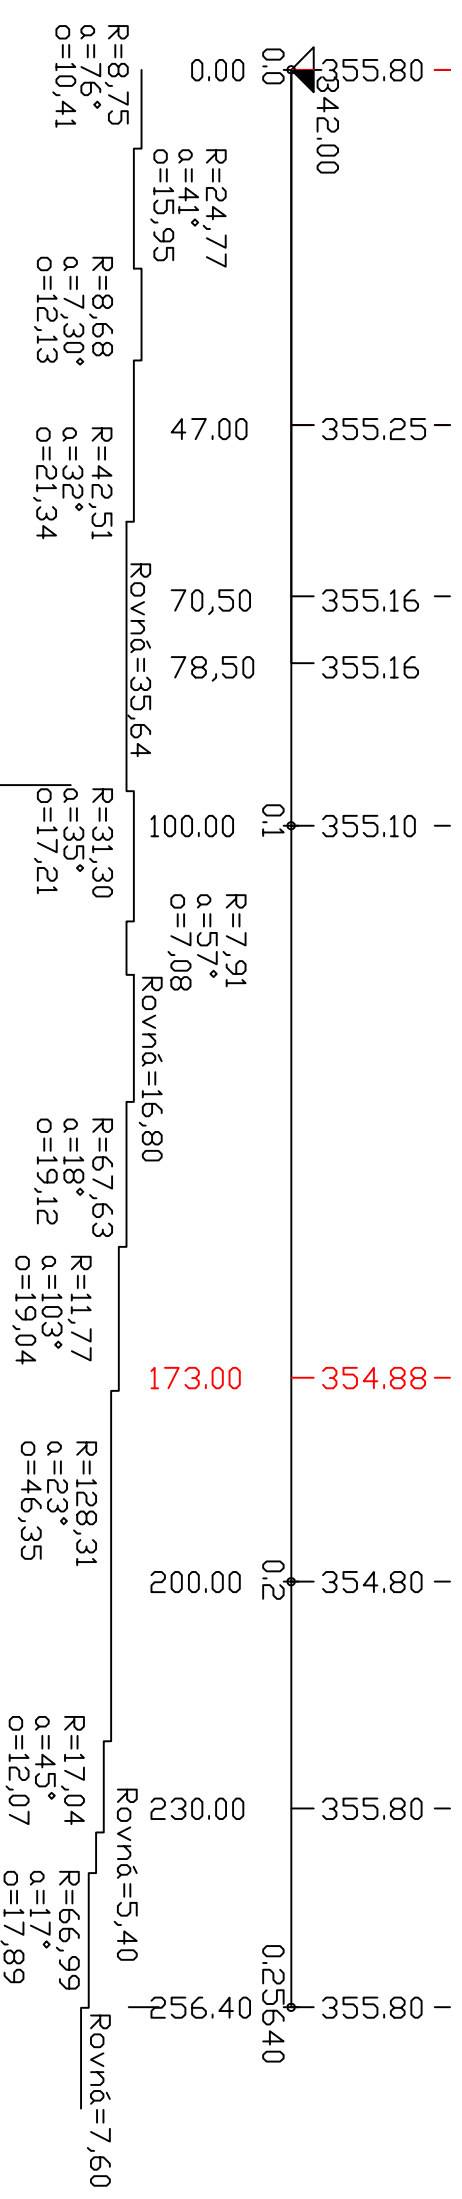

ZODPOVEDNÝ PROJEKTANT:	ING. MATULIK ŠTEFAN	
VYPRACOVAL :	BARUSOVÁ ZUZANA	<i>[Signature]</i>
INVESTOR :	LESNÉ HOSPODÁRSTVO ČIERNY VŔCH, s.r.o.	
OKRES, KRAJ :	Púchov, Trenčiansky kraj	
Miesto STAVBY :	Kúškošecké Podhradie, časť Kopec	
NÁZOV STAVBY:	<b>Kulminačná nádrž Šivarina</b>	
	AGROPROJEKT Nitra s.r.o.	
	Chrenovská 32	
	949 01 Nitra	
STUPEN PD	DSP	
FORMÁT	3 A4	
DÁTUM	06/2015	
MIERKA	1:1000/100	
OBSAH:	POZDĽŽNÝ PROFIL HRÁDZE	Č. VÝKRESU 4.