Pôdorys M=1:50

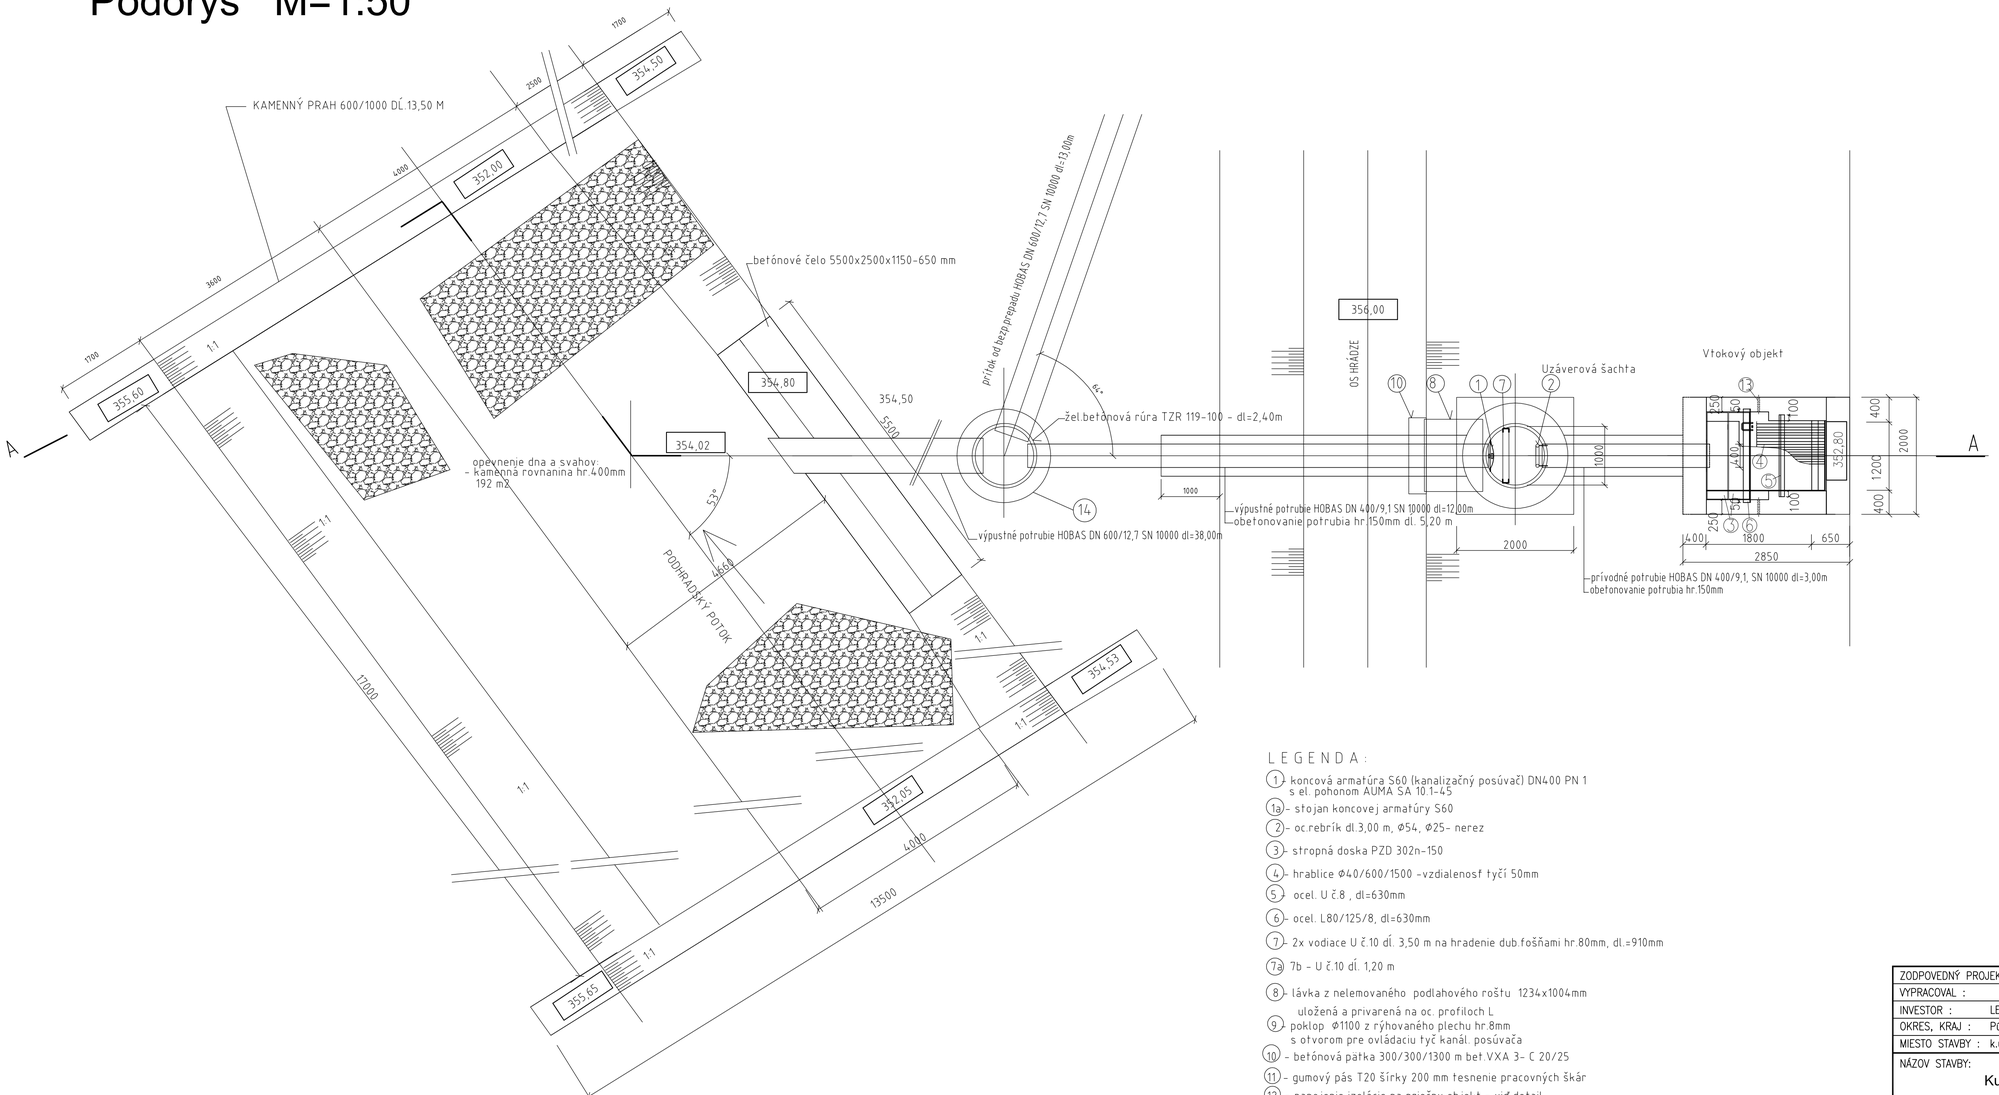

LEGENDA:

1. koncová armatúra S60 (kanalizačný posúvač) DN400 PN 1 s el. pohonom AUMA SA 10.1-45
1a - stojan koncovej armatúry S60
2 - oc.rebrík dl.3,00 m, Ø54, Ø25- nerez
3 - stropná doska PZD 302n-150
4 - hrablice Ø40/600/1500 -vzdialenosť tyčí 50mm
5 - ocel. U č.8 , dl=630mm
6 - ocel. L80/125/8, dl=630mm
7 - 2x vodiace U č.10 dĺ. 3,50 m na hradenie dub.fošňami hr.80mm, dl.=910mm
7a 7b - U č.10 dĺ. 1,20 m
8 - lávka z nelemovaného podlahového roštu 1234x1004mm uložená a privarená na oc. profiloch L
9 - poklop Ø1100 z rýhovaného plechu hr.8mm s otvorom pre ovládaciu tyč kanál. posúvača
10 - betónová pätka 300/300/1300 m bet.VXA 3- C 20/25
11 - gumový pás T20 šírky 200 mm tesnenie pracovných škár
12 - napojenie izolácie na priečny objekt - viď detail
13 - ocelová rúrka 5/4"
14 - šachtové dnoVXA3-C20/25: d=1600/300mm, steny h=900/300 mm

ZODPOVEDNÝ PROJEKTANT: ING. MATULÍK ŠTEFAN	AGROPROJEKT Nitra s.r.o. Chrenovská 32 949 01 Nitra	
VYPRACOVAL : ING. MATULÍK ŠTEFAN		
INVESTOR : LESNÉ HOSPODÁRSTVO ČIERNY VRCH, s.r.o.		
OKRES, KRAJ : Púchov, Trenčiansky		
MIESTO STAVBY : k.ú.Košecké Podhradie-časť Kopec		
NÁZOV STAVBY: Kulminačná nádrž Šivarina	STUPEŇ PD	DSP
	FORMÁT	4 x A4
	DÁTUM	06/2015
	MIERKA	1:50
VÝPUSTNÝ OBJEKT - PÔDORYS	Č. VÝKRESU	8.