REZ A - A - nový stav

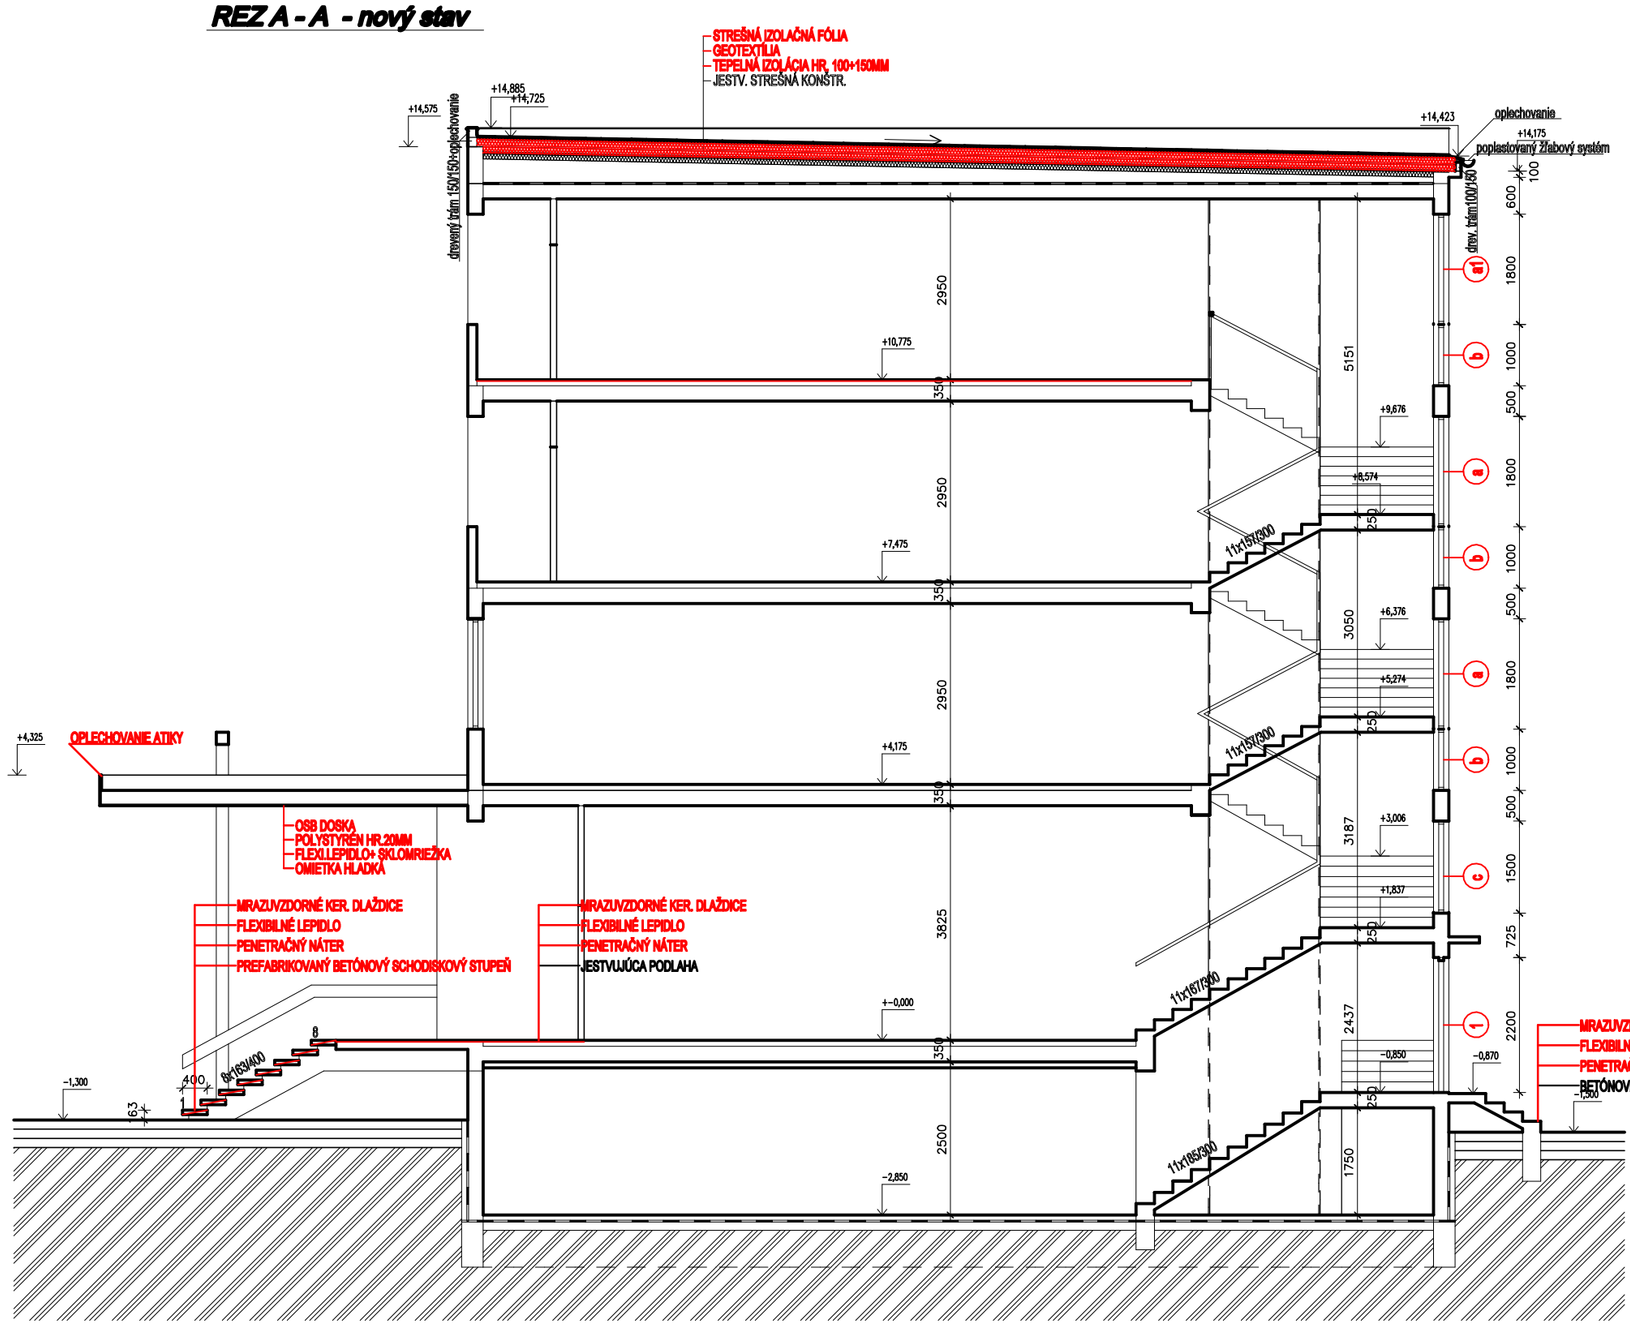

POZNÁMKA

- NOVÉ KONŠTRUKCIE
- MURIVO Z TEHÁL. HR. 450, 300 MM DO LEPIDLA/ DO PENY
- PRIEČKY Z PRIEČKOVYCH PÓROBETÓNOVÝCH TVARNÍC HR. 100,150 MM DO LEPIDLA
- SÁDROKARTÓNOVÁ PRIEČKA S HLUKOVOU IZOLÁCIOU HR. 150MM
- ŽELEZOBETÓN -BETÓN C20/25, OCEĽ 10505R HR. VIĎ VÝKRESY
- ZATEPLOVACÍ SYSTÉM Z MINERÁLNEJ VLNY HR.160MM
- PROSTÝ BETÓN
- RASTLÝ TERÉN

VED. PROJ.	KRESLIL	VYPRACOVAL	KONTROLOVAL
ING. B. MÁTÉ	ING. ARCH. Z. MÁTÉ	ING. ARCH. Z. MÁTÉ	ING. B. MÁTÉ

INVESTOR : STREDNÁ ODBORNÁ ŠKOLA OBCHODU A SLUŽIEB, ŠPORTOVÁ 1, RIMAVSKÁ SOBOTA

VYTVORENIE PRACOVÍSK ODBORNÉHO VÝCVIKU MULTIFUNKČNÝCH UČEBNÍ, STAVEBNÉ ÚPRAVY A DEBARIERIZÁCIA OBJEKTU MLADOSŤ

MIESTO STAVBY : RIMAVSKÁ SOBOTA | **Č. PARCELY :** 1064

REZ A - A - nový stav

STAVOMAT RS s.r.o.
Ing. Barnabáš Máté
autorizovaný stavebný inžinier licencia č. 3349*A*1
Trhové námestie č. 6
979 01 Rimavská Sobota

DÁTUM	10/2023
STUPEŇ	P
MIERKA	1:100
Č. VÝKR.	A-10