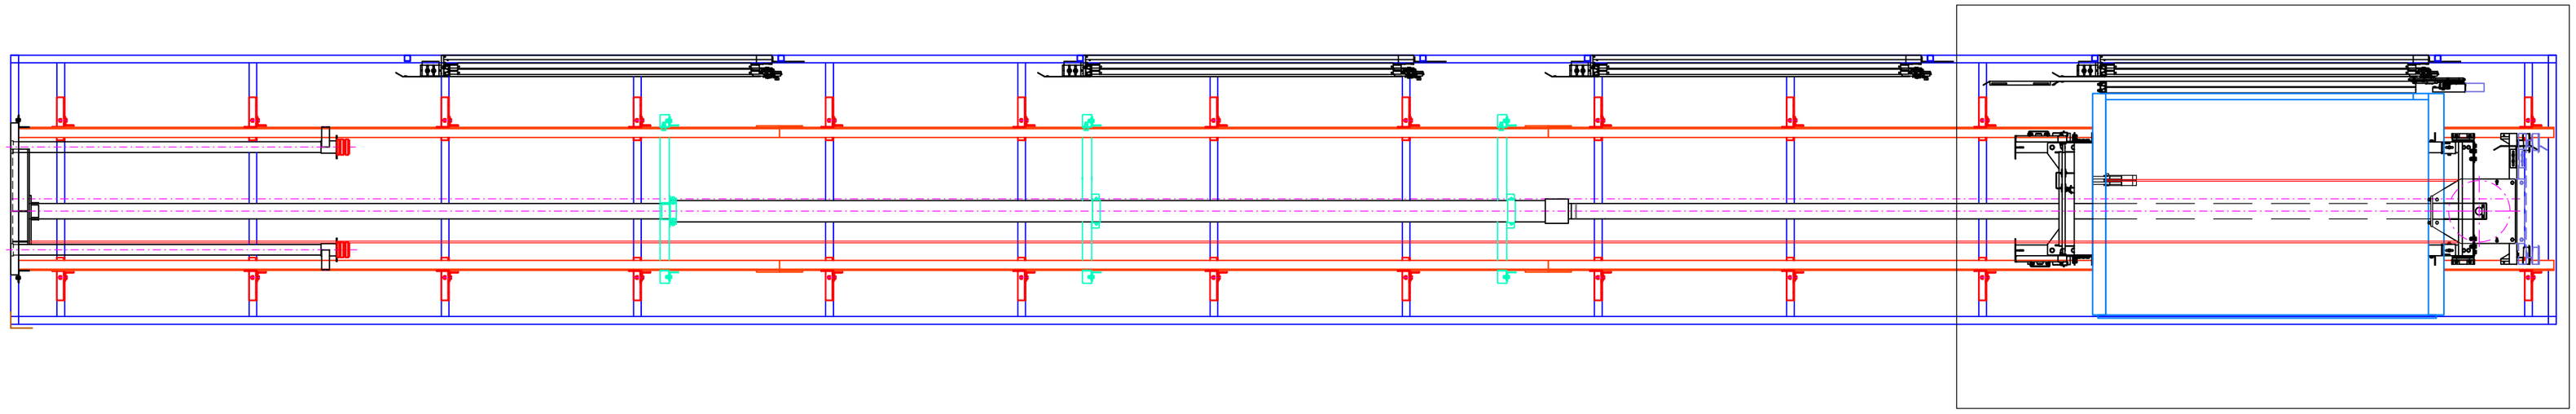

ŘEZ A-A

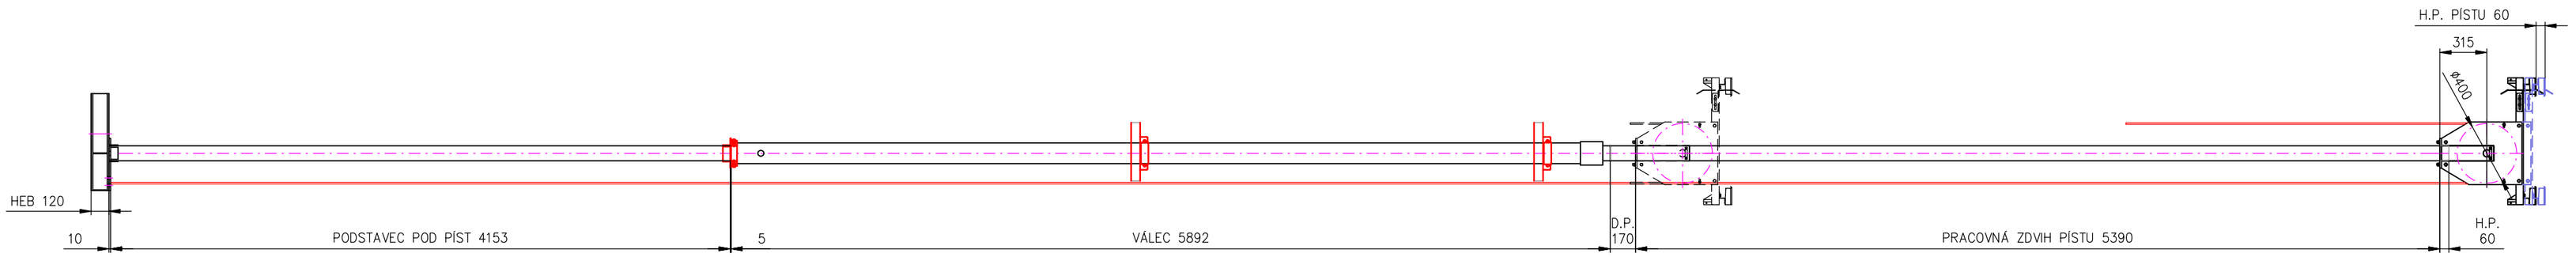

PÍST

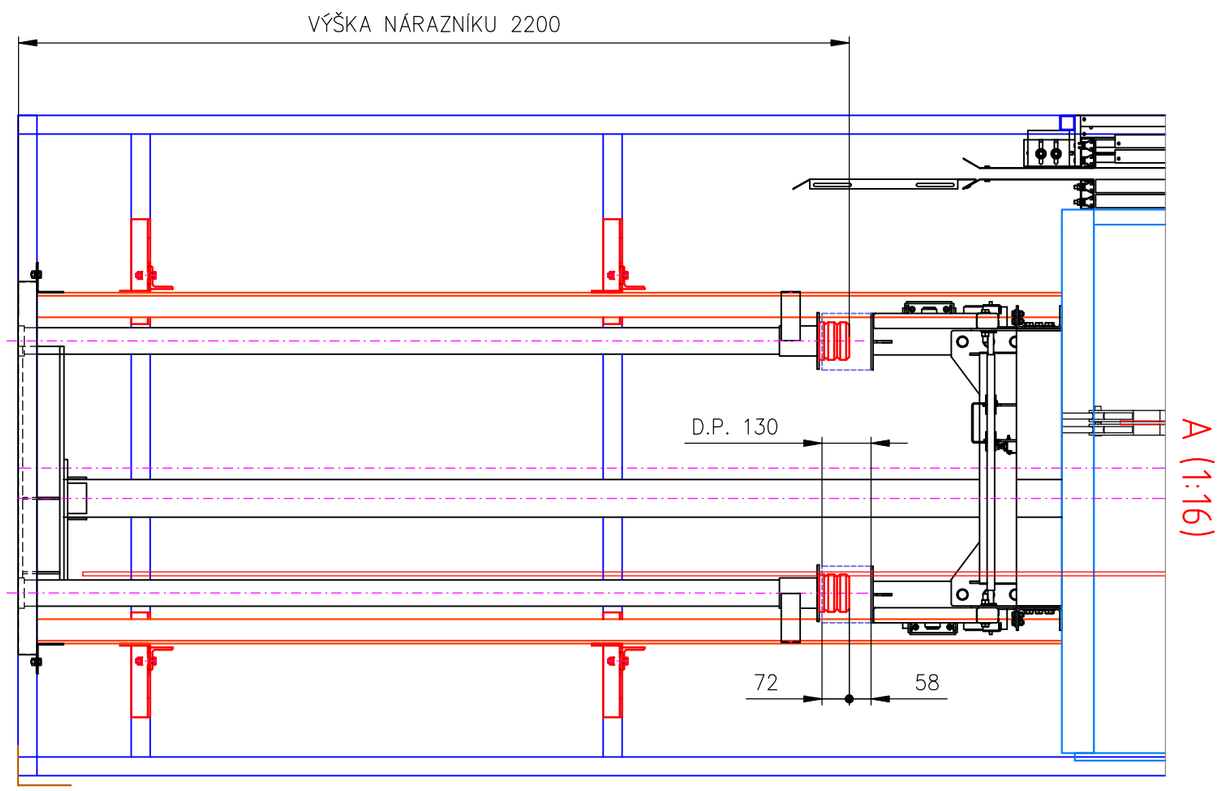

A (1:16)

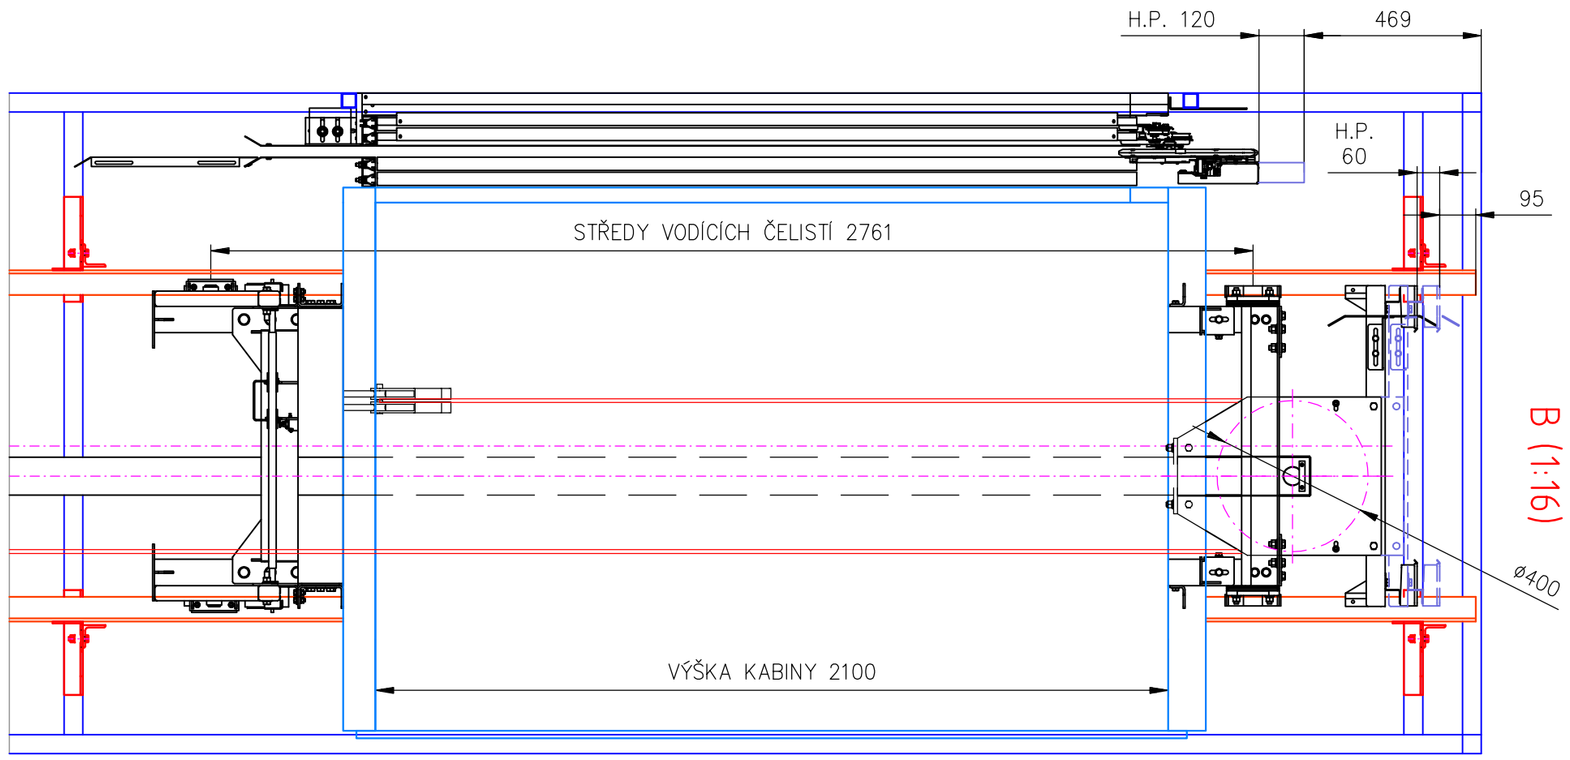

B (1:16)

Vypracoval	Ing.Foberová Iveta	Datum 28.10.2023	LIFTWARE VÝŤAHY s.r.o. Vihorlatská 7047/12 08001 Prešov
Schválil	p. Polák Peter	Měřítko 1:32	
Stavba	SOŠOS Mladosť Pod Kalváriou 36, Prešov		Stupeň dokumentace STAVEBNÉ KONANIE
Název	VÝTAH OH 450/0,5 4/4 N		Soubor.dwg KP-2310-0125-00- Poř.č. 4/4