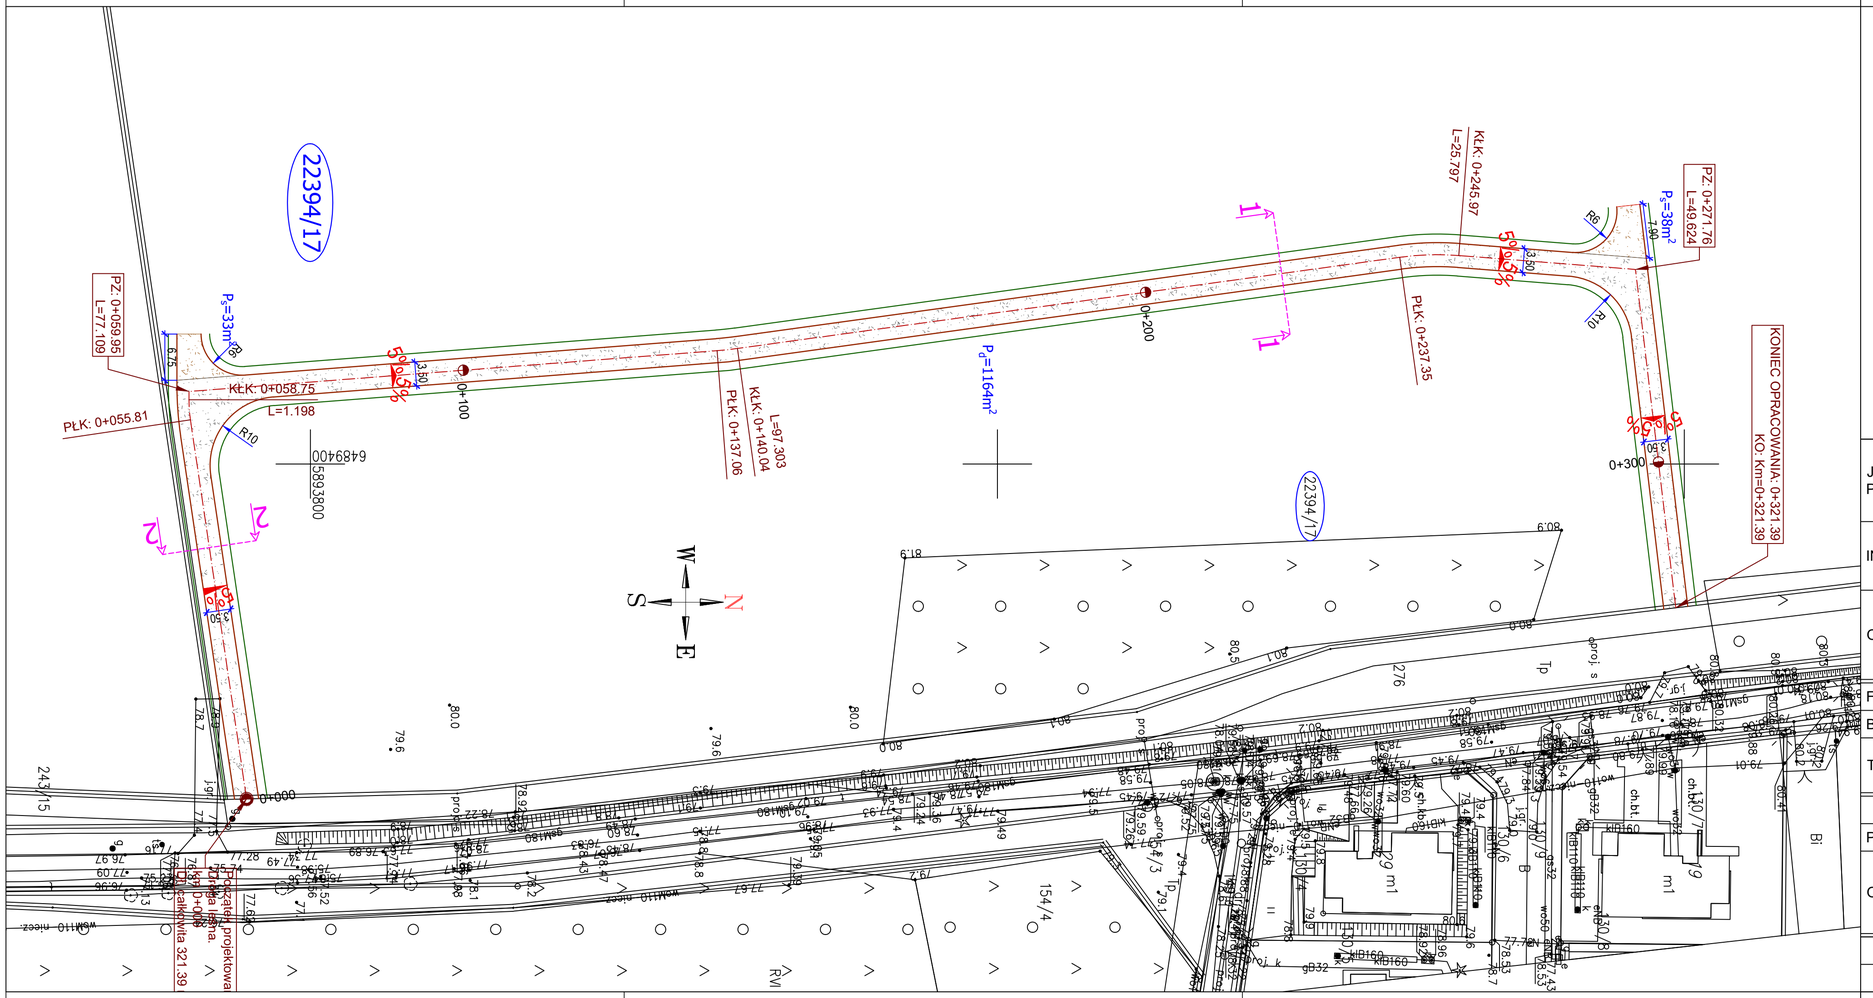

Legenda

P_d=1164m² — Projektowana nawierzchnia drogi z kruszywa łamanego (grubość łączna 24 cm + ewentualne uzupełnienie nasypów)

P_s=71m² — Projektowana nawierzchnia skrzyżowań i mijanek z kruszywa łamanego

Projektowane skarpy 1:2

JEDNOSTKA PROJEKTOWA	Pracownia Projektowa CAMINO sp. z o.o.	ul. Chlebowa24 *biuro@ppcamino.pl*	61-003 Poznań *NIP 9721350396*
INWESTOR	Skarb Państwa - Nadleśnictwo Żołędowo Żołędowo, ul. Parkowa 4A 86-031 Osielsko		
OBIEKT	Przebudowa drogi leśnej w Leśnictwie Kruszyn oddz. 394 A-g na terenie Nadleśnictwa Żołędowo Dz. ew. 22394/17, obr. 0001 Dąbrówka Nowa, gmina Sicienko, powiat bydgoski, województwo zachodnio-pomorskie		
FAZA PROJEKTU	PROJEKT WYKONAWCZY		
BRANŻA	DROGI		
TREŚĆ RYSUNKU	PLAN SYTUACYJNY		

	Imię i nazwisko	Numer uprawnień	Podpis
PROJEKTOWAŁA	mgr inż. Marcin Kaczmarek	upr. bud. KUP/0161/PBD/16 upr. bud. do projektowania w spec. inżynieryjnej drogowej bez ograniczeń	
OPRACOWAŁA	mgr inż. Aleksandra Mruk		

Data	Skala	Numer rysunku	
07.2024	1:500	PS_02	Numer projektu: 24054 Numer strony: