


# PŮDORYS

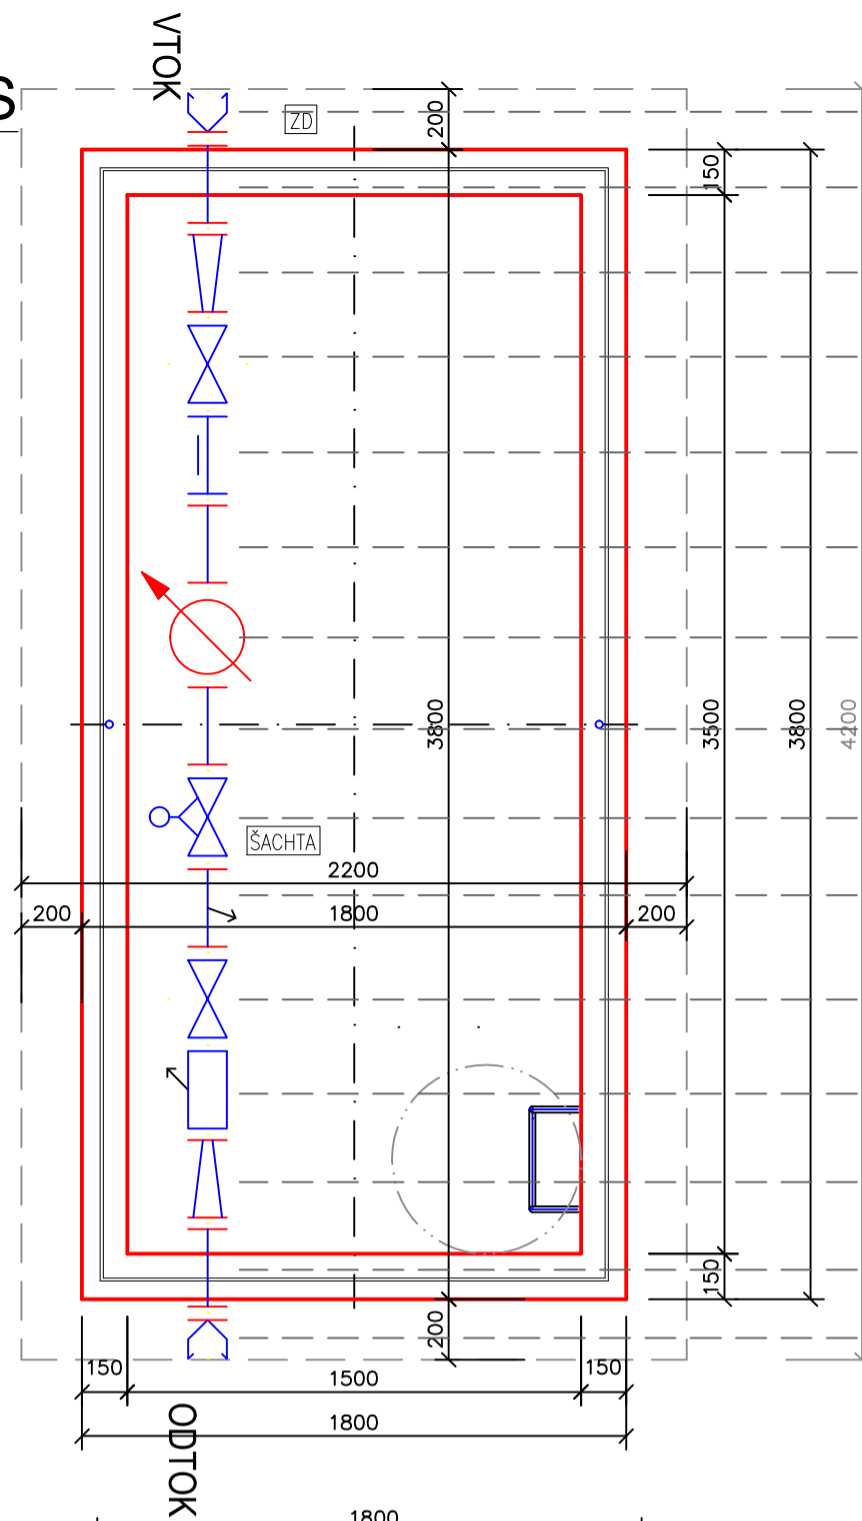


- PŘ. J. 0400 "S2000" PN10 (ALT. SPECIÁLNÍ PŘÍRUBA?)
- FF KUS 8500 L=300 DN100 PN16
- FFR KUS 8550 DN100/80 PN16
- Š E2 DN80
- LAPAČ NEČISTOT 9911 DN80 PN16
- FF KUS 8500 L=400 DN80 PN16
- VODOMĚŘ SENSUS Meistream DN80 impulz po 10 litrech
- FF KUS 8500 L=200 DN80 PN16
- VENTIL HAWIDO 1500 DN80 PN16
- FF KUS 8500 L=200 DN80 PN16 S VYPOUŠTĚCÍM KOHOUTEM
- Š E2 DN80
- ODVZDUŠŇOVACÍ ARMATURA
- FFR KUS 8550 DN100/80 PN16
- FF KUS 8500 L=300 DN100 PN16
- PŘ. J. 0400 "S2000" PN10 (ALT. SPECIÁLNÍ PŘÍRUBA?)

B

B

# ŘEZ B - B

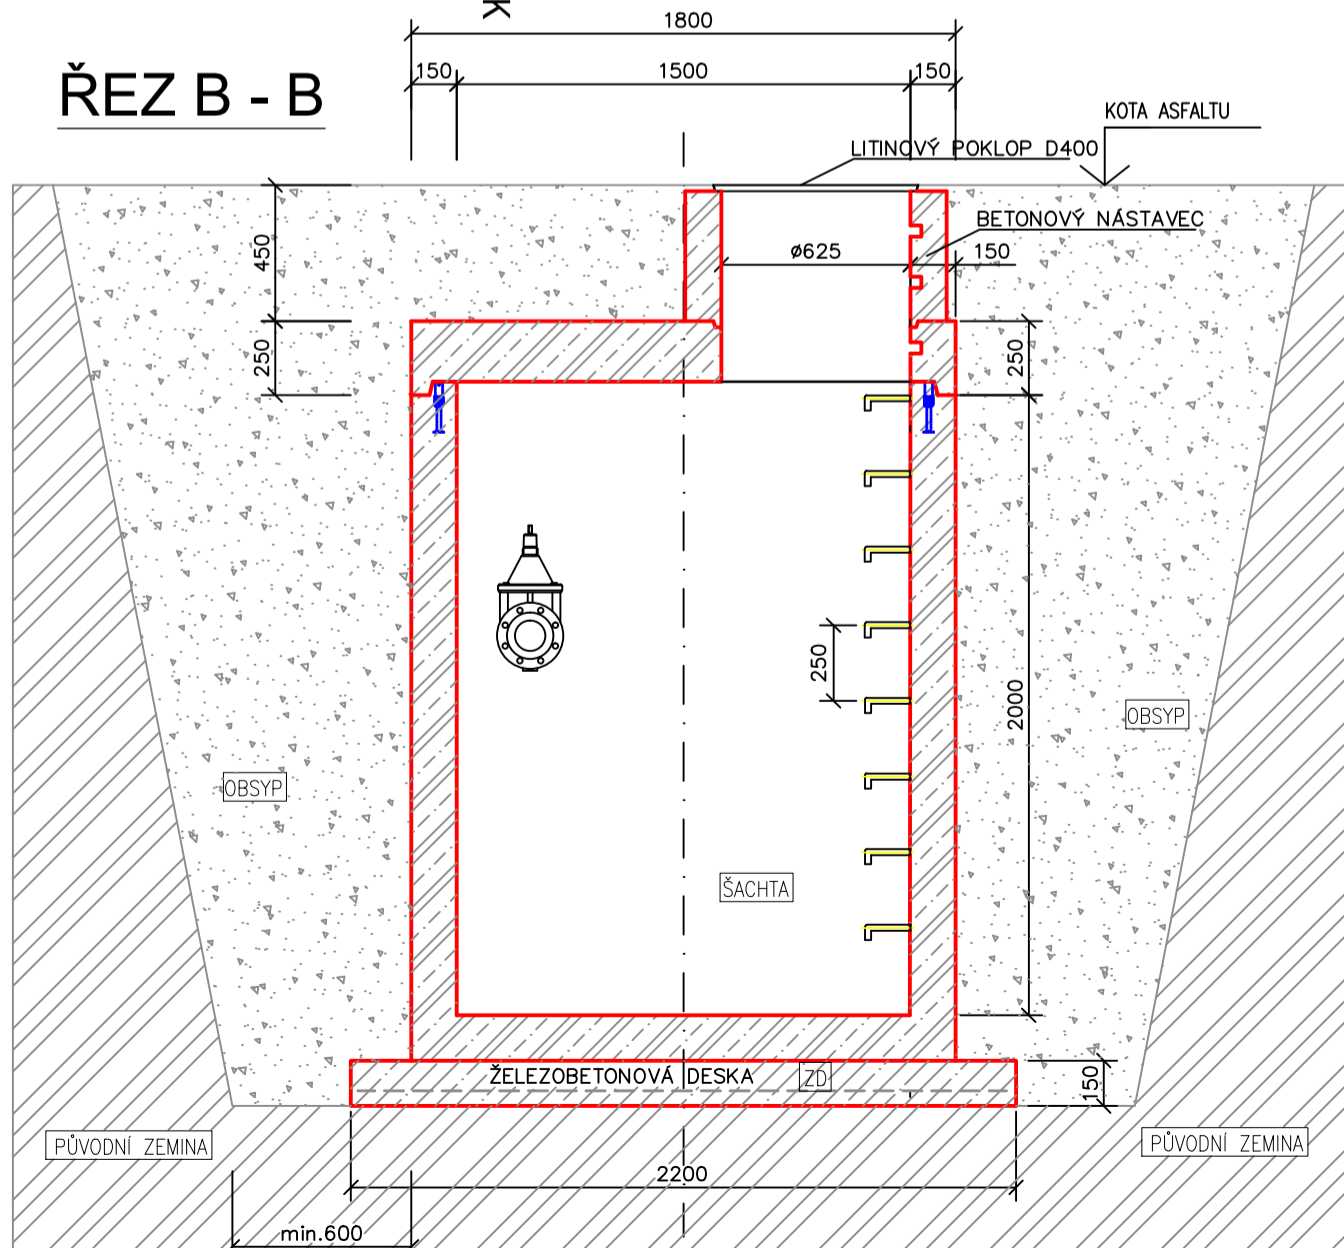

## Legenda:

- ŠACHTA**  
PREFABRIKOVANÁ ŽELEZOBETONOVÁ ŠACHTA 3800x1800x2000 mm
- ZD**  
BETONOVÁ ZÁKLADOVÁ DESKA S KARI SÍŤI BETON C16/20, KARI SÍŤ Q188
- OBSYP**  
PISEK NEBO TRÍDĚNÝ DROBNÝ ŠŤĚRK.
- STROPNÍ DESKA-ZATÍŽENÍ NA NÁKLADNÍ DOPRAVU**  
3800x1800x250 mm

VYPRACOVAL	ZODPOVĚDNÝ PROJEKTANT		
Petr Knežik	Petr Knežik		
MÍSTO STAVBY: Benátky u Houserovky, Houserovka			
STAVEBNÍK: Město Pelhřimov, Masarykovo náměstí 1, Pelhřimov 393 01		FORMÁT:	2x4
AKCE: Propojení vodárenských soustav Benátky - Houserovka		DATUM:	BŘEZEN 2022
NÁZEV VÝKRESU: PREFABRIKOVANÁ ARMATURNÍ ŠACHTA		STUPEŇ:	DUR+DSP+PS
		MĚŘÍTKO :	Č.PŘÍLOHY : D9
		1:25	