


STUPEŇ PD:	Projekt pre stavebné povolenie	INVESTOR : Mesto Bardejov Radničné námestie 16 085 01 Bardejov
NÁZOV STAVBY:	Zníženie energetickej náročnosti budovy telocvične ZŠ a MŠ Pod Papierňou, Bardejov	

Zámočnícke konštrukcie

ZK 001-ZK 004 : DO - Zámočnícke konštrukcie

M 1:20	Všetky rozmery prekontrolovať na stavbe! PROJEKT nenahrádza výrobnú a dielenskú dokumentáciu zhotoviteľa stavby !!!			
ZÁK. ČÍSLO:	23-7006.4	Výkaz zámočníckych konštrukcií	STAVEBNÝ OBJEKT:	SO 01
 BEELI s.r.o., Ing. Ladislav BALOG Bojná 329 956 01 BOJNÁ		Obsah výkresu je duševným majetkom autorov a jeho použitie podlieha autorskému zákonu.	DÁTUM:	02/2024
		PROFESIA:	ČÍSLO VÝKRESU:	REVÍZIA:
		Architektonicko - stavebné riešenie	14	00

STUPEŇ PD:		Projekt pre stavebné povolenie		STAVEBNÍK :		Mesto Bardejov			
NÁZOV STAVBY:		Zníženie energetickej náročnosti budovy telocvične ZŠ a MŠ Pod Papierňou, Bardejov				Radničné námestie 16 085 01 Bardejov			
VÝROBOK:		<div><div><div>Z4</div><div></div></div></div>							
ROZMER:		5400 / 1600							
PREVÝŠENIE:		450 mm							
POČET:		1ks							
		<div><div>1 - OCELOVÝ STLPIK</div><div>2 - OCELOVÉ MADLO</div><div>3 - ZVÝŠENÝ OKRAJ RAMENA RAMPY</div><div>4 - VODIACA TYČ</div></div>							
<div>KONŠTRUKCIU A ZÁKLADY RIEŠI DODÁVATEĽSKÁ FIRMA</div> <div>MADLO – OCELOVÝ PROFIL hr.50 mm, NA OBOCH STRANÁCH RAMENA VO VÝŠKE 900mm A 750mm, PRESAH DRŽADIEL NA ZAČIATKU A KONCI</div> <div>RAMENA RAMPY MIN. 150mm</div> <div>ZVÝŠENÝ OKRAJ RAMENA RAMPY DO VÝŠKY 100 mm</div> <div>VODIACA TYČ – PO OBOCH STRANÁCH RAMENA RAMPY VO VÝŠKE 300 mm</div> <div>POVRCHOVÁ ÚPRAVA – ŽIARIVÝ ZINOK</div>									
M 1:50		Všetky rozmery prekontrolovať na stavbe! PROJEKT nenahrádza výrobnú a dielenskú dokumentáciu zhotoviteľa stavby !!!							
ZÁK. ČÍSLO:		23-7006.4		ZK		Zámočnícke konštrukcie			
<div><div>beeli</div><div>BEELI s.r.o., Ing. Ladislav BALOG Bojná 329 956 01 BOJNÁ</div></div>		Obsah výkresu je duševným majetkom autorov a jeho použitie podlieha autorskému zákonu.				STAVEBNÝ OBJEKT:		SO 01	
		PROFESIA:				DÁTUM:		02/2024	
		Architektonicko - stavebné riešenie				ČÍSLO VÝKRESU:		REVÍZIA:	
						ZK 001		00	


STUPEŇ PD:	Projekt pre stavebné povolenie	STAVEBNÍK :	Mesto Bardejov
NÁZOV STAVBY:	Zníženie energetickej náročnosti budovy telocvične ZŠ a MŠ Pod Papierňou, Bardejov		Radničné námestie 16 085 01 Bardejov

VÝROBOK:	<div><div>Z6</div><div></div></div>		
ROZMER:	2840 / 900 880 / 900 650 / 900		
POČET:	1ks		

ZÁBRADLIE SCHODISKA	
1–STLPIK: OCELOVÝ ŠTVORHRANNÝ PROFIL 50x50mm (dl. 900 mm, 9 ks)	
2–MADLO: OCELOVÝ ŠTVORHRANNÝ PROFIL 50x50mm (2a–dl. 690 mm; 2b–dl. 670 mm; 2c–dl. 2240 mm)	
3–HORIZONTÁLNA VÝPLŇ: Z OCELOVÝCH KRUHOVÝCH TYČÍ S \varnothing 20 mm (dl. 740 mm, 38 ks– maximálna vzdialenosť tyčí bude 80 mm)	
4–SPODNÁ PÁSNIKA: OCELOVÝ ŠTVORHRANNÝ PROFIL 30x50mm (4a–dl. 590 mm; 4b–dl. 620 mm; 4c–dl. 970 mm; 4d–dl. 450 mm;)	
POVRCHOVÁ ÚPRAVA: OCELOVÉ PRVKY CHRÁNENÉ ŽIAROVÝM ZINKOVANÍM A OPATRENÉ PRÁŠKOVOU FARBOU – ČIERNA,	

M 1:50	Všetky rozmery prekontrolovať na stavbe! PROJEKT nenahrádza výrobnú a dielenskú dokumentáciu zhotoviteľa stavby !!!		
ZÁK. ČÍSLO:	23-7006.4	ZK	Zámočnícke konštrukcie
<div>beeli</div> <div>BEELI s.r.o., Ing. Ladislav BALOG Bojná 329 956 01 BOJNÁ</div>	Obsah výkresu je duševným majetkom autorov a jeho použitie podlieha autorskému zákonu.	STAVEBNÝ OBJEKT:	SO 01
		DÁTUM:	02/2024
	PROFESIA:	ČÍSLO VÝKRESU:	REVÍZIA:
Architektonicko - stavebné riešenie		ZK 002	00

STUPEŇ PD:	Projekt pre stavebné povolenie	STAVEBNÍK :	Mesto Bardejov
NÁZOV STAVBY:	Zníženie energetickej náročnosti budovy telocvične ZŠ a MŠ Pod Papierňou, Bardejov		Radničné námestie 16 085 01 Bardejov

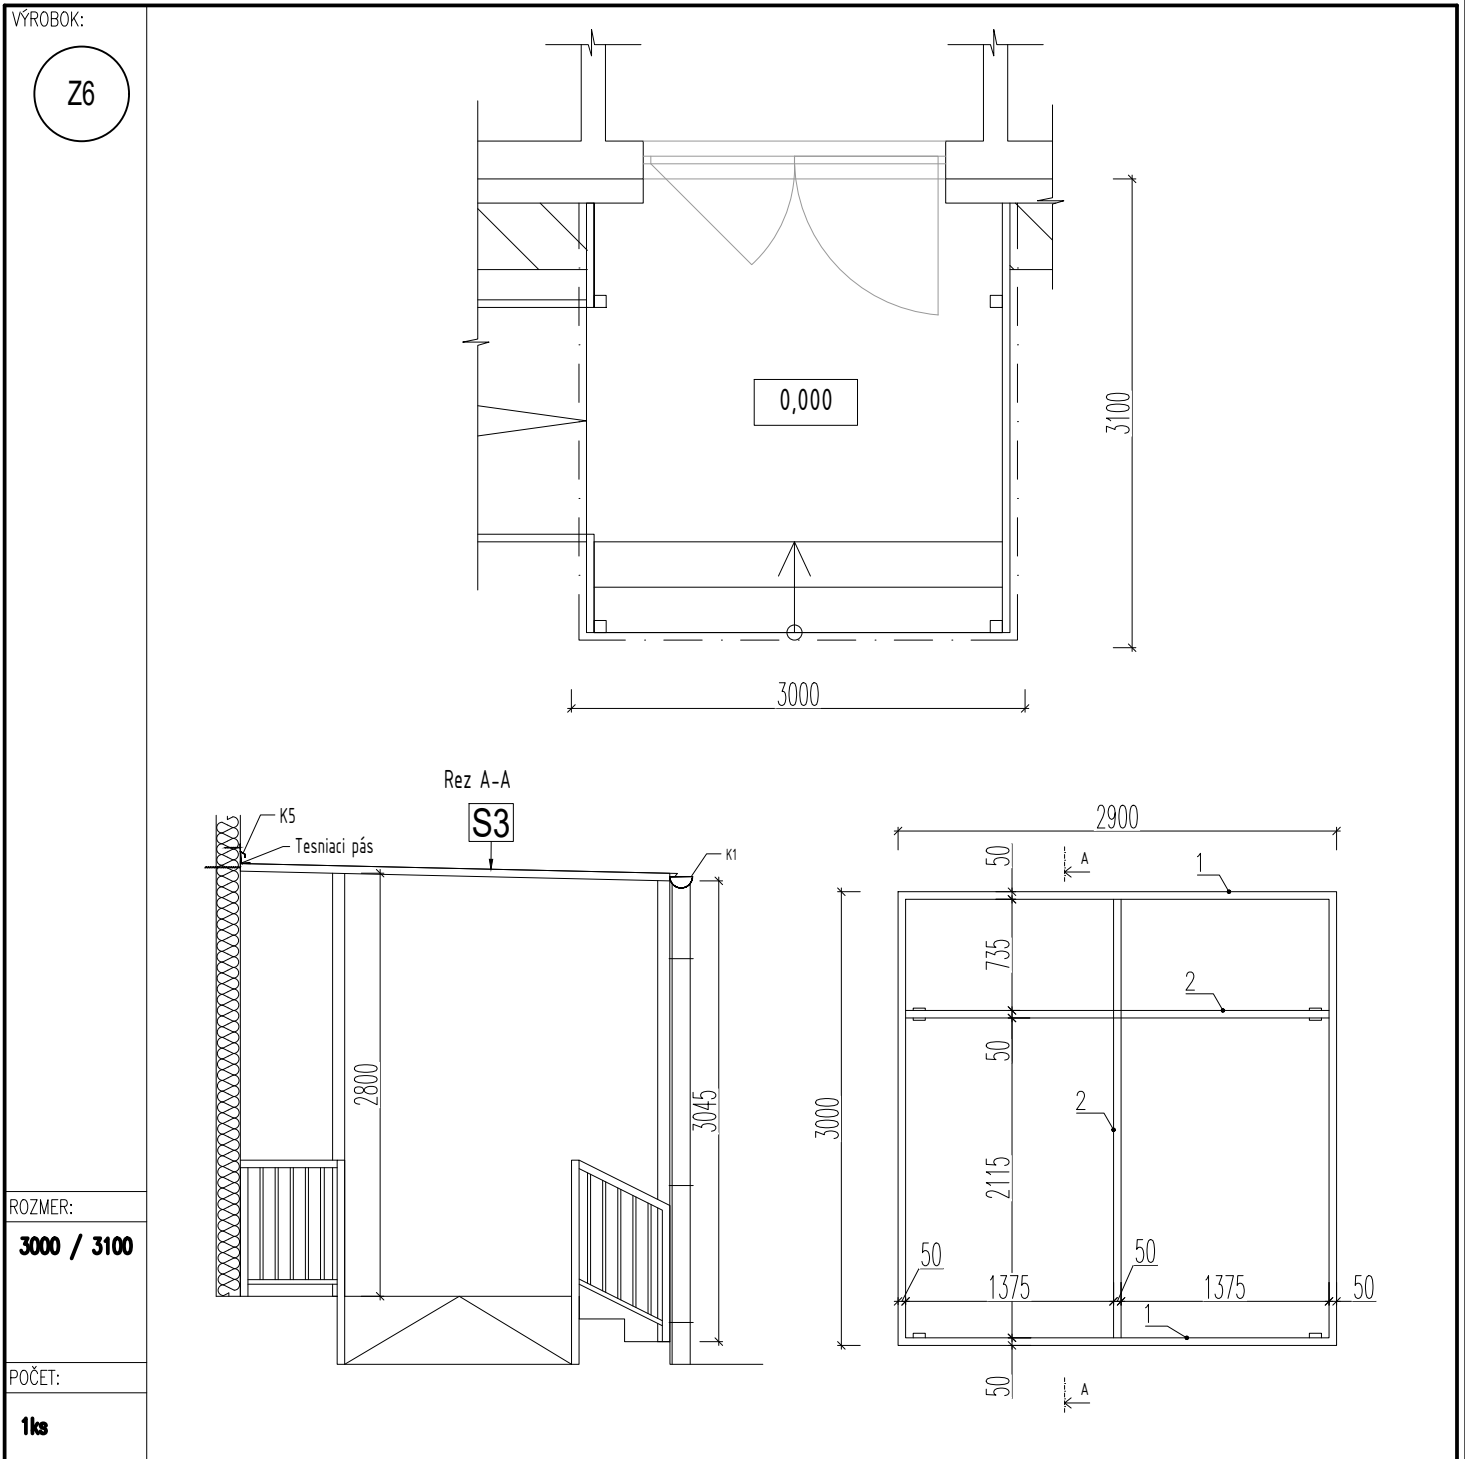

ZÁBRADLIE SCHODISKA
1–RÁM: OCELOVÝ ŠTVORHRANNÝ PROFIL 40x50mm (dl. 11800 mm, 1 ks)
2–REBRO: OCELOVÝ ŠTVORHRANNÝ PROFIL 40x50mm (dl. 5700 mm, 3 ks)

POVRCHOVÁ ÚPRAVA: OCELOVÉ PRVCHY SÚ OPATRENÉ PRÁŠKOVOU FARBOU – ČIERNA,

M 1:50	Všetky rozmery prekontrolovať na stavbe! PROJEKT nenahrádza výrobnú a dielenskú dokumentáciu zhotoviteľa stavby !!!		
ZÁK. ČÍSLO:	23-7006.4	ZK	Zámočnícke konštrukcie
<div>beeli</div> <div>BEELI s.r.o., Ing. Ladislav BALOG Bojná 329 956 01 BOJNÁ</div>		Obsah výkresu je duševným majetkom autorov a jeho použitie podlieha autorskému zákonu.	
		STAVEBNÝ OBJEKT:	SO 01
		DÁTUM:	02/2024
PROFESIA:		ČÍSLO VÝKRESU:	REVÍZIA:
Architektonicko - stavebné riešenie		ZK 003	00

STUPEŇ PD:	Projekt pre stavebné povolenie	STAVEBNÍK :	Mesto Bardejov
NÁZOV STAVBY:	Zníženie energetickej náročnosti budovy telocvične ZŠ a MŠ Pod Papierňou, Bardejov		Radničné námestie 16 085 01 Bardejov

VÝROBOK:	<div><div>Z6</div><div></div></div>
ROZMER:	2500 / 1000
POČET:	1ks

ZÁBRADLIE SCHODISKA
1-STLPIK: OCELOVÝ ŠTVORHRANNÝ PROFIL 50x50mm (dl. 950 mm, 9 ks)
2-MADLO: OCELOVÝ ŠTVORHRANNÝ PROFIL 50x50mm (2-dl. 2180 mm;)
3-HORIZONTÁLNA VÝPLŇ: Z OCELOVÝCH KRUHOVÝCH TYČÍ S \varnothing 20 mm (dl. 840 mm, 14 ks- maximálna vzdialenosť tyčí bude 100 mm)
4-SPODNÁ PÁSNIKA: OCELOVÝ ŠTVORHRANNÝ PROFIL 30x50mm (4a-dl. 1015 mm;)
POVRCHOVÁ ÚPRAVA: OCELOVÉ PRVCHY CHRÁNENÉ ŽIAROVÝM ZINKOVANÍM A OPATRENÉ PRÁŠKOVOU FARBOU - ČIERNA,

M 1:50		Všetky rozmery prekontrolovať na stavbe! PROJEKT nenahrádza výrobnú a dielenskú dokumentáciu zhotoviteľa stavby !!!						
ZAK. ČÍSLO:		23-7006.4		ZK	Zámočnícke konštrukcie	STAVEBNÝ OBJEKT:	SO 01	
<div>beeli</div> <div>BEELI s.r.o., Ing. Ladislav BALOG Bojná 329 956 01 BOJNÁ</div>		Obsah výkresu je duševným majetkom autorov a jeho použitie podlieha autorskému zákonu.				DÁTUM:	02/2024	
		PROFESIA:				ČÍSLO VÝKRESU:		REVÍZIA:
		Architektonicko - stavebné riešenie				ZK 004		00