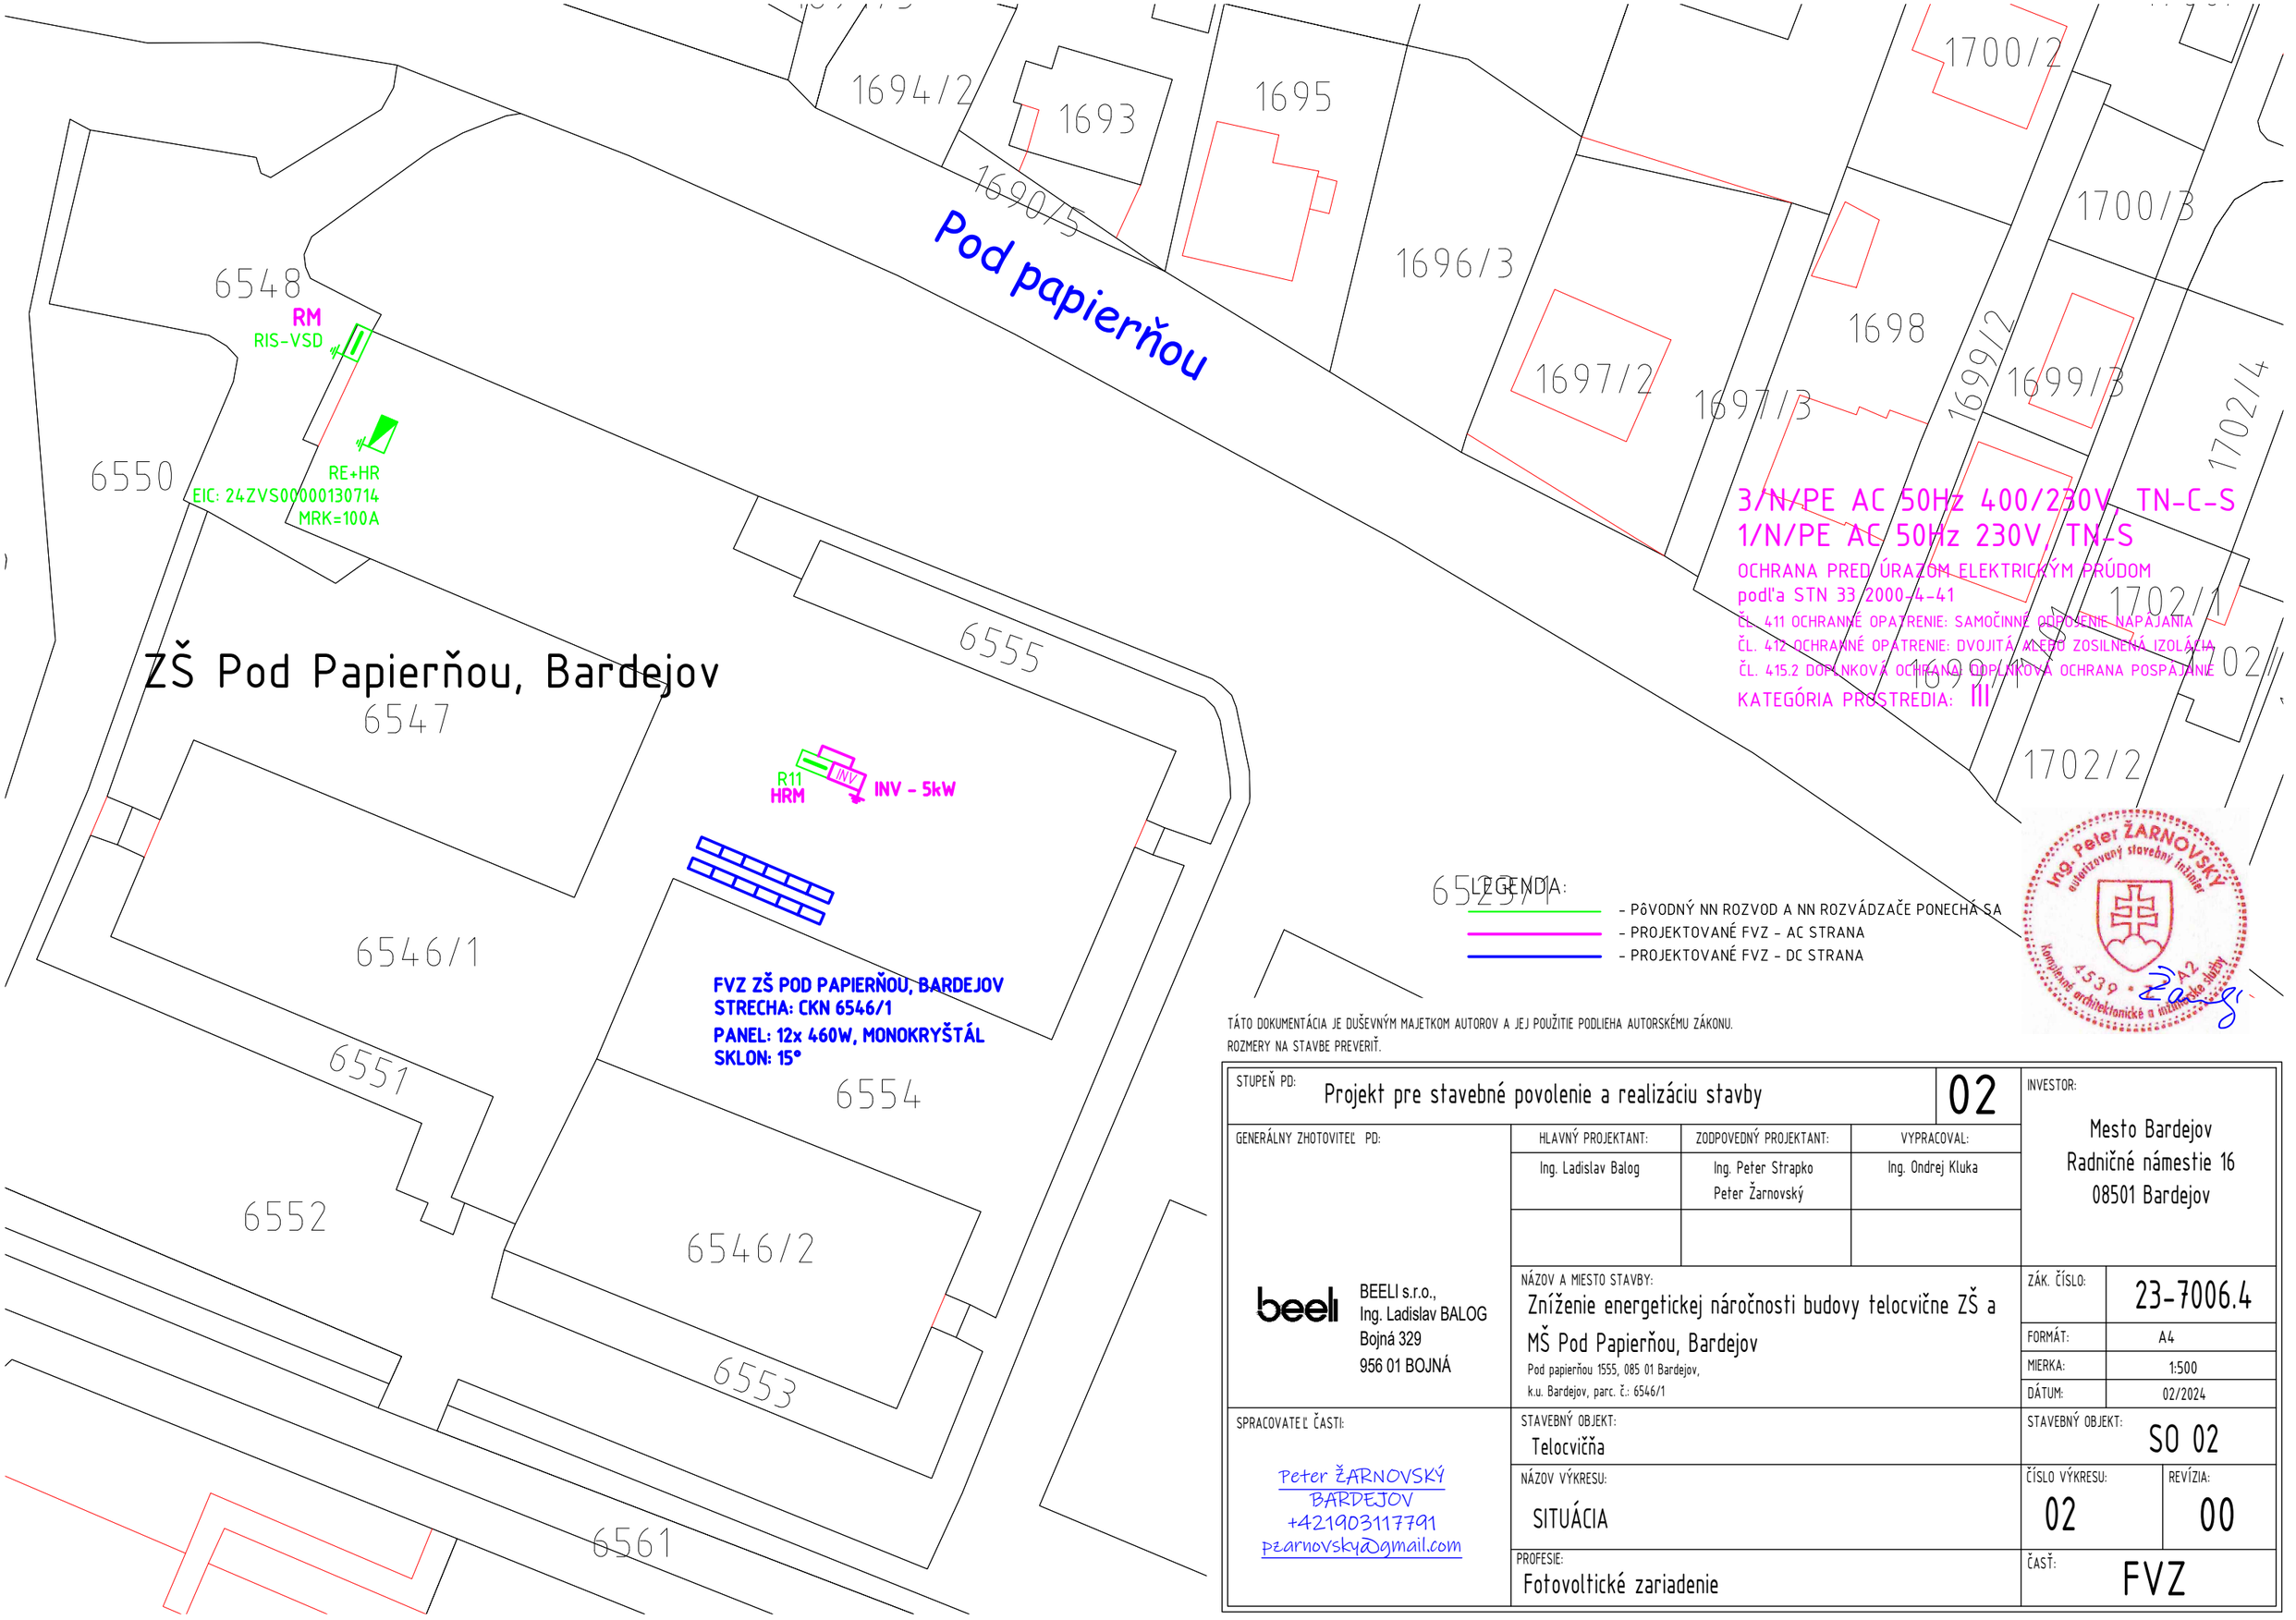

TÁTO DOKUMENTÁCIA JE DUŠEVNÝM MAJETKOM AUTOROV A JEJ POUŽITIE PODLIEHA AUTORSKÉMU ZÁKONU.
ROZMERY NA STAVBE PREVERIŤ.

STUPEŇ PD: Projekt pre stavebné povolenie a realizáciu stavby			02	INVESTOR: Mesto Bardejov, Radničné námestie 16, 08501 Bardejov
GENERÁLNY ZHOTOVITEĽ PD:	HLAVNÝ PROJEKTANT:	ZODPOVEDNÝ PROJEKTANT:	VYPRACOVAL:	
	Ing. Ladislav Balog	Ing. Peter Strapko Peter Žarnovský	Ing. Ondrej Kluka	
beeli BEELI s.r.o., Ing. Ladislav BALOG, Bojná 329, 956 01 BOJNÁ	NÁZOV A MIESTO STAVBY: Zníženie energetickej náročnosti budovy telocvične ZŠ a MŠ Pod Papierňou, Bardejov Pod papierňou 1555, 085 01 Bardejov, k.u. Bardejov, parc. č.: 6546/1		ZÁK. ČÍSLO: 23-7006.4 FORMÁT: A4 MIERKA: 1:500 DÁTUM: 02/2024	
SPRACOVATEĽ ČASTI: Peter ŽARNOVSKÝ, BARDEJOV, +421903117791, pzarnovsky@gmail.com	STAVEBNÝ OBJEKT: Telocvičňa		STAVEBNÝ OBJEKT: SO 02	
	NÁZOV VÝKRESU: SITUÁCIA		ČÍSLO VÝKRESU: 02	REVÍZIA: 00
	PROFESIE: Fotovoltické zariadenie		ČASŤ: FVZ	

Ing. Peter ŽARNOVSKÝ, autorizovaný stavebný inžinier, komplexné architektonické a inžinierske služby, 4539 * A2