PÔDORYS PRÍZEMIA

M 1:100

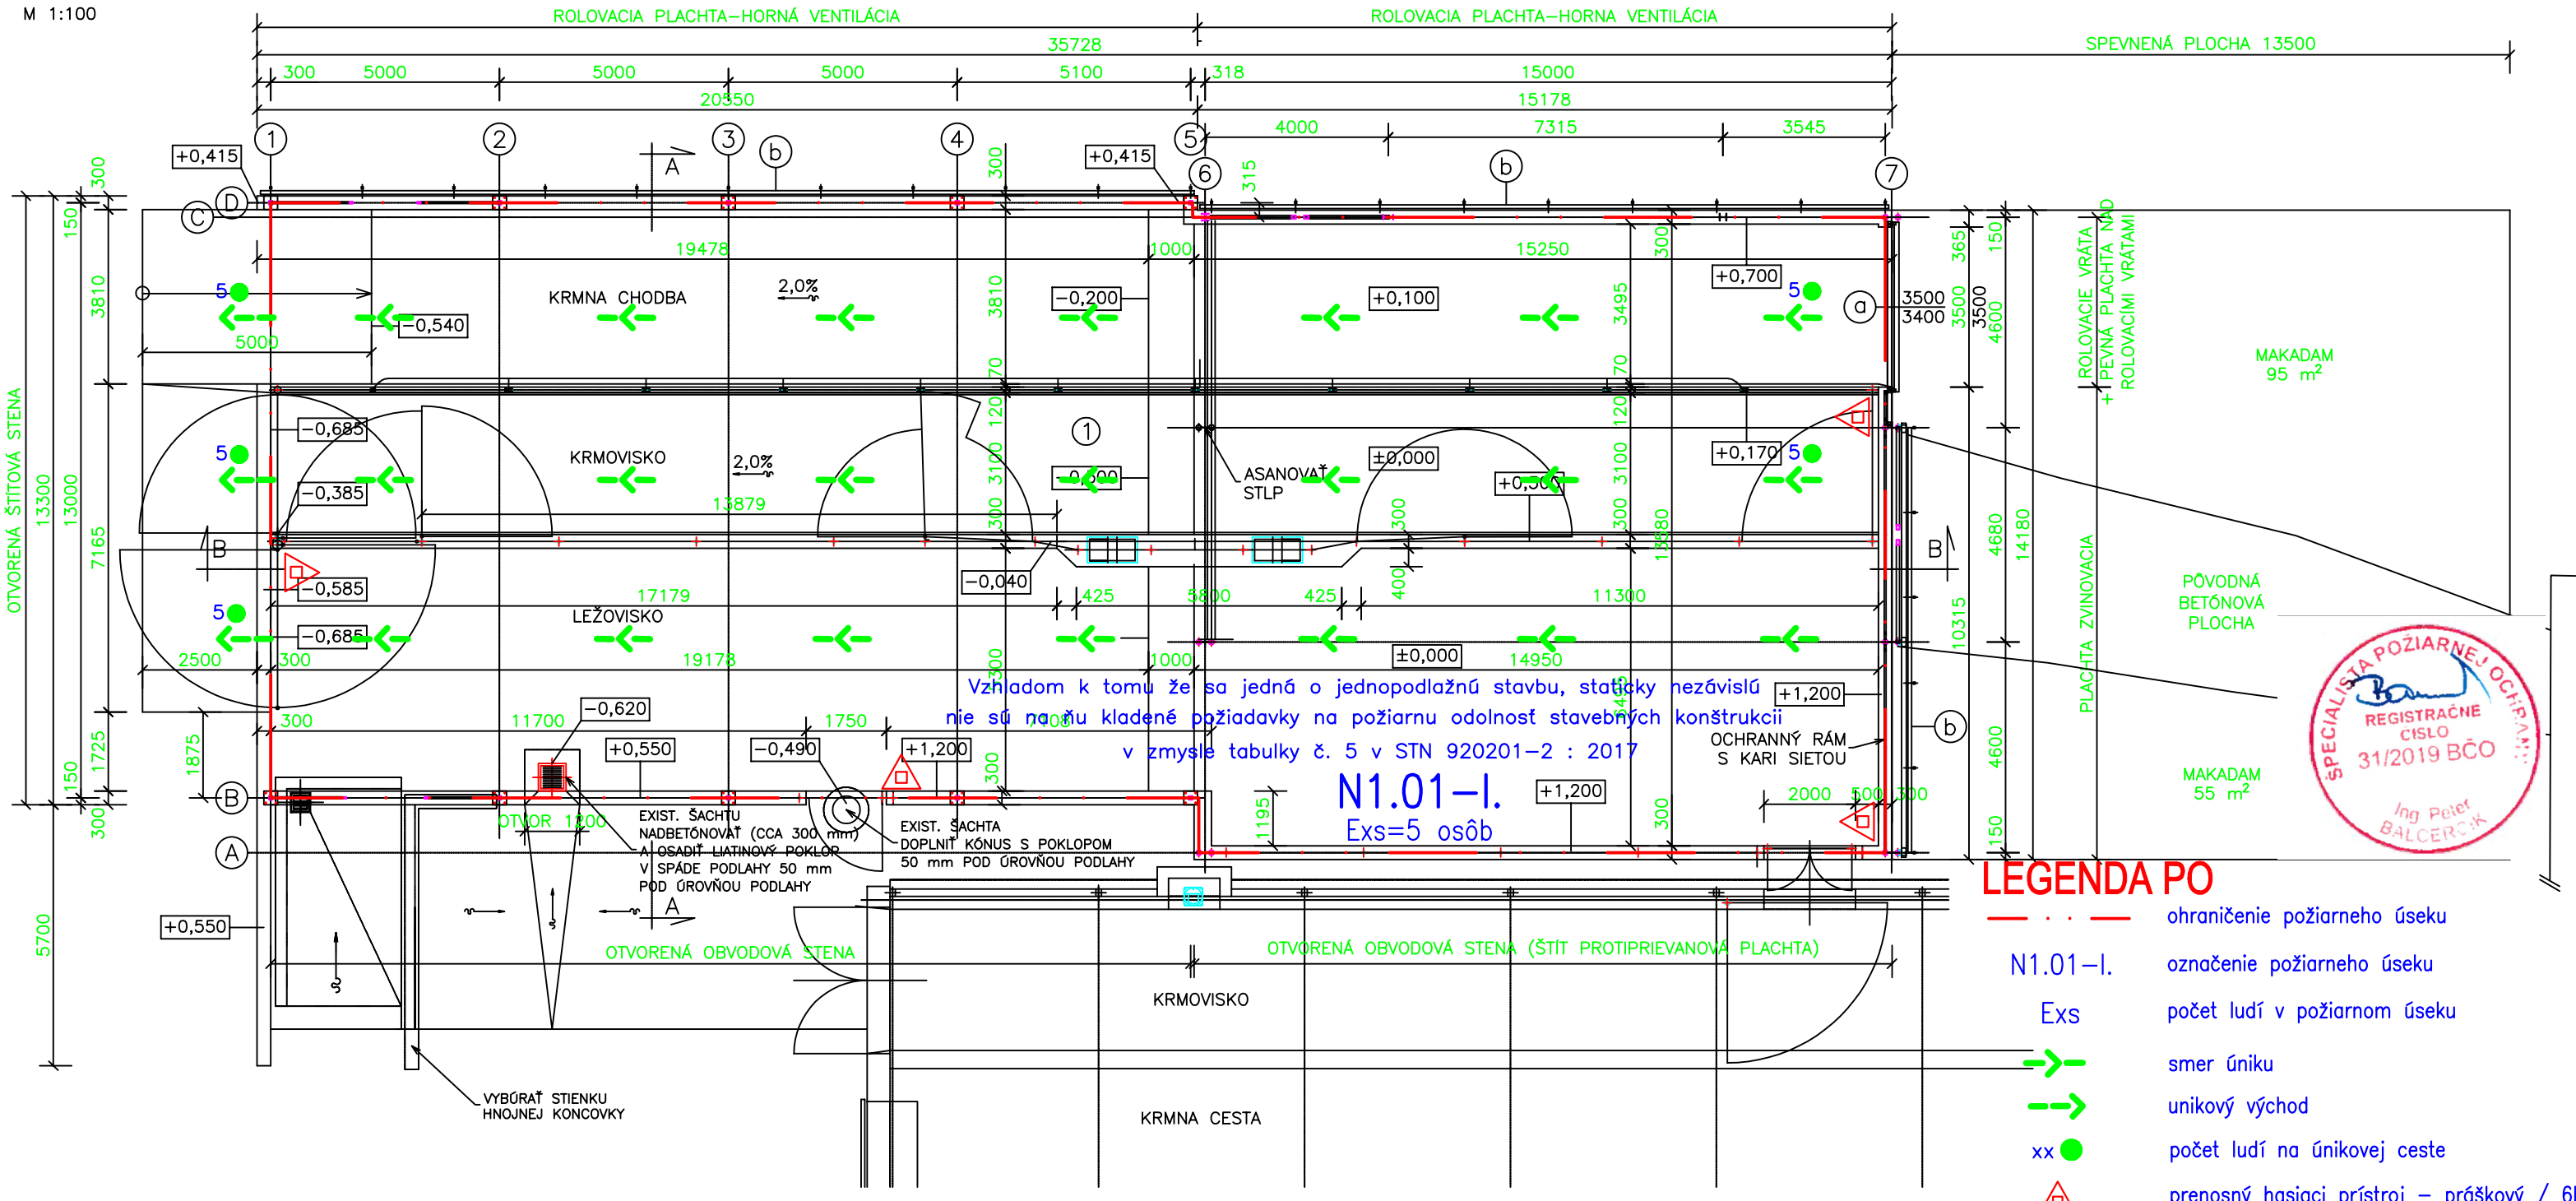

LEGENDA PO

- ohraničenie požiarneho úseku
- N1.01–I. označenie požiarneho úseku
- Exs počet ludí v požiarnom úseku
- smer úniku
- unikový východ
- xx počet ludí na únikovej ceste
- prenosný hasiaci prístroj – práškový / 6kg

VZOROVÝ REZ – SPEVNENÁ PLOCHA

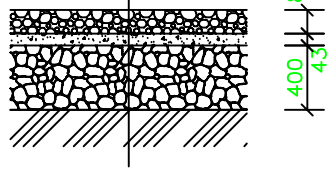

- ZHUTNENÝ NÁSYP Z RECYKLÁTU HR. 100 mm, ZHUTNIŤ NA Id = 0,8
- NÁSYP Z DRVENÉHO KAMENIVA FRAKCIE 8–16 mm HR. 50 mm, ZHUTNIŤ NA Id = 0,8
- NÁSYP ZO ŠTRKODRVY FR. 32–64 mm, HR. 400 mm, ZHUTNIŤ NA Id = 0,8 PO VRSTVÁCH MAX. 250–300 mm
- PÔVODNÁ ZEMINA

LEGENDA ÚČELU MIESTNOSTÍ

OZN.	ÚČEL MIESTNOSTI	PLOCHA [m²]	ÚPRAVA POVRCHOV		POZN.
			STENY	PODLAHA	
1	USTAJŇOVACÍ PRIESTOR	462,05	POHLAD. BETÓN, PROTIPRIEVAN. SYSTÉM	BETÓN. MAZANINA C25/30	

NAVRHOVANÁ ±0,000 = 287,43 m.n.m.

VED. PROJEKTANT	ZODP. PROJEKTANT	VYPRACOVAL	Pyro Komplex
ING. JANEK	ING. PETER BALCERČÍK	ING. PETER BALCERČÍK	
MIESTO: HOSPODÁRSKY DVOR LADA			
INVESTOR: POLNOHOSPODÁRSKE DRUŽSTVO KAPUŠANY PRI PREŠOVE			
STAVBA : MODERNIZÁCIA FARMY DOJNÍC – LADA			FORMÁT : 4 x A4
			DÁTUM : 05/2023
			STUPEŇ : DSP
OBJEKT–SÚBOR : SO 01 PRÍSTAVBA A STAVEBNÉ ÚPRAVY PRÍSTREŠKU PRE USTAJNENIE KRÁV			ZÁKAZKA Č. :PBA/2023/8095
			MERÍTKO : 1:100 / Č. VÝKRESU: A1.02
OBSAH VÝKRESU : PÔDORYS PRÍZEMIA			