


REZ A-A – PŮVODNÝ STAV  
M 1:50

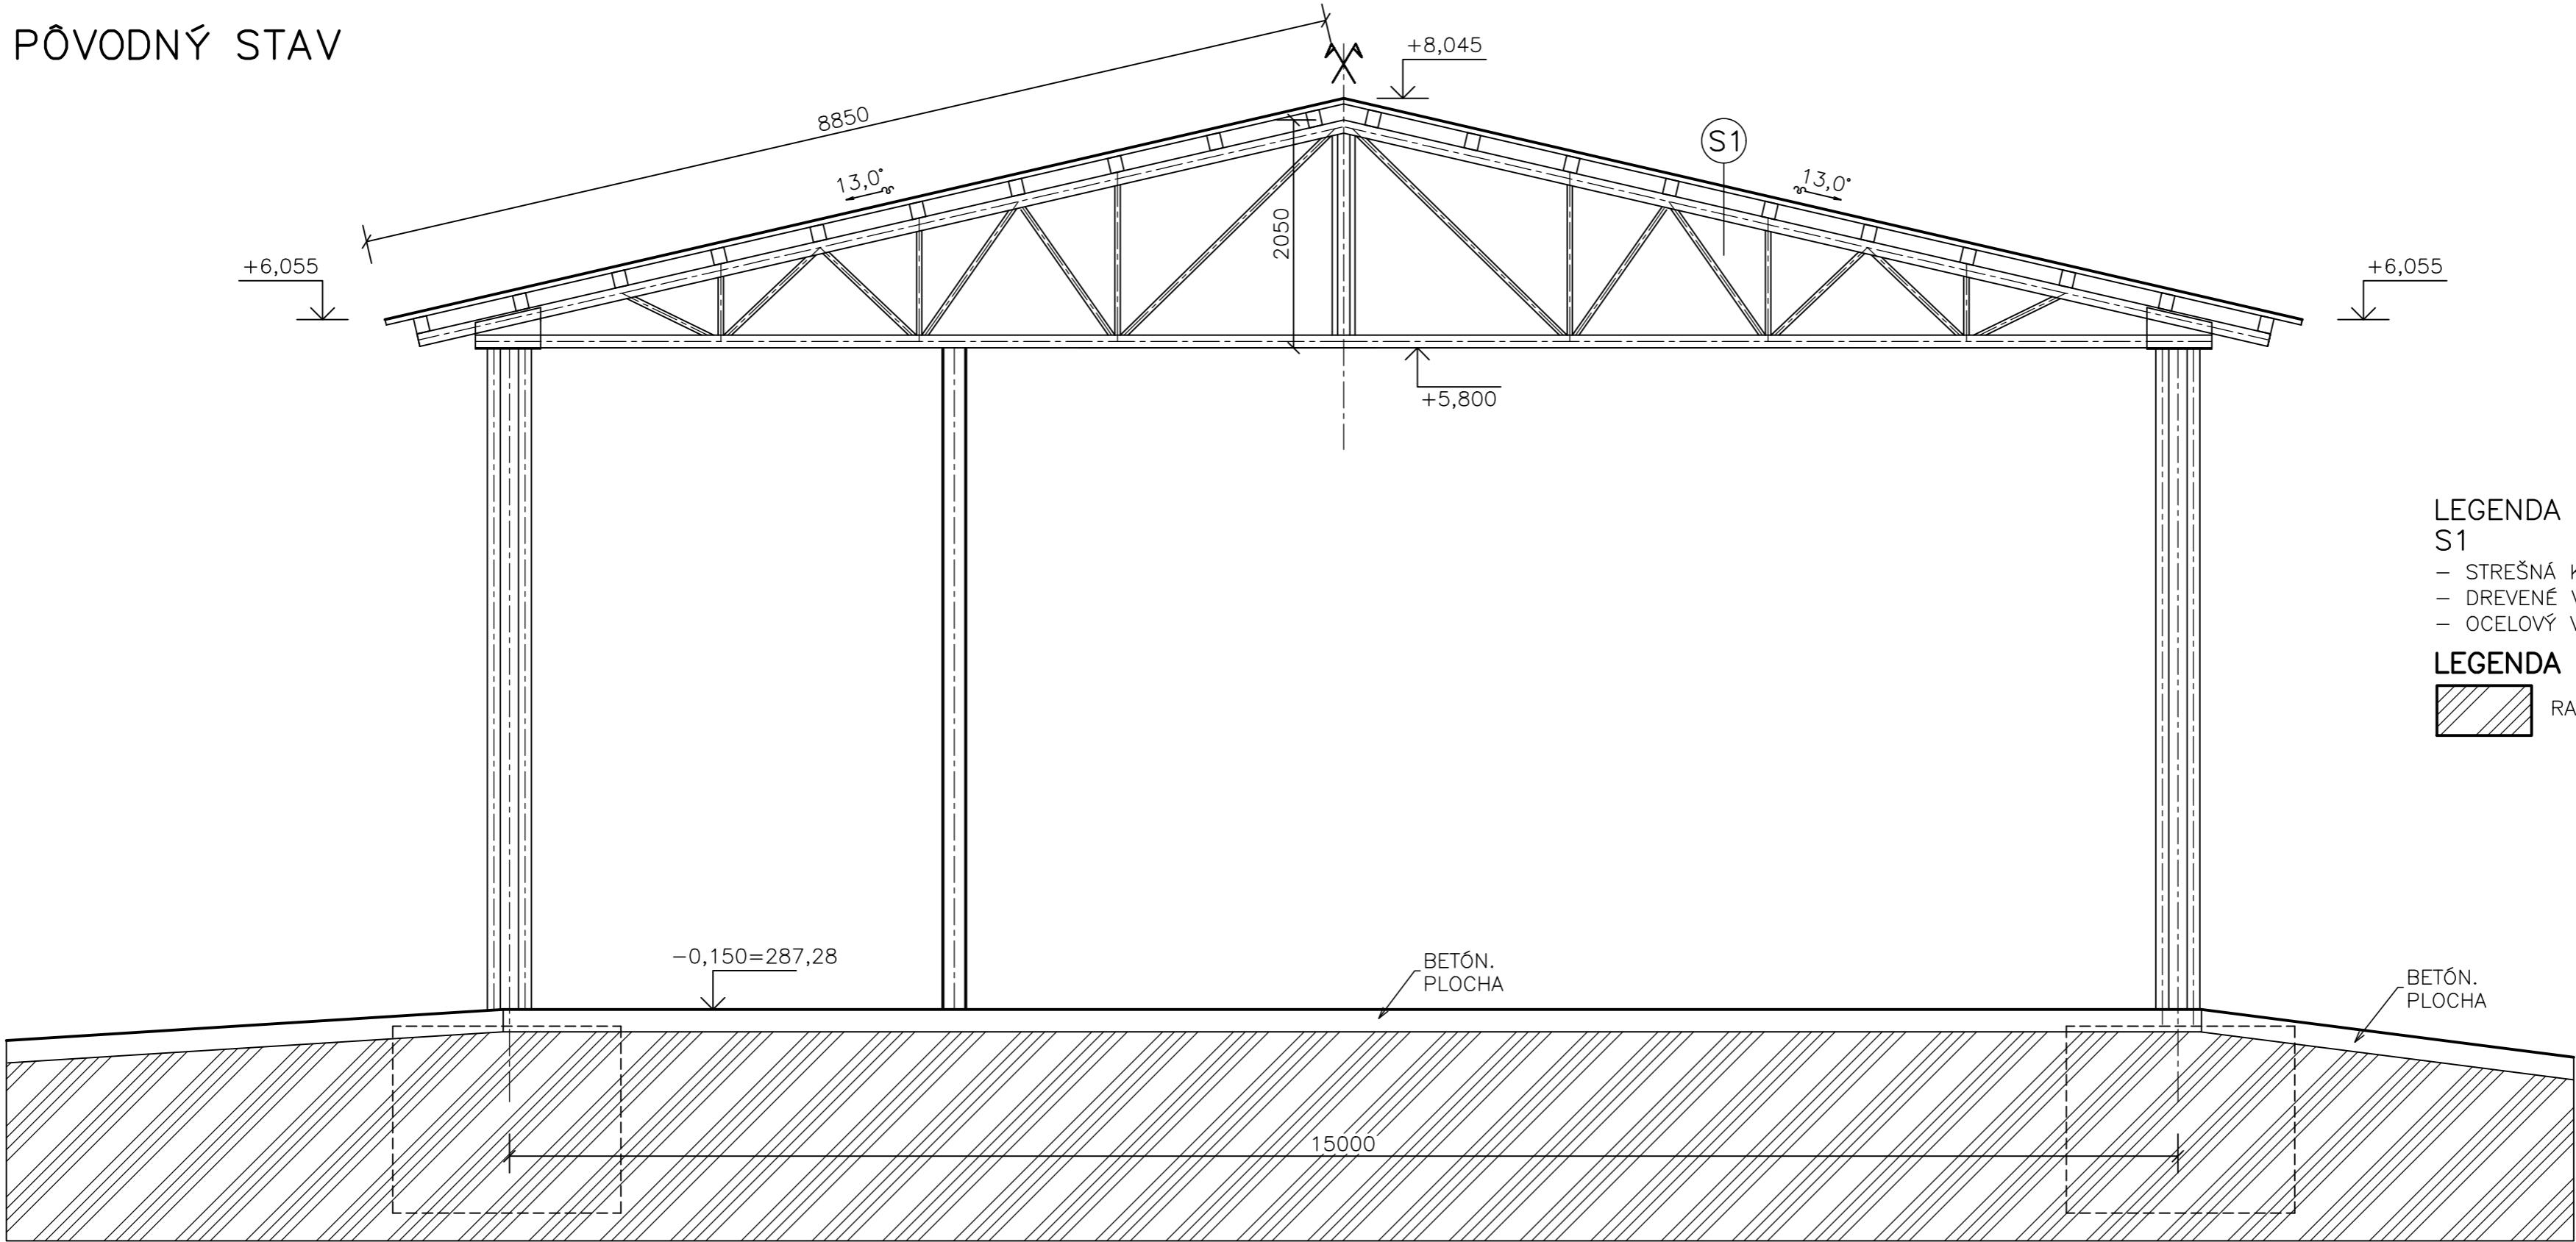

- LEGENDA SKLADBY STRECHY  
S1
- STREŠNÁ KRYTINA – TRAPÉZOVÝ PLECH
  - DREVENÉ VÁZNICE
  - OCELOVÝ VÁZNIK

- LEGENDA GRAFICKÝCH ZNAČENÍ:
- RASTLÝ TERÉN



Trizna

AGROKONTAKT



tel.: 044/522 28 63

NAVROVANÁ ±0,000 = 287,43 m.n.m.

VED. PROJEKTANT	ZODP. PROJEKTANT	VYPRACOVAL
ING. JANEK	ING. TRIZNA	ING. NOVÁK
MIESTO: HOSPODÁRSKY DVOR LADA		
INVESTOR: POĽNOHOSPODÁRSKE DRUŽSTVO KAPUŠANY PRI PREŠOVE		
STAVBA :		
MODERNIZÁCIA FARMY DOJNÍC – LADA		
OBJEKT-SÚBOR : SO 01 PRÍSTAVBA A STAVEBNÉ ÚPRAVY PRÍSTREŠKU PRE USTAJNENIE KRÁV		
OBSAH VÝKRESU : REZ A-A – PŮVODNÝ STAV		

FORMÁT :	3 x A4
DÁTUM :	03/2023
STUPEŇ :	DSP
ZÁKAZKA Č. :	06/DSP/2023
MERÍTKO :	Č. VÝKRESU:
1:50	A1.02