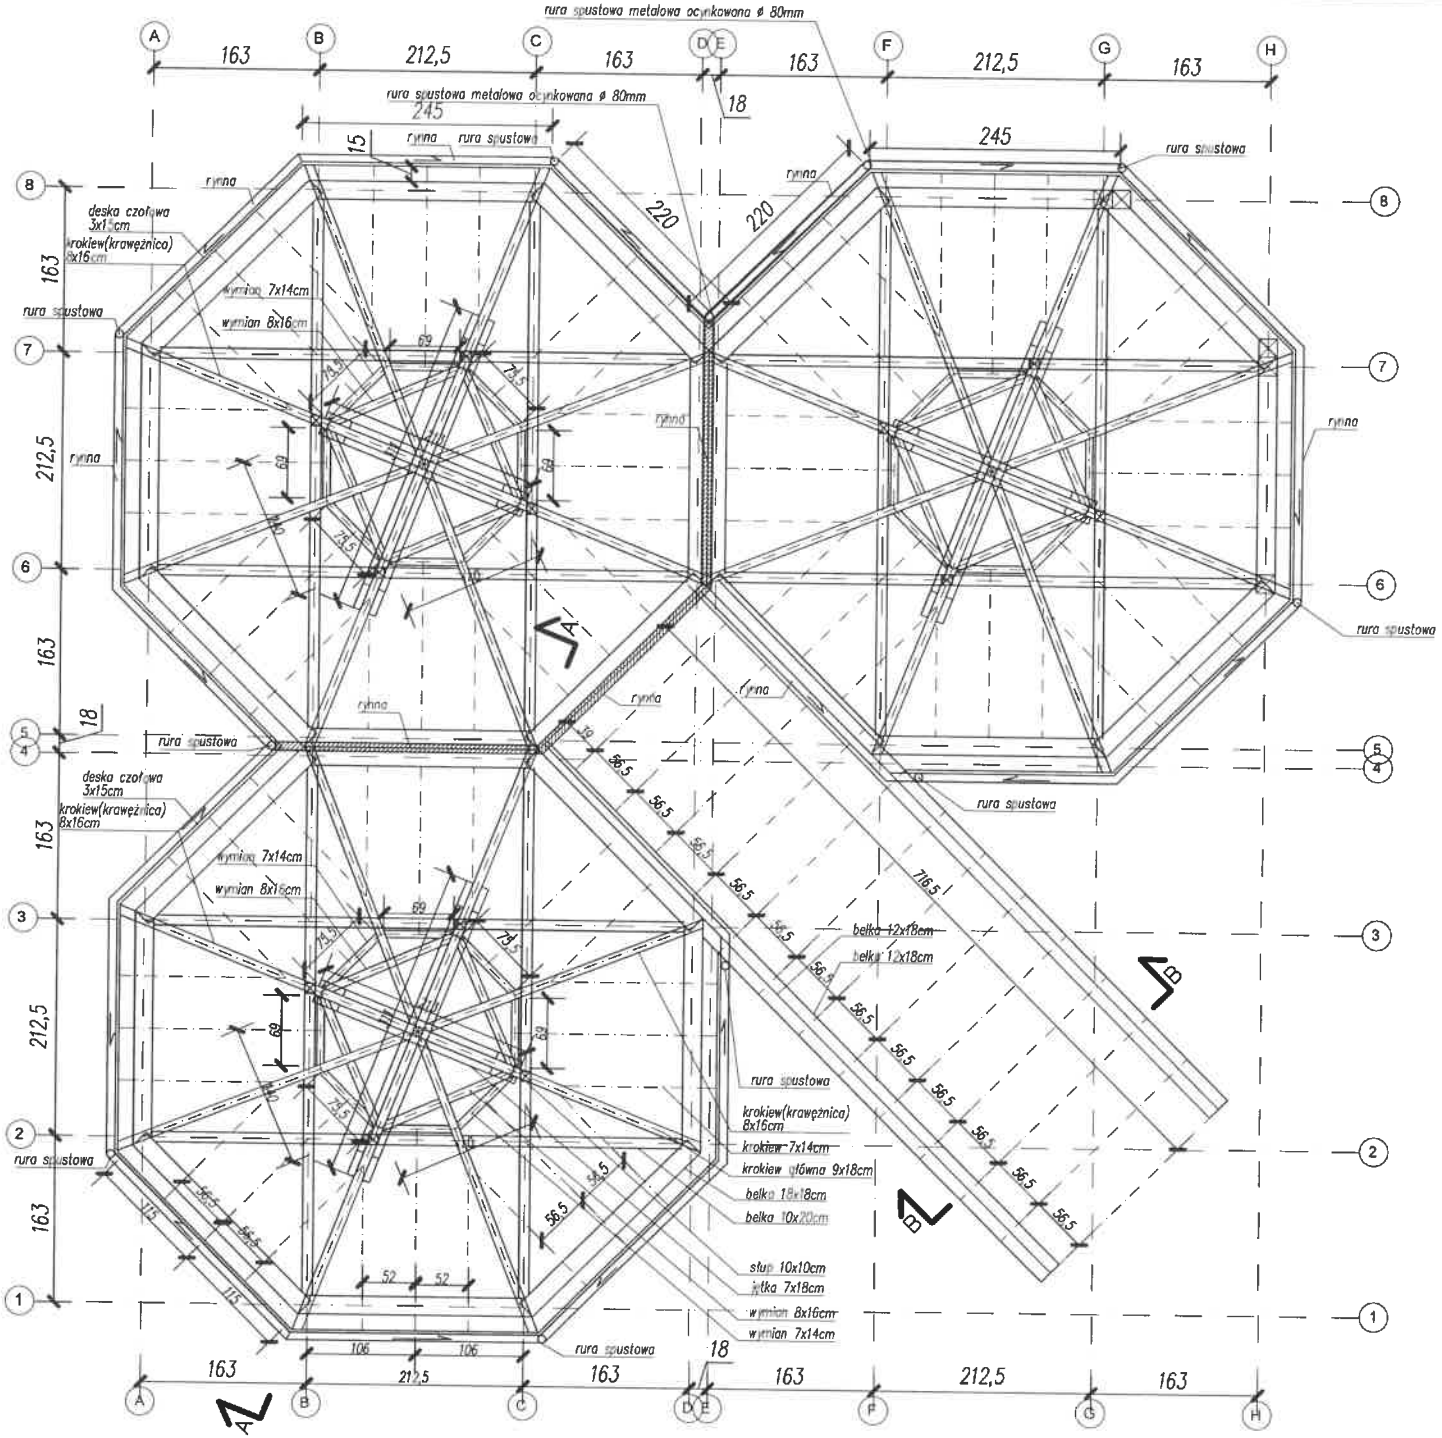

LEGENDA

- OZNACZENIE PRZEGRODY BUDOWLANEJ
- OZNACZENIE DRZWI, WYMIARY W ŚWIETLE PRZEJŚCIA, OZNACZENIE PARAMETRU PRZECIWPOŻAROWEGO
- OZNACZENIE OKIEN, WYMIARY W ŚWIETLE OTWORU
- ŚCIANA W SYSTEMIE SUCHEJ ZABUDOWY G-K
- PŁYTA WARSTWOWA PIR 10cm
- ELEMENTY KONSTRUKCYJNE

UWAGI OGÓLNE:

A. W RAZIE POTRZEBY NA PODSTAWIE PROJEKTU ARCHITEKTONICZNO-BUDOWLANEGO NALEŻY OPRACOWAĆ NIEZBĘDNE PROJEKTY WYKONAWCZE I WARSZTATOWE. PODCZAS REALIZACJI NALEŻY POSŁUGIWAĆ SIĘ DODATKOWO ZASADAMI SZTUKI BUDOWLANEJ I WIEDZĄ TECHNICZNĄ.

B. PROJEKT NALEŻY ROZPATRYWAĆ ŁĄCZNIE ZE SPECYFIKACJAMI, OPISAMI I ZESTAWIENIAMI ORAZ WSZELKIMI MATERIAŁAMI TOWARZYSZĄCYMI PROJEKTOWI.

C. WSZYSTKIE ELEMENTY POWINNY ODPOWIADAĆ PRZEPISOM P.POŻ. ORAZ SPEŁNIAĆ WYMAGANIA BEZPIECZEŃSTWA UŻYTKOWANIA ZAWARTE W PRZEPISACH TECHNICZNO-BUDOWLANYCH ORAZ W PRZEPISACH BHP.

D. NALEŻY STOSOWAĆ ROZWIĄZANIA SYSTEMOWE I PRODUKTY POSIADAJĄCE WSZELKIE WYMAGANE PRZEZ PRZEPISY APROBATY I DOPUSZCZENIA.

E. WSZYSTKIE ELEMENTY METALOWE ZABEZPIECZYĆ ANTYKOROZYJNIE.

F. WSZELKIE WYMIARY NALEŻY SPRAWDZIĆ NA BUDOWIE.

PROJEKT ARCHITEKTONICZNO-BUDOWLANY WIATY DREWNIANEJ	ARCHITEKTURA
	PROJEKT ARCH. - BUDOWLANY
Państwowe Gospodarstwo Leśne Lasy Państwowe Nadleśnictwo Herby	
RZUT WIĘŹBY DACHOWEJ	04
mgr inż. arch. Dominik Klecha	1:50
	08.2023
Jednostka projektowa: Ola Klecha FIRMA PROJEKTOWO-BUDOWLANA "A TO DOM"	

Wszelkie prawa wynikające z Ustawy o prawie autorskim zastrzeżone.