



PRZEKRÓJ A-A

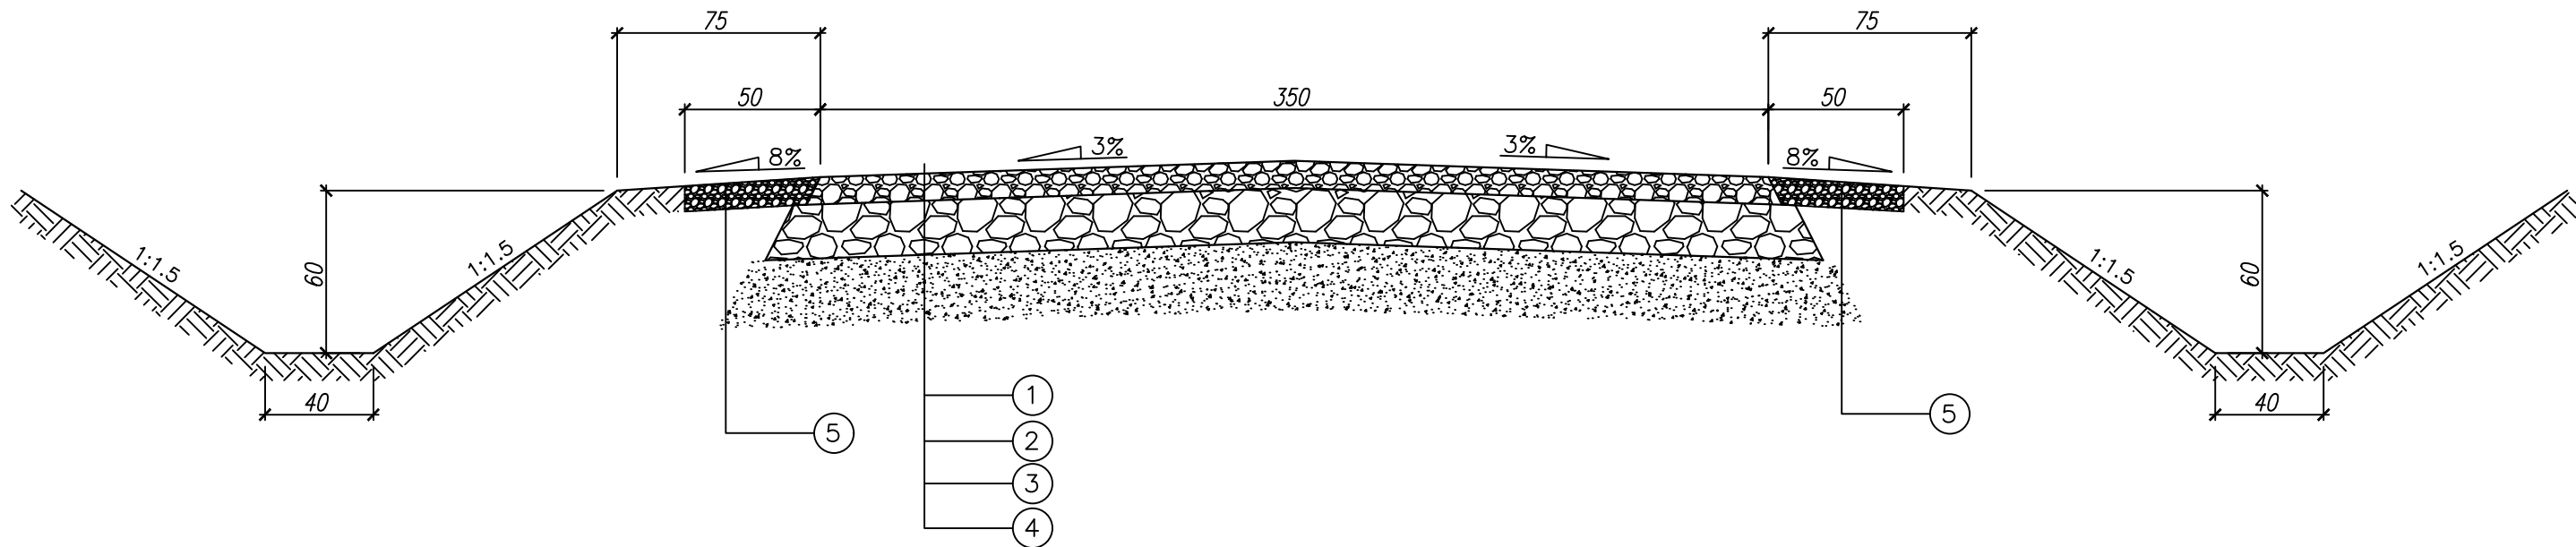

- 1 Miał kamienny bazaltowy 0–2 gr. 1 cm
- 2 Kruszywo łamane bazaltowe – mieszanka kamienna 0–31.5 gr. 10 cm
- 3 Tłuczeń kamienny frakcji 31–63 gr. 20 cm wg PN–S–96023
- 4 Pospółka 20 cm
- 5 Mieszanka kamienna granitowa 0–31.5 gr. 15 cm

PRZEKRÓJ B-B

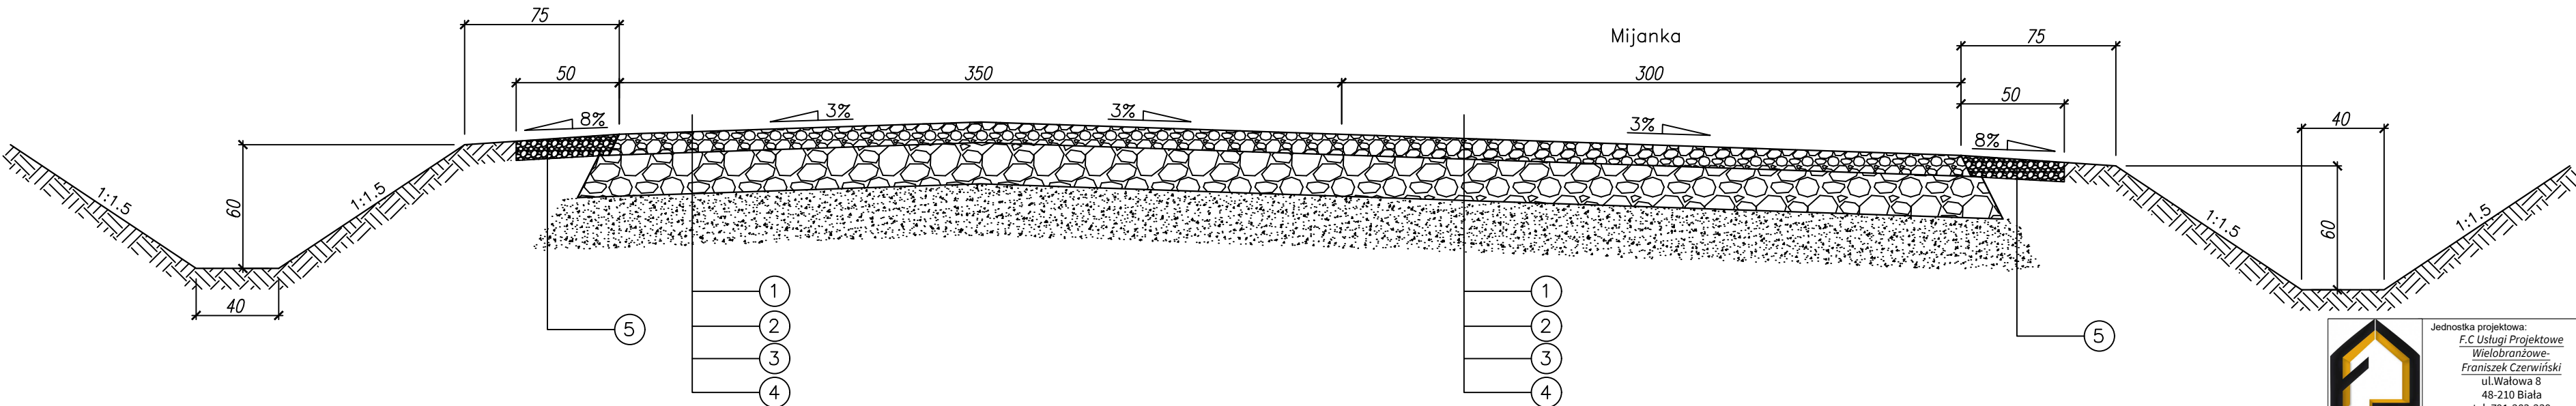

Jednostka projektowa:  
**F.C. Usługi Projektowe**  
**Wielobranżowe**  
**Franciszek Czerwiński**  
ul. Wałowa 8  
48-210 Biała  
tel. 791-283-239  
email:  
uslugiprojektowe09@gmail.com

Inwestor:  
Państwowe Gospodarstwo Leśne  
Lasy Państwowe Nadleśnictwo Prudnik  
ul. Dąbrowskiego 34, 48-200 Prudnik  
Nazwa zadania:  
**Budowa drogi**  
**w leśnictwie Szklary**  
**kompleks Rogów oddz. 3-12**

|                    |                                |                  |          |
|--------------------|--------------------------------|------------------|----------|
| Zespół projektowy: | nr uprawnień                   | data             | podpis   |
| drogowiec:         | mgr inż. Franciszek Czerwiński | OPL/1837/PWBD/20 | XII 2022 |
| Przedmiot rysunku: | PRZESKROJE KONSTRUKCYJNE       | stadium:         | skala:   |
|                    |                                | PROJEKT ARCH-BUD | 1:25     |
|                    |                                | nr rysunku:      | 1        |