



przekrój

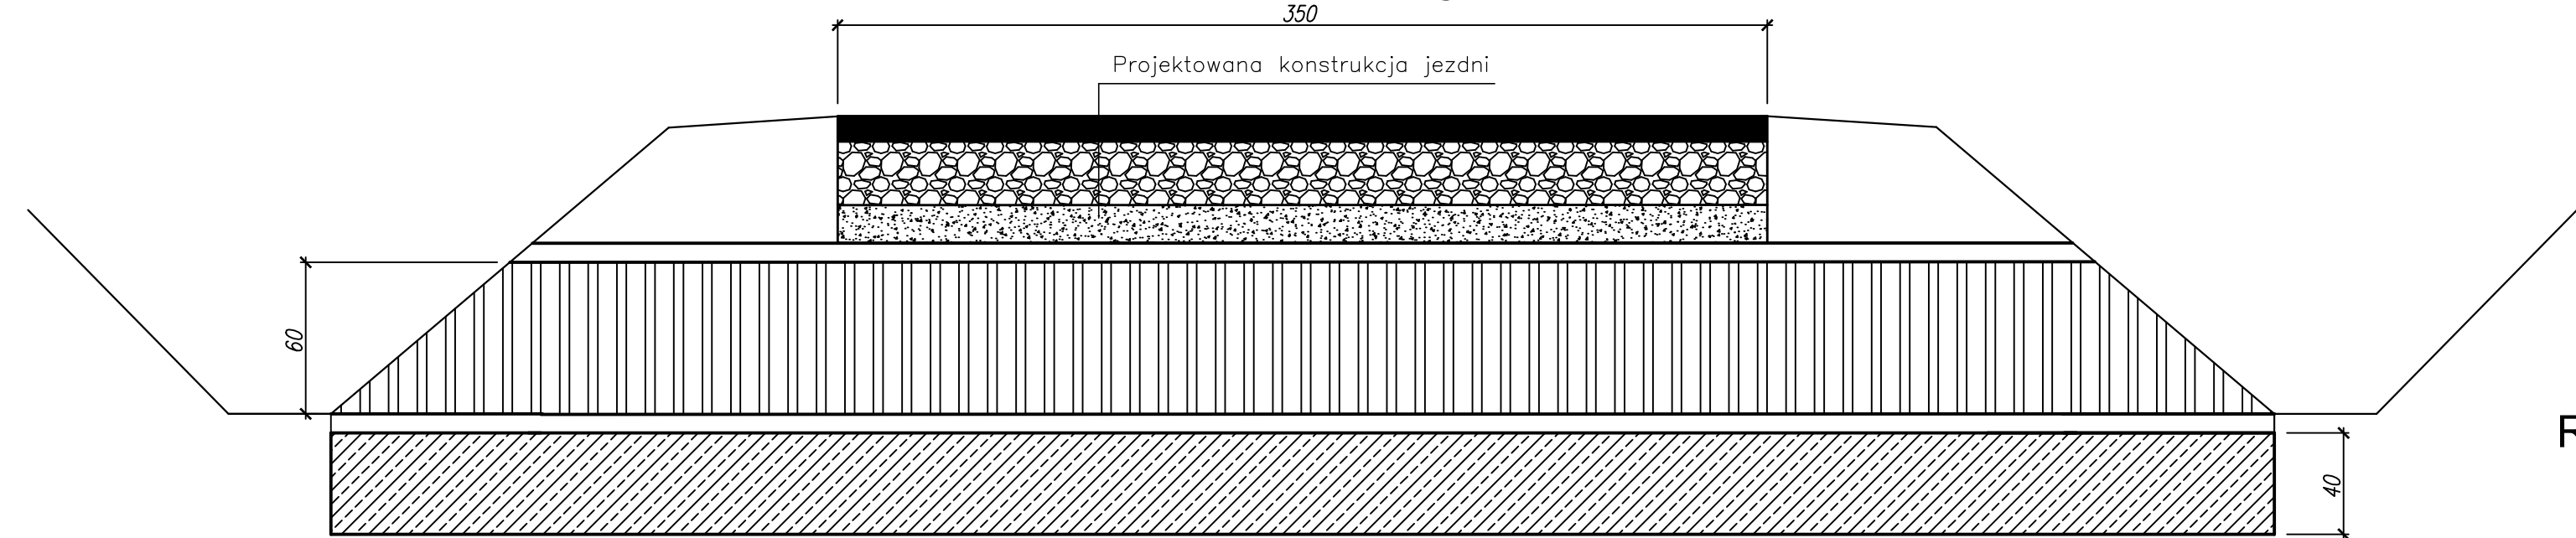


PRZEPUST Ø600

Rura karbowowana polipropylenowa ścięta obustronnie i zabrukowana

rzut

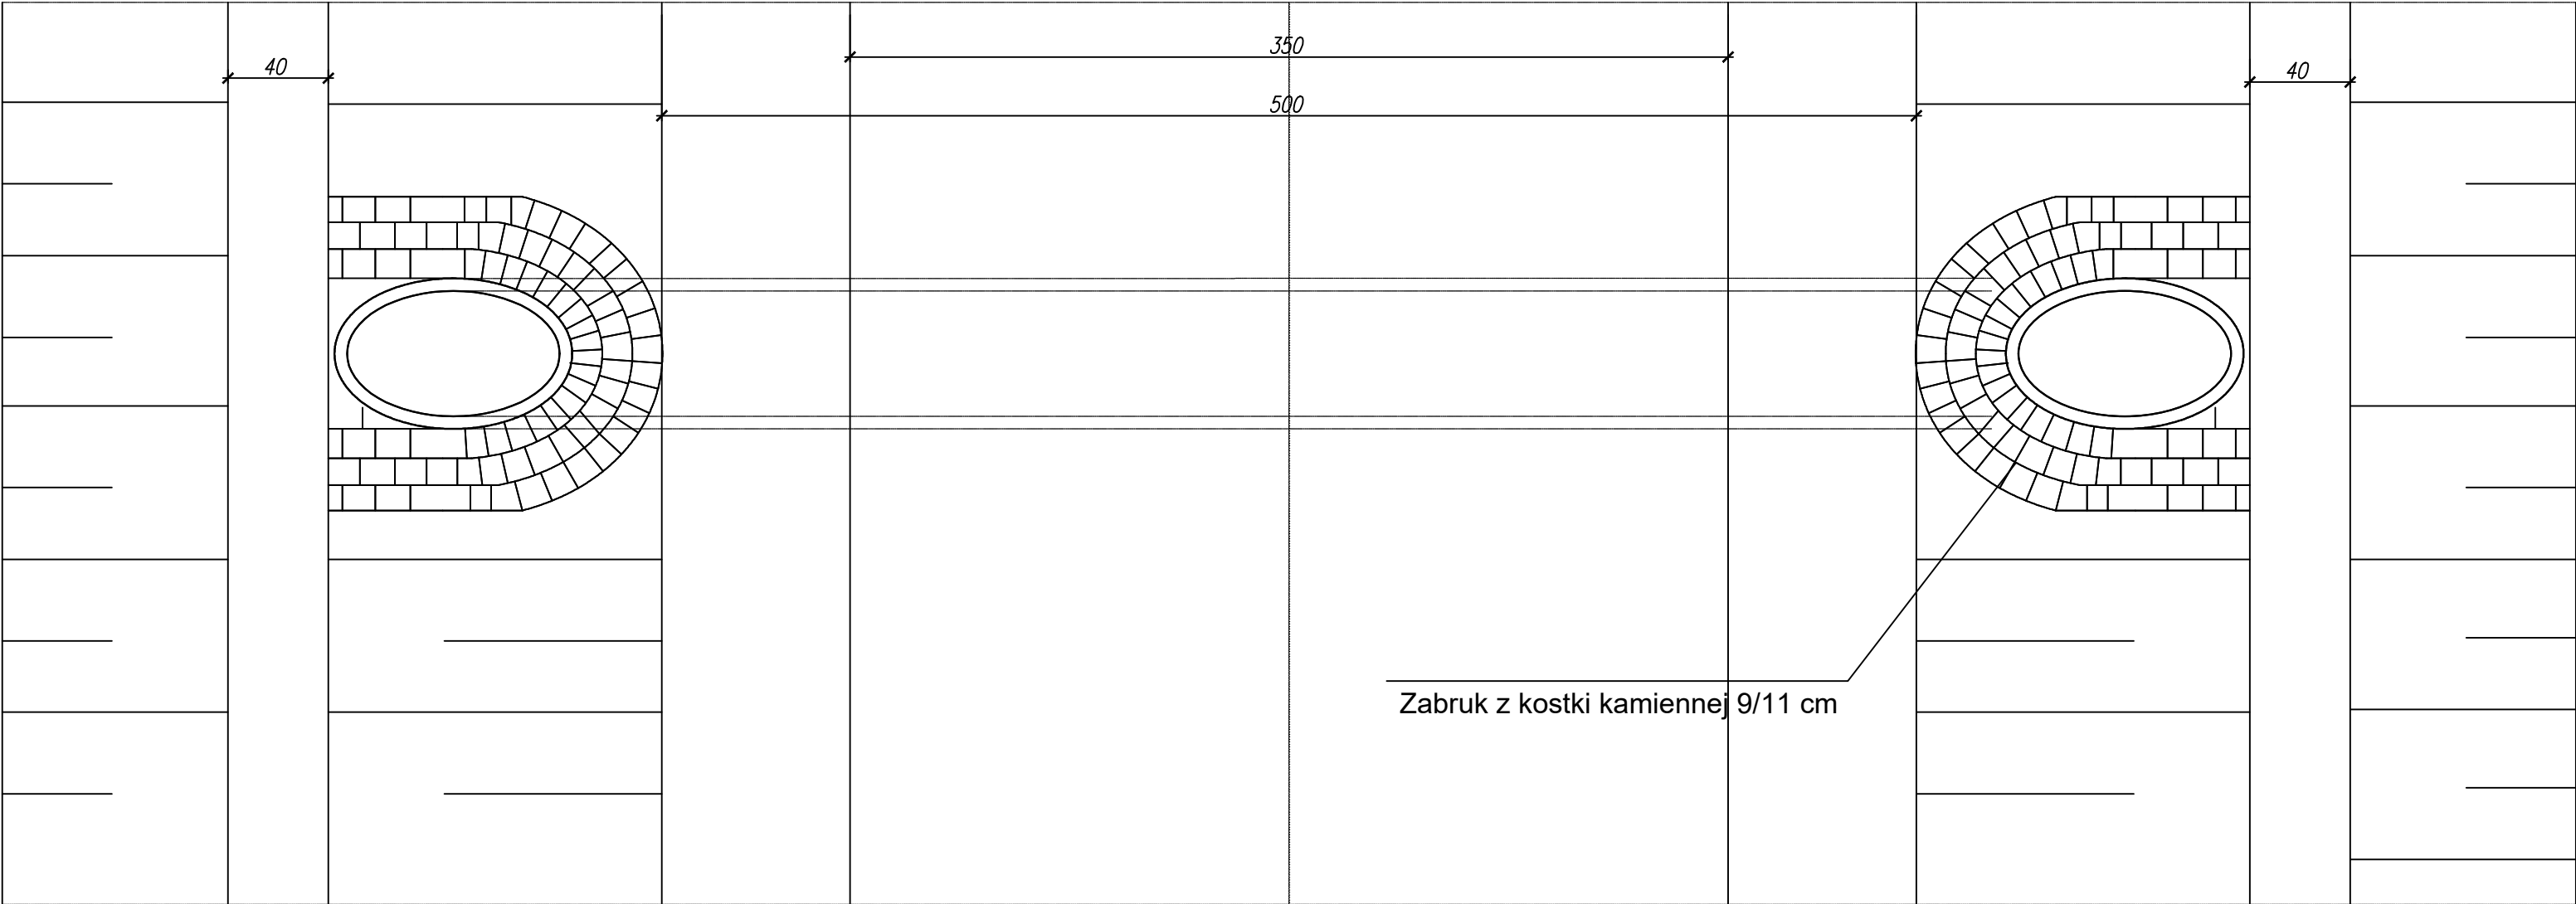

Zabruk z kostki kamiennej 9/11 cm

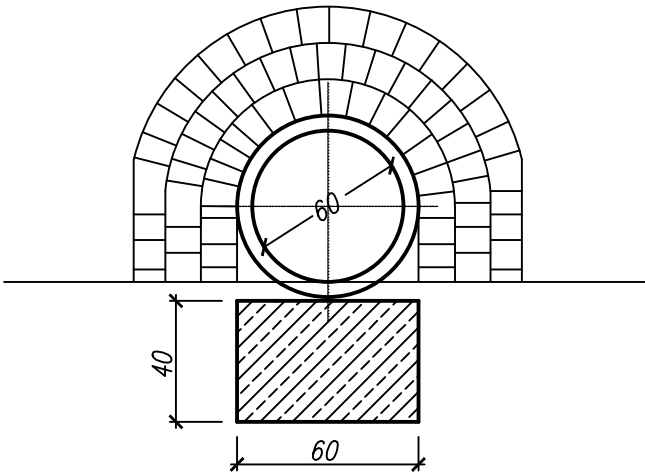

Ława z betonu C-16/20

 USŁUGI PROJEKTOWE WIELOBRANŻOWE	Jednostka projektowa: <i>F.C. Usługi Projektowe</i> <i>Wielobranżowe</i> <i>Franciszek Czerwiński</i> ul. Wałowa 8 48-210 Biała tel. 791-283-239 email: uslugiprojektowe09@gmail.com	Inwestor: Państwowe Gospodarstwo Leśne Lasy Państwowe Nadleśnictwo Prudnik ul. Dąbrowskiego 34, 48-200 Prudnik Nazwa zadania: <i>Budowa drogi</i> <i>w leśnictwie Szklary</i> <i>kompleks Rogów oddz. 3-12</i>		
		nr uprawnień	data	podpis
drogowiec:	mgr inż. Franciszek Czerwiński	OPL/1837/PWBD/20	XII 2022	
Przedmiot rysunku:	SCHEMAT PRZEPUSTU POD DROGĄ	stadium:	skala:	nr rysunku:
		PROJEKT ARCH BUD	1:25	2