
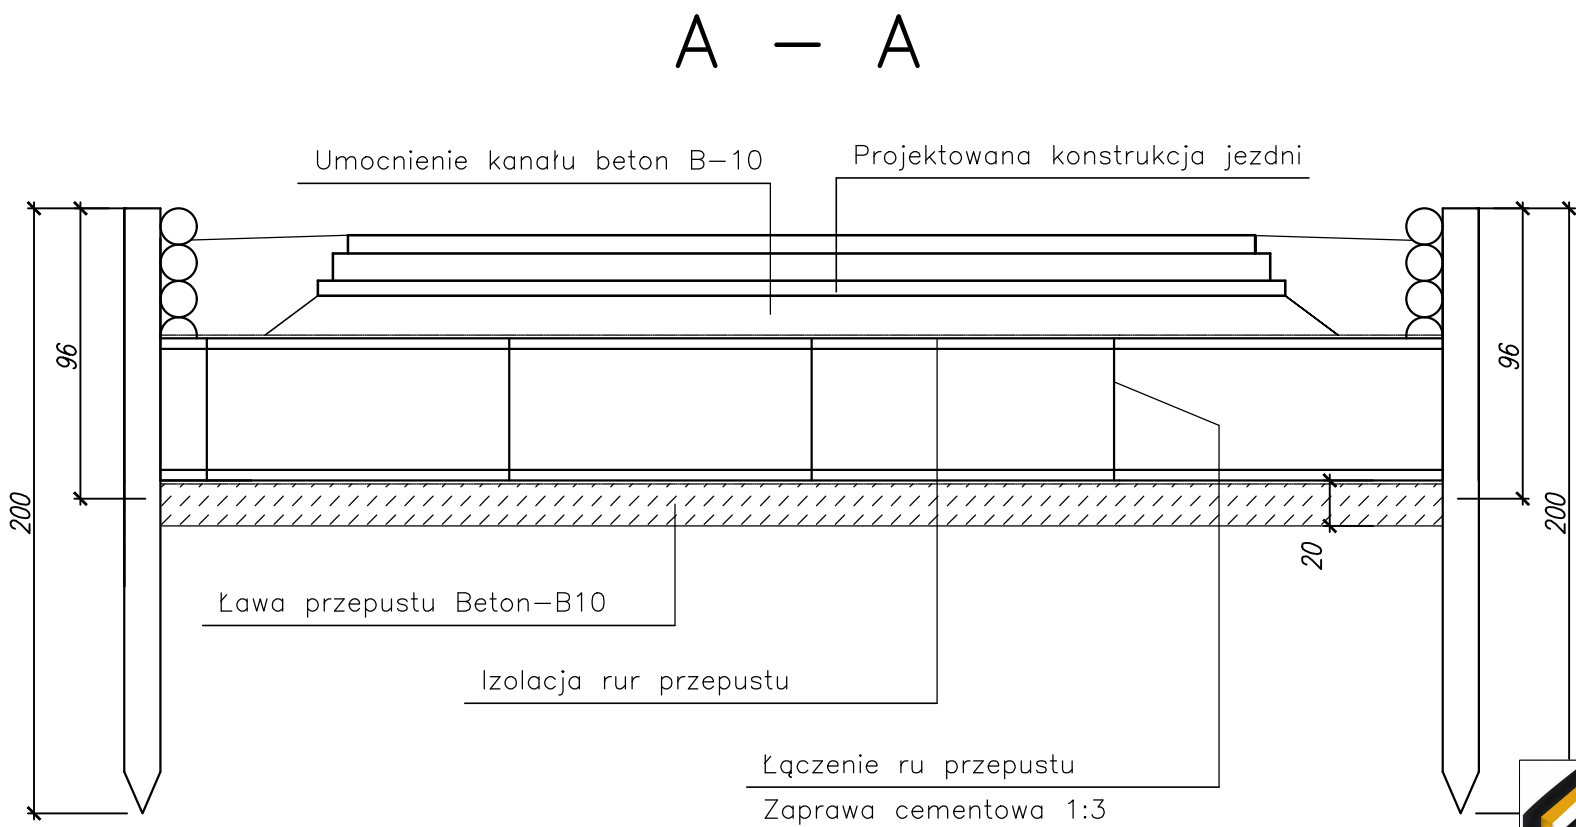
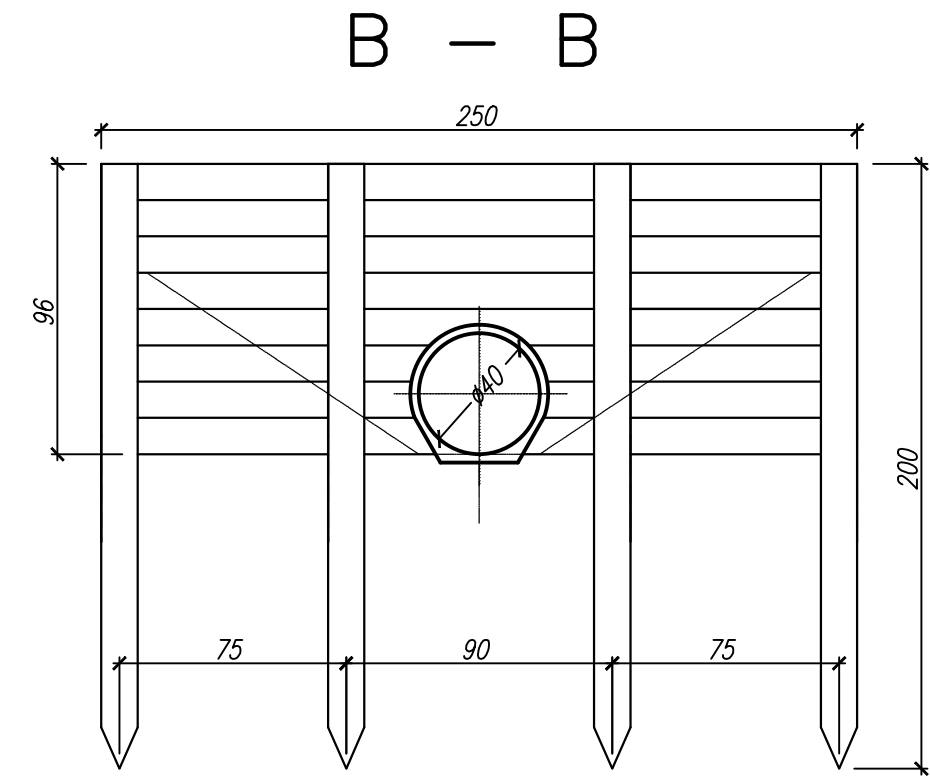


PRZEPUST NA ZJAZDACH GOSPODARCZYCH

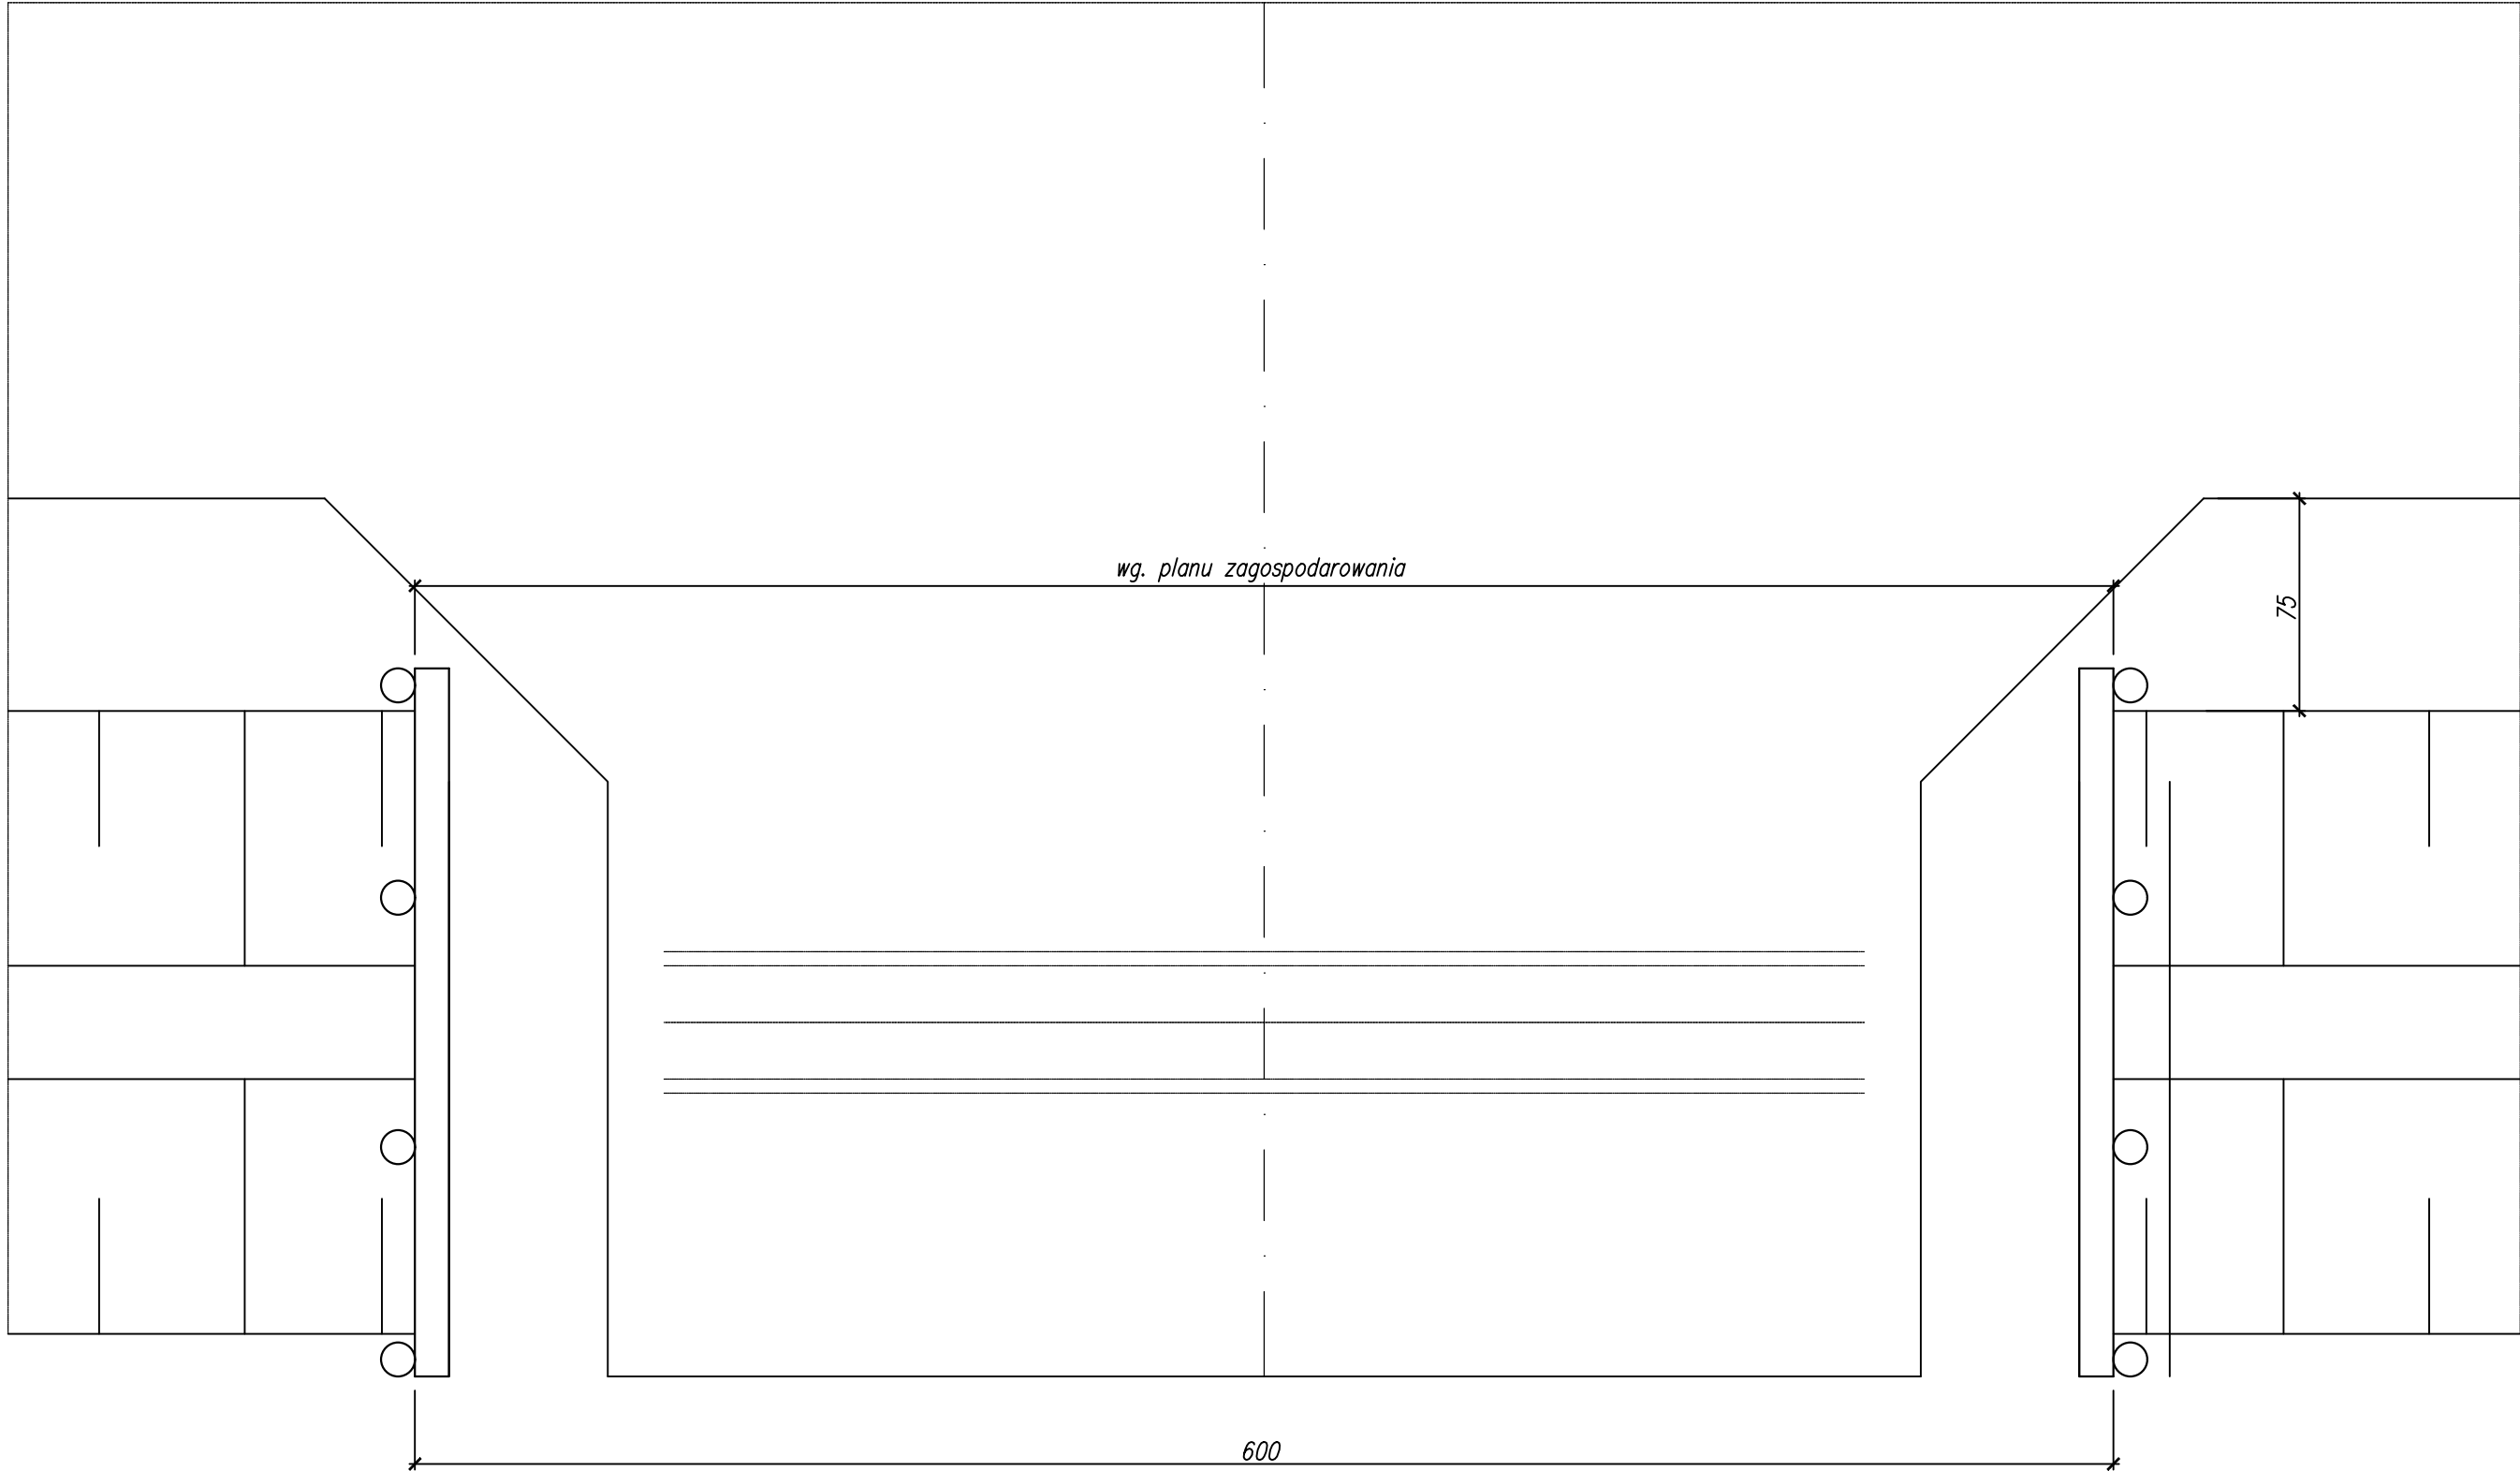

 USŁUGI PROJEKTOWE WIELOBRANŻOWE	Jednostka projektowa: <i>F.C. Usługi Projektowe</i> <i>Wielobranżowe-</i> <i>Franciszek Czerwiński</i> ul. Wąłowa 8 48-210 Biała tel. 791-283-239 email: uslugiprojektowe09@gmail.com			Inwestor: Państwowe Gospodarstwo Leśne Lasy Państwowe Nadleśnictwo Prudnik ul. Dąbrowskiego 34, 48-200 Prudnik Nazwa zadania: <i>Budowa drogi</i> <i>w leśnictwie Szklary</i> <i>kompleks Rogów oddz. 3-12</i>		
	Zespół projektowy:	nr uprawnień	data	podpis		
drogowiec:	mgr inż. Franciszek Czerwiński	OPL/1837/PWBD/20	XII 2022			
Przedmiot rysunku:	PRZEPUSTY POD ZJAZDAMI	stadium:	skala:	nr rysunku:		
		PROJEKT ARCH BUD	1:25	3		