


MAPA ORIENTACYJNA
skala 1:5000

— budowa drogi

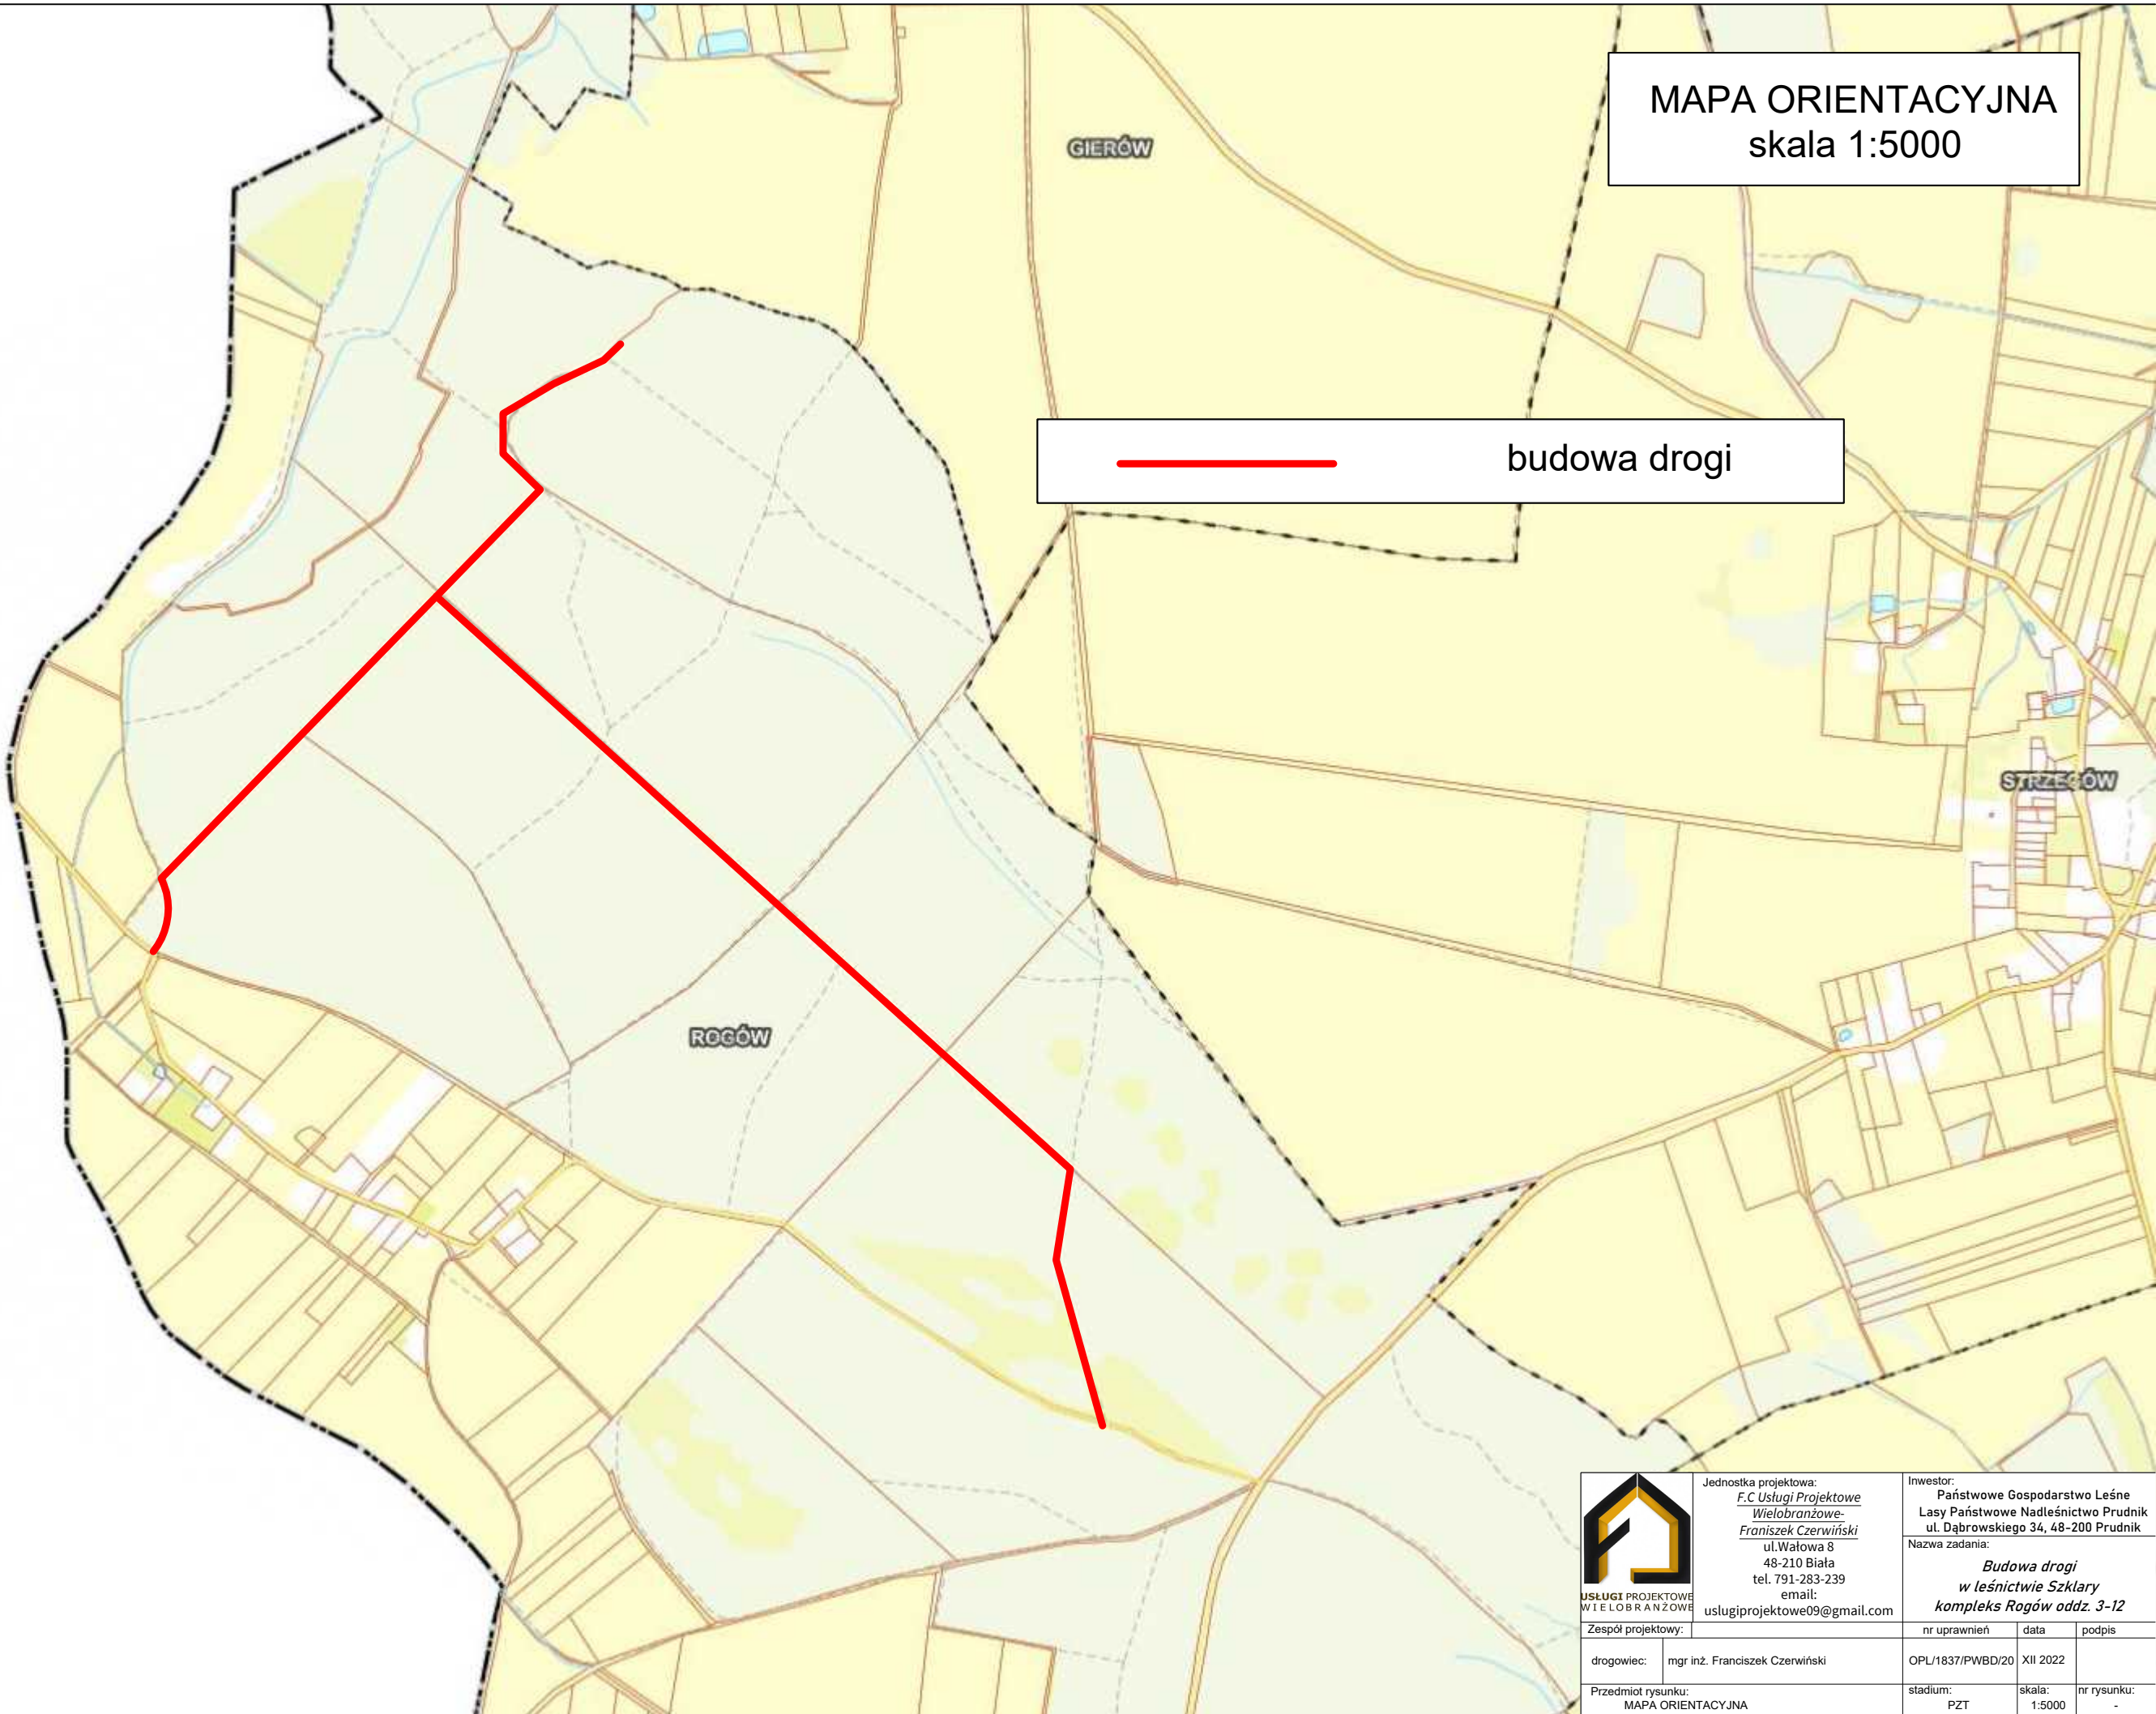

USŁUGI PROJEKTOWE
WIELOBRANŻOWE

Jednostka projektowa:
*F.C. Usługi Projektowe
Wielobranżowe-
Franciszek Czerwiński*
ul. Wałowa 8
48-210 Biała
tel. 791-283-239
email:
uslugiprojektowe09@gmail.com

Inwestor:
Państwowe Gospodarstwo Leśne
Lasy Państwowe Nadleśnictwo Prudnik
ul. Dąbrowskiego 34, 48-200 Prudnik
Nazwa zadania:

*Budowa drogi
w leśnictwie Szklary
kompleks Rogów oddz. 3-12*

Zespół projektowy:		nr uprawnień	data	podpis
drogowiec:	mgr inż. Franciszek Czerwiński	OPL/1837/PWBD/20	XII 2022	
Przedmiot rysunku:	MAPA ORIENTACYJNA	stadium: PZT	skala: 1:5000	nr rysunku: -