




POHLADY MP1:100

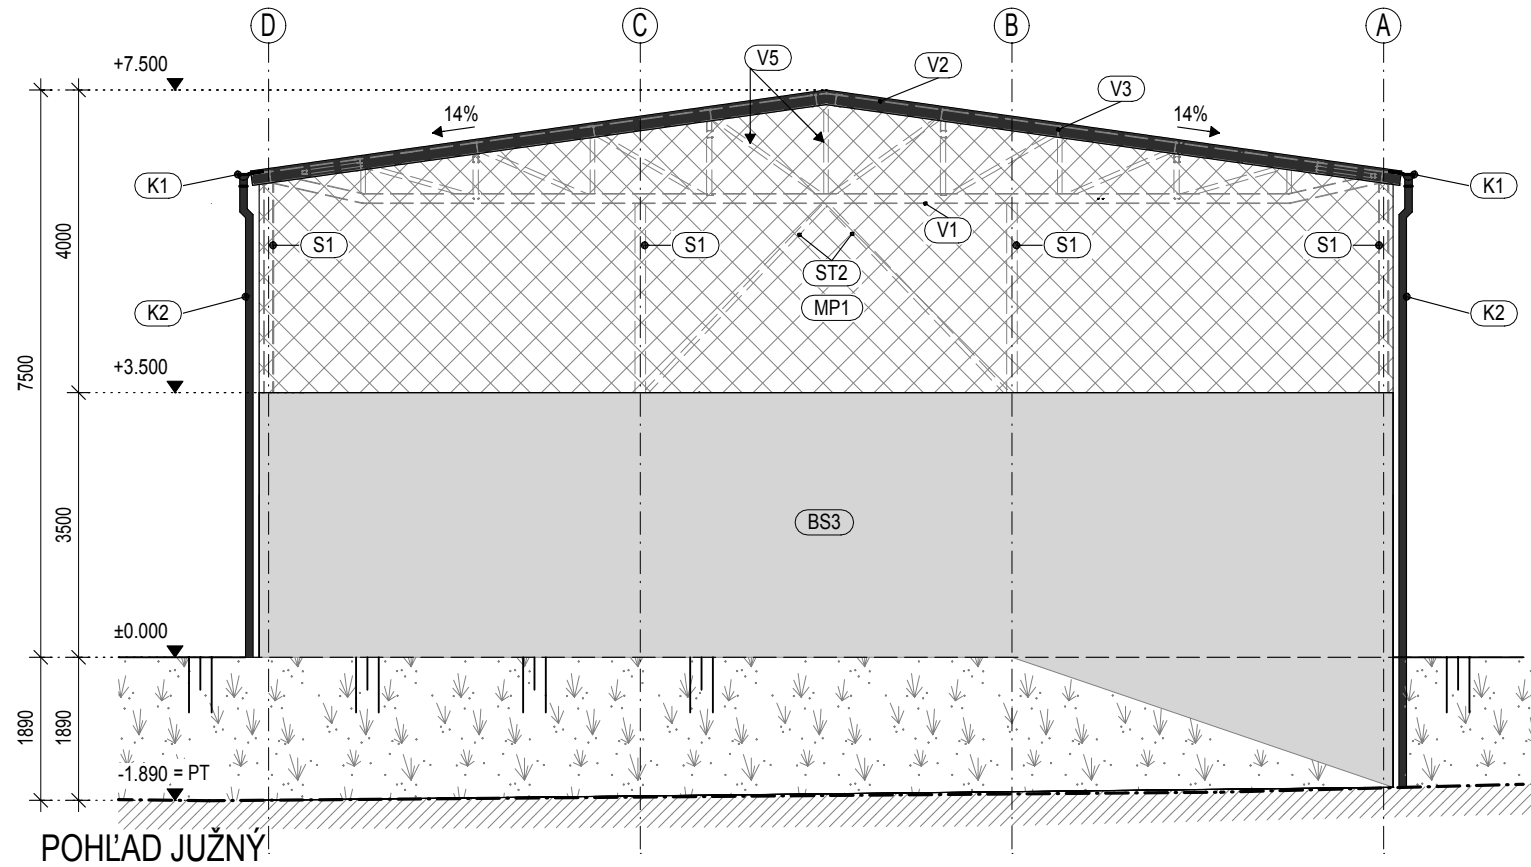


POHLAD JUŽNÝ

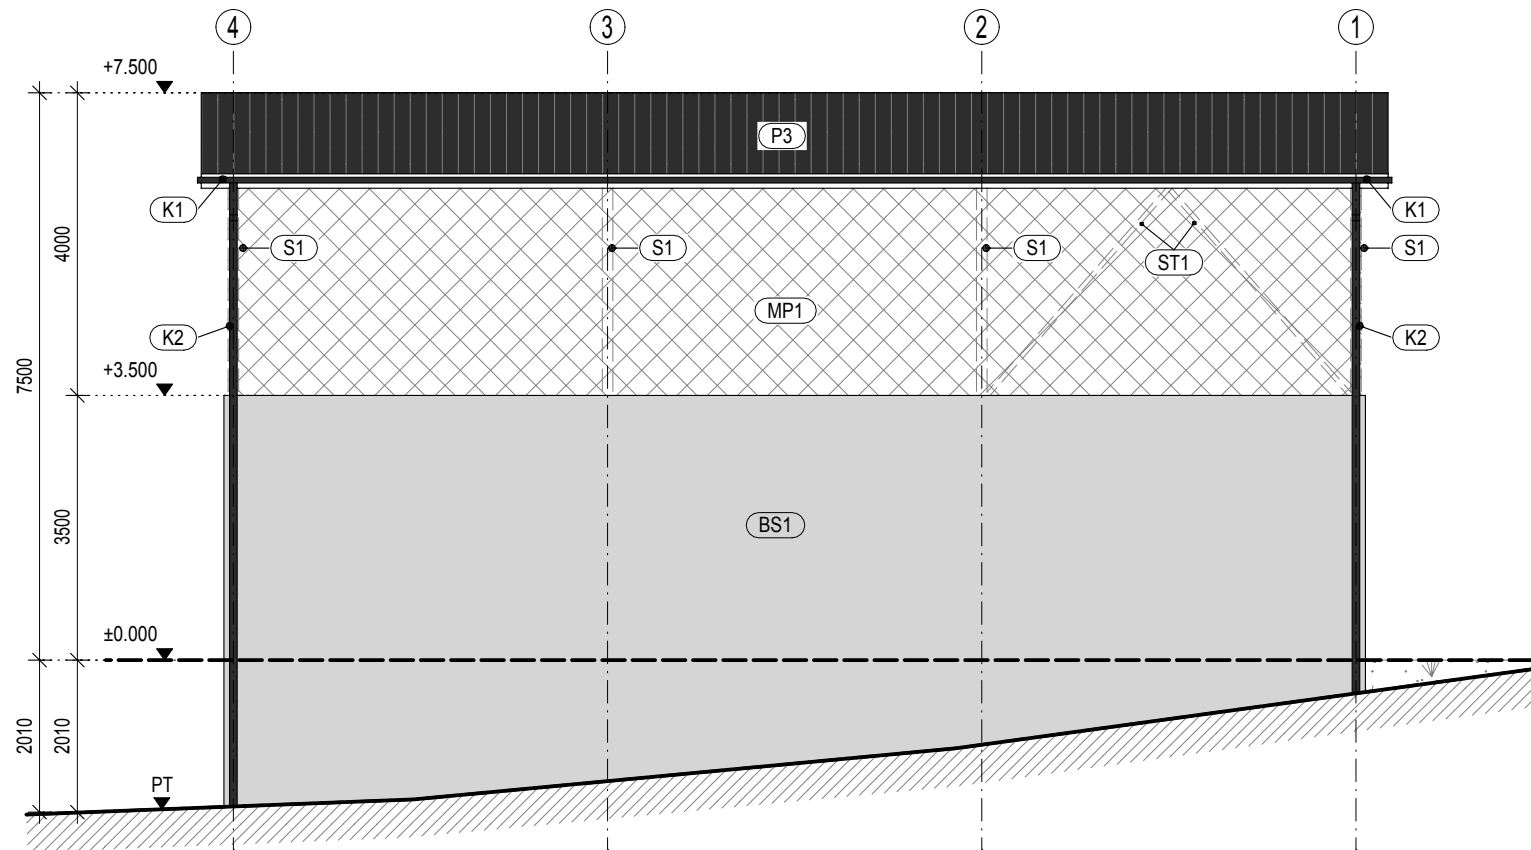

POHLAD VÝCHODNÝ

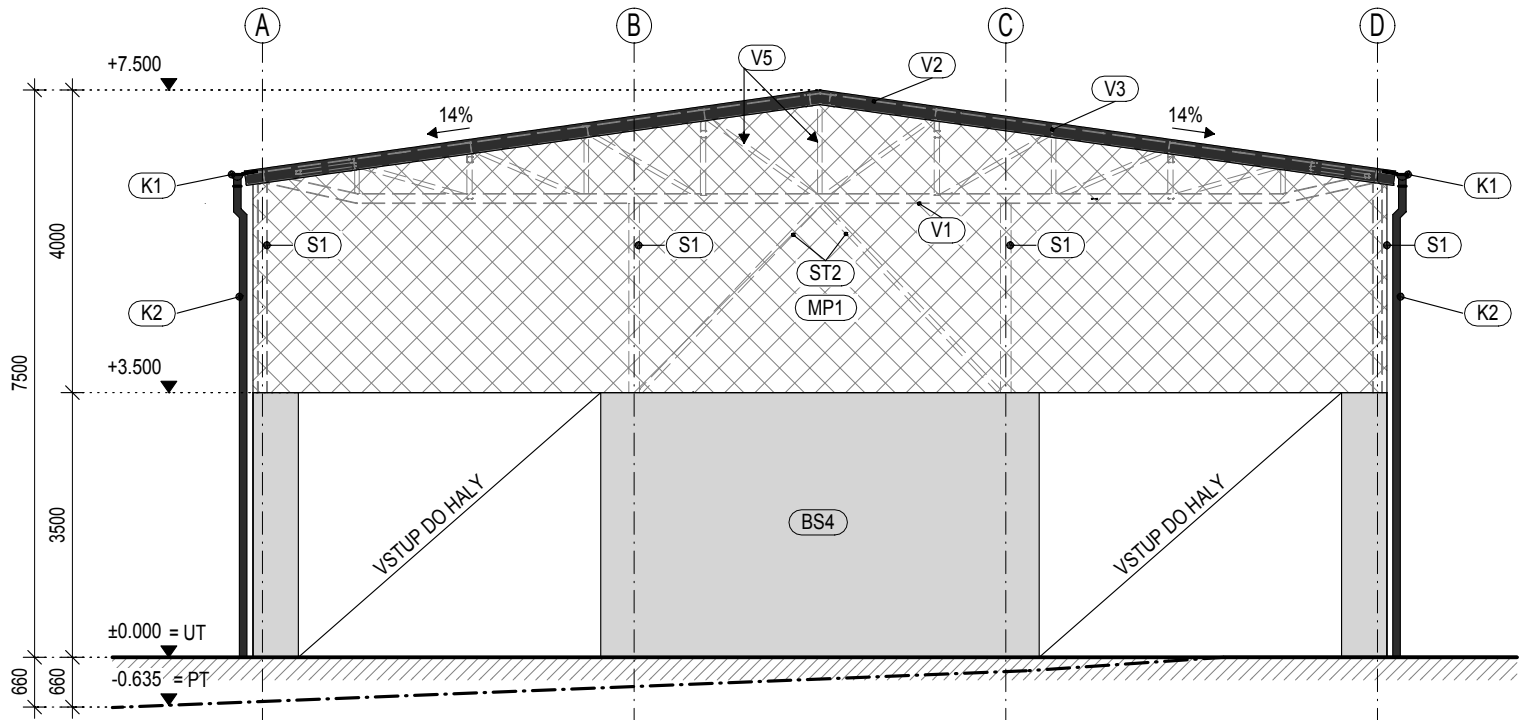

POHLAD SEVERNÝ

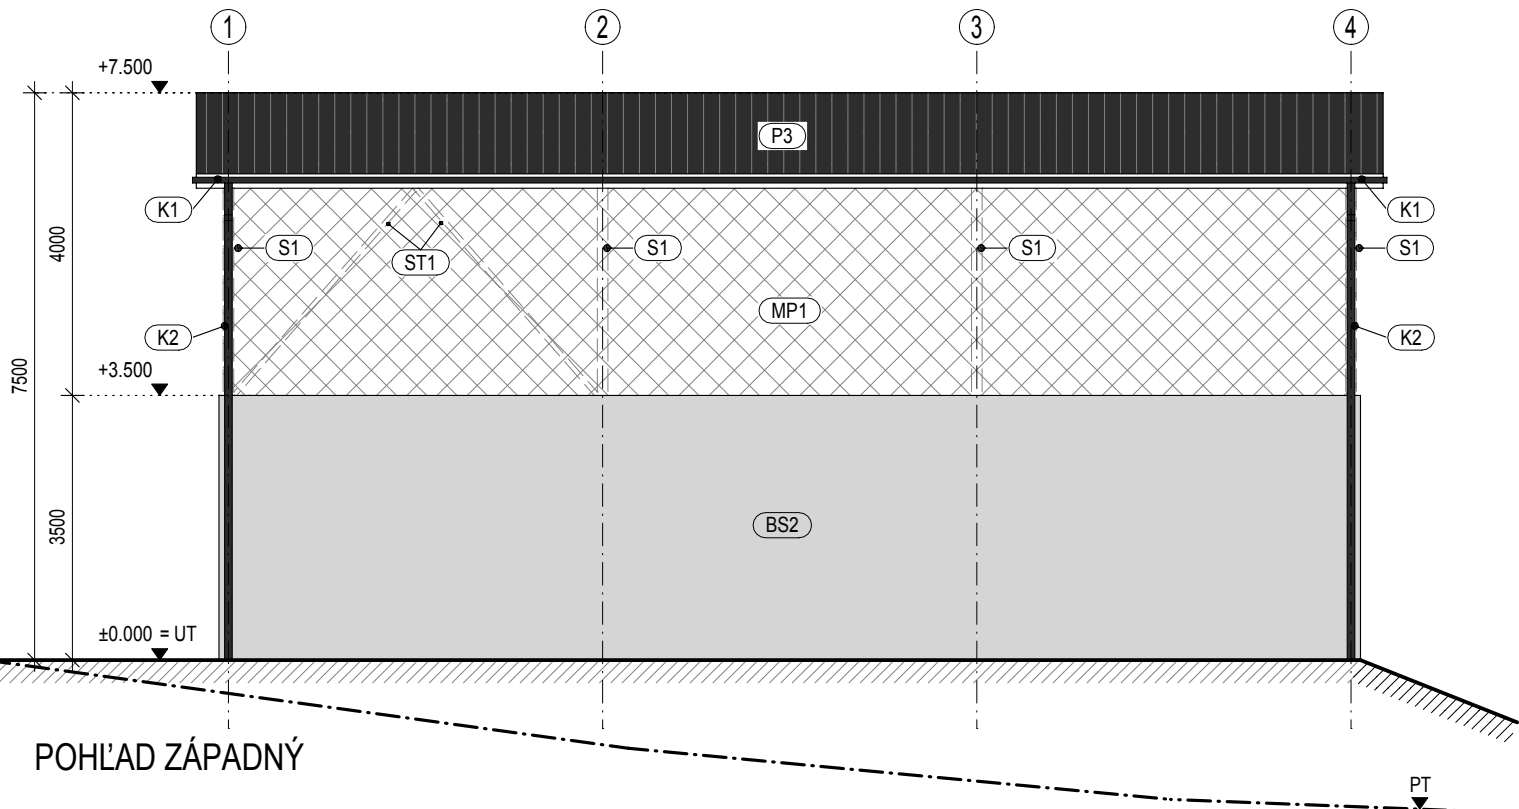

POHLAD ZÁPADNÝ

LEGENDA POUŽITÝCH SKRATIEK

OZNAČENIE	POPIS	MATERIÁL	ŠPECIFIKÁCIA
S1	OCELOVÝ STĽP	S 355	HEA 140
ST1	ŠÍKMÉ OCELOVÉ STUŽIDLO	S 235	VHP 70/70 x 4,0
ST2	ŠÍKMÉ OCELOVÉ STUŽIDLO	S 235	VHP 100/100 x 6,0
V1	DOLNÝ PÁS PRIEHRADOVÉHO VAZNIKA	S 355	HEA 140
V2	HORNÝ PÁS PRIEHRADOVÉHO VAZNIKA	S 355	HEA 160
V3	VAZNICE PRIEHRADOVÉHO VAZNIKA	S 235	UPE 160
V4	STUŽENIE V ROVINE STRECHY	S 235	VHP 60/60x5,0
V5	DIAGONÁLY A ZVISLICE PRIEH. VAZNIKA	S 235	VHP 60/60x4,0
V6	ŠÍKMÉ STUŽENIE NA VAZNIK	S 235	VHP 70/70x4,0
BS1	ŽELEZOBETÓNOVÁ STENA	C 30/37, POHLADOVÝ	HR. 250mm
BS2	ŽELEZOBETÓNOVÁ STENA	C 30/37, POHLADOVÝ	HR. 250mm
BS3	ŽELEZOBETÓNOVÁ STENA	C 30/37, POHLADOVÝ	HR. 250mm
BS4	ŽELEZOBETÓNOVÁ STENA	C 30/37, POHLADOVÝ	HR. 250mm
P3	TRAPÉZOVÝ STREŠNÝ PLECH	-	VÝŠKA 40 MM
K1	ODVODŇOVACÍ ŽLAB	-	-
K2	DAŽDOVÝ ZVOD	-	-
MP1	PRIEPUSTNÁ MEMBRÁNOVÁ PLACHTA	-	-

SKLADBA STRECHY

- TRAPÉZOVÝ STREŠNÝ PLECH HR. 50MM
- STREŠNÉ VAZNICE UPE 160 HR. 160MM

POZNÁMKY:

- PRED ZAČATÍM STAVEBNÝCH PRÁČ NA POZEMKU JE NUTNÉ VYTÝČIŤ VŠETKY JESTVUJÚCE INŽINIERSKE SIEŤE ZA ÚČASTI ICH SPRÁVCOV, ABY SA PREDÍŠLO ICH POŠKODENIU, PRÍPADNE UJME NA ZDRAVÍ PRACOVNÍKOV.
- PROJEKTANT NENESIE ŽIADNU ZODPOVEDNOSŤ ZA ZMENY USKUTOČNENÉ BEZ JEHO PÍSMENNÉHO SÚHLASU.
- ZHOTOVITEĽ JE POVINNÝ O ZISTENÝCH CHYBÁCH V DOKUMENTÁCIÍ NEODKLADNE INFORMOVAŤ PROJEKTANTA.
- ZHOTOVITEĽ JE POVINNÝ ZMENY A ÚPRAVY KONŠTRUKČNÉHO RIEŠENIA KONZULTOVAŤ S PROJEKTANTOM.
- V NESTABILNÝCH PODMIENKACH, ALEBO V MIESTACH KDE DOCHÁDZA K POHYBU AUTOMOBILOV V BLÍZKOSTI OSADENEJ RŠ SA DOPORUČUJE PO CELOM OBVODE A PO CELEJ VÝŠKE ŠACHTU SPEVNÍŤ
- PRED ZAHÁJENÍM ZEMNÝCH PRÁČ NA VONKAJŠOM VODOVODE/KANALIZÁCIÍ JE POTREBNÉ PREVERIŤ NIVELETU A VÝŠKOVÉ ULOŽENIE VEREJNÉHO VODOVODU/KANALIZÁCIE!
- DODRŽAŤ MINIMÁLNU VZDIALENOSŤ OSADENIA ŽUMPY OD ZDROJA PITNEJ VODY - 13 m
- TECHNICKÁ SPRÁVA K POŽIARNEJ BEZPEČNOSTI STAVBY JE OBSAHOV RIEŠENIA V ČASTI B Z POŽIARNO BEZPEČNOSTNÉ RIEŠENIE STAVBY, KTORÉ JE SÚČASŤOU PROJEKTOVEJ DOKUMENTÁCIE PRE STAVEBNÉ POVOLENIE.
- VŠETKY ŽELEZOBETONOVÉ KONŠTRUKCIE VIDITEĽNÉ BEZ ĎALŠÍCH NAVRHOVANÝCH POVRCHOVÝCH ÚPRÁV BUDÚ VYHOTOVENÉ V POHLADOVEJ KVALITE
- Táto projektová dokumentácia slúži výhradne pre potreby získania stavebného povolenia a jej spracovanie zodpovedá rozsahu a obsahu daného právnyimi predpismi pre tento stupeň dokumentácie. Pre iné a nasledovné potreby musí byť spracovaná dokumentácia k tomu účelu určená.
- V prípade zmeny podkladov, či vzniku nových skutočností si projektant vyhradzuje právo na posúdenie vplyvu týchto zmien na riešenie a eventuálne doplnenie alebo úpravu projektu. V prípade rozporu medzi jednotlivými prílohami v projektovej dokumentácii je potrebné na tento rozpor včas upozorniť a vyžiadať oficiálne stanovisko projektanta.
- Dokumentácia bola spracovaná na základe zadania, informácií, podkladov a znalostí platných ku dňu jej vzniku.
- Neoddeliteľnou súčasťou sú dokumenty tabuľkového charakteru a technické správy.
- Všetky dodávky, práce a výkony musia spĺňať technické a kvalitatívne podmienky, ktoré určujú platné slovenské zákony, normy, hygienické predpisy a nariadenia.
- Dodávateľ stavby musí dbať na dodržiavanie montážnych a technologických pokynov príslušných výrobcov stavebných prvkov a konštrukcií uvedených v tejto dokumentácii.
- Dodávateľ je povinný si riadne naštudovať aj dokumentáciu vrátane vyjadrení a stanovísk dotknutých orgánov štátnej správy a správco v inžinierskych sieťach.
- Dokumentáciu možno používať výhradne v zmysle príslušnej zmluvy o diele.
- Dokumentácia je chránená autorským právom.

SÚRADNICOVÝ SYSTÉM = S JTSK

+0,000=222,500 m.n.m

TENTO VÝKRES JE MAJETKOM SPOLOČNOSTI HESCON s.r.o. MOŽE BYŤ POUŽÍVANÝ KOPÍROVANÝ A VÝDANÝ TRETEJ STRANE, JEJOME NA ZÁKLAD ZMLUVY ALEBO PRÍRODNÉHO SÁKA SÚ SPOLOČNOSTI HESCON s.r.o.

ČÍSLO REV.	DÁTUM	OPIS REVÍZIE	REVÍZIU VYVOLAL	VYPRACOVAL

NÁZOV STAVBY	VÝSTAVBA KOMPOSTÁRNE V MESTE ZLATÉ MORAVCE			
MIESTO STAVBY	ULICA TEHELNÁ 19 ZLATÉ MORAVCE, P.Č. 14160/1, 14160/5 KATASTRÁLNE ÚZEMIE ZLATÉ MORAVCE			
STAVEBNÍK	 MESTO ZLATÉ MORAVCE 1.MÁJA 2 953 01 ZLATÉ MORAVCE TEL.: +421 (0) 37 6923 212 E-MAIL.: info@zlatemoravce.eu WEB.: www.zlatemoravce.eu			

GENERÁLNY PROJEKTANT	 HESCON s.r.o. ARCHITEKTONICKO INŽINIERSKA KANCELÁRIA NÁMESTIE SV. ANNY 20C/7269 911 01 TREŇČÍN TEL.: +421 (0) 32 6513 700 +421 (0) 32 6513 701 hescon@hescon.sk www.hescon.sk
----------------------	---

OBJEDNÁVATEĽ DOKUMENTÁCIE	 MESTO ZLATÉ MORAVCE WEB.: www.zlatemoravce.eu 953 01 ZLATÉ MORAVCE TEL.: +421 (0) 37 6923 212 E-MAIL.: info@zlatemoravce.eu 1. MÁJA 2
------------------------------	---

GENERÁLNY DODÁVATEĽ	
------------------------	--

PROJEKTOVÝ MANAŽÉR	ING. LUKÁŠ KUPKA	PODPIS:	AUTOR PROJEKTU:
HL. INŽINIER PROJEKTU	ING. LUKÁŠ KUPKA	PODPIS:	 HESCON s. r. o. NÁM. SV. ANNY 20C/7269 911 01 TREŇČÍN
AUTOR PROJEKTU	ING. LUKÁŠ KUPKA	PODPIS:	
VYPRACOVAL	ING. LUKÁŠ KUPKA	PODPIS:	PROJEKTANT ČASŤ:
KONTRLOVAL	ING. LUKÁŠ KUPKA	PODPIS:	 HESCON s. r. o. NÁM. SV. ANNY 20C/7269 911 01 TREŇČÍN
ZODP. PROJEKTANT	ING. ERIK HRNČIAR	PODPIS:	

STUPEŇ	DOKUMENTÁCIA PRE STAVEBNÉ POVOLENIE	AUTORIZAČNÁ PEČIATKA		
ČASŤ PD	E1. DOKUMENTÁCIA STAVEBNÝCH OBJEKTOV A INŽINIERSKÝCH SIETÍ			
OBJEKT	SO102 HALA PRE DRVÍČ			
PROFESIA	100_ARCHITEKTONICKO-STAVEBNÉ RIEŠENIE			
NÁZOV	POHLADY	MIERKA	FORMÁT	DÁTUM
		1:100	4xA4	01/2020

ČÍSLO PROJEKTU	STAVBA	STUPEŇ	ČASŤ PD	OBJEKT	PROFESIA	ČÍSLO VÝKRESU	REVÍZIA
2019026BRO	-	PSP	E1	SO102	100	700	100