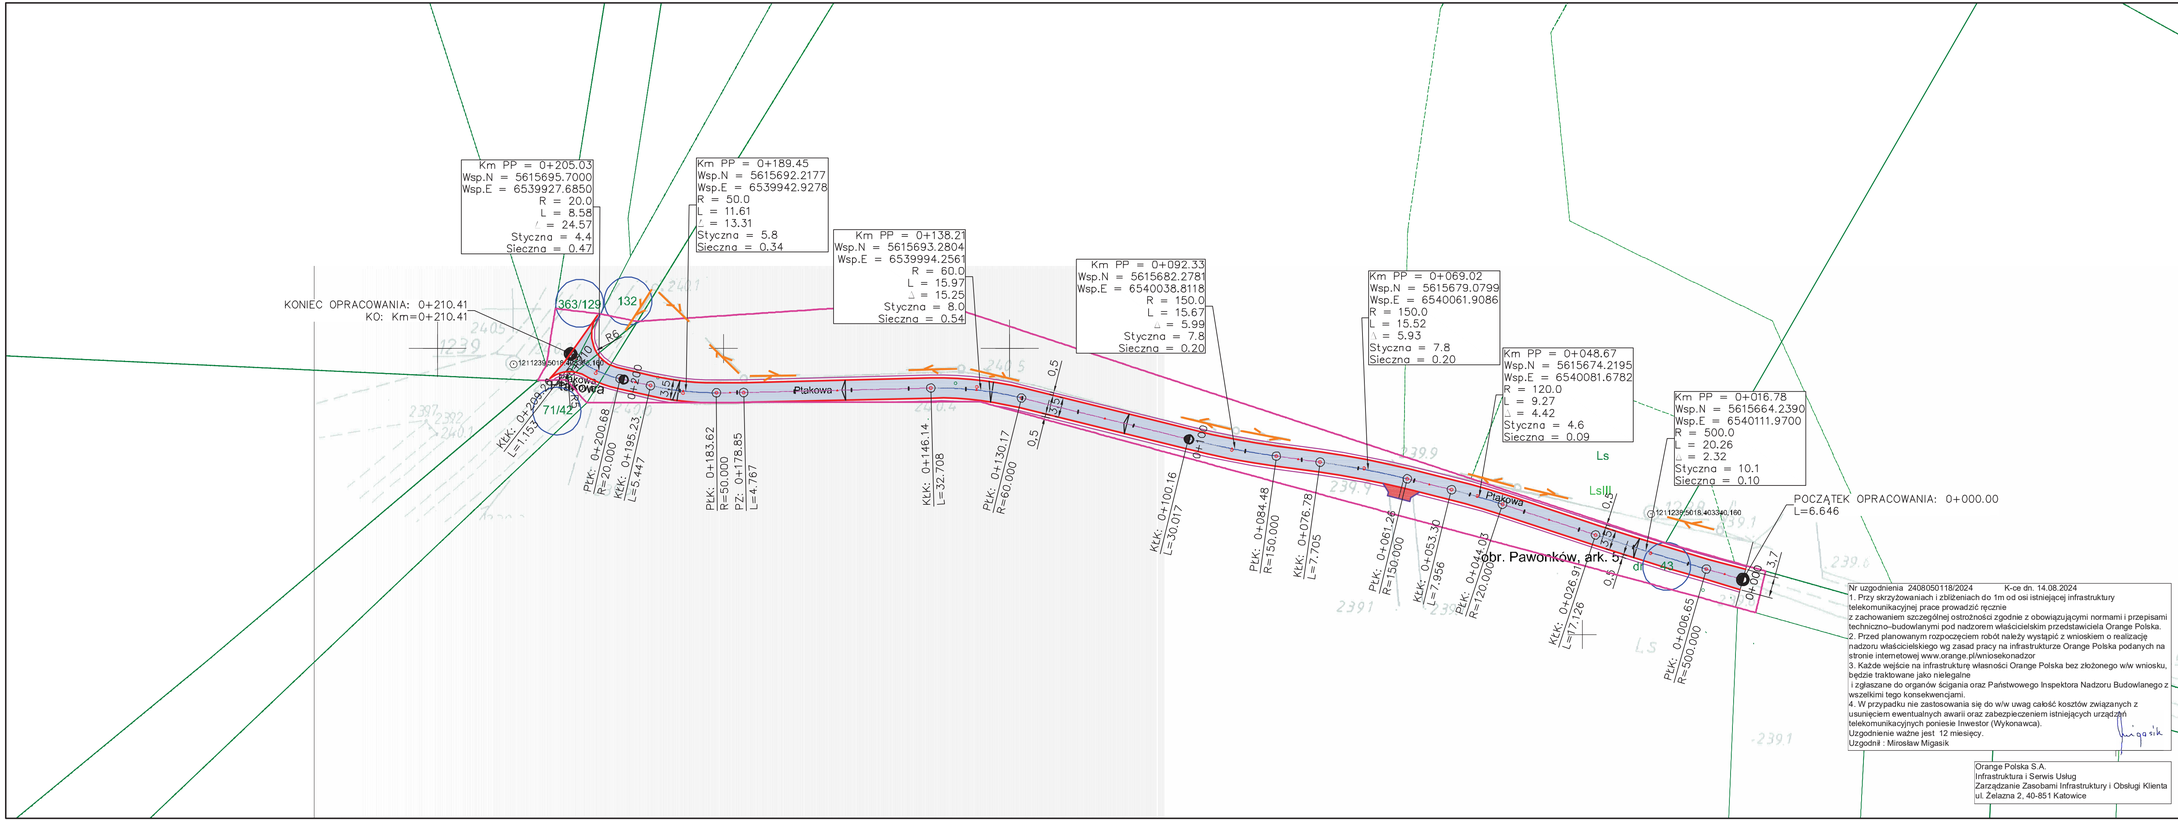


KONSTRUKCJA JEZDNI

- 4 cm warstwa ścieralna beton asfaltowy AC11S
- 4 cm warstwa wiążąca z betoru asfaltowego AC16W
- 20 cm wyrównanie istniejącej podbudowy z mieszanki niezwiązanej 0/31,5 z kruszywem C90/3

## Opis oznaczeń

751,3m2 — jezdnia z bet. asfaltowego

11,2m2 — zjazdy z kamienia łamanego

pobocze utwardzone kamieniem łamanym

istniejący pas drogowy

Nr uzgodnienia 2408050118/2024 K-oe dn. 14.08.2024

1. Przy skrzyżowaniach i zbliżeniach do 1m od osi istniejącej infrastruktury telekomunikacyjnej prace prowadzić ręcznie z zachowaniem szczególnej ostrożności zgodnie z obowiązującymi normami i przepisami techniczno-budowlanymi pod nadzorem właścicielskim przedstawiciela Orange Polska.
2. Przed planowanym rozpoczęciem robót należy wystąpić z wnioskiem o realizację nadzoru właścicielskiego wg zasad pracy na infrastrukturze Orange Polska podanych na stronie internetowej www.orange.pl/wnioseknadzor
3. Każde wejście na infrastrukturę własności Orange Polska bez złożonego w/w wniosku, będzie traktowane jako nielegalne i zgłaszane do organów ścigania oraz Państwowego Inspektora Nadzoru Budowlanego z wszelkimi tego konsekwencjami.
4. W przypadku nie zastosowania się do w/w uwag całość kosztów związanych z usunięciem ewentualnych awarii oraz zabezpieczeniem istniejących urządzeń telekomunikacyjnych poniesie Inwestor (Wykonawca).

Uzgodnienie ważne jest 12 miesięcy.

Uzgodnił : Mirosław Migasik

Orange Polska S.A.
Infrastruktura i Serwis Usług
Zarządzanie Zasobami Infrastruktury i Obsługi Klienta
ul. Żelazna 2, 40-851 Katowice

Remont drogi dojazdowej do gruntów rolnych - ul. Ptakowej w Pawonkowie

# Projekt zagospodarowania terenu

Opracowanie
Biuro Projektów Budowlanych "CADAM" - Adam Pokrzywiec
ul. Opiełki 3A 42-286 Koszęcin

| Zarządca drogi | | Inwestor | |
|---|---|---|---|
| Urząd Gminy Pawonków | | Urząd Gminy Pawonków | |
| Opracował/a | Podpis | Data | Nr rys. |
| Adam Pokrzywiec | | lipiec 2024 r. | 2 |
| Projektant | Podpis | Skala | |
| Jacek Malmur | | 1 : 500 | |