
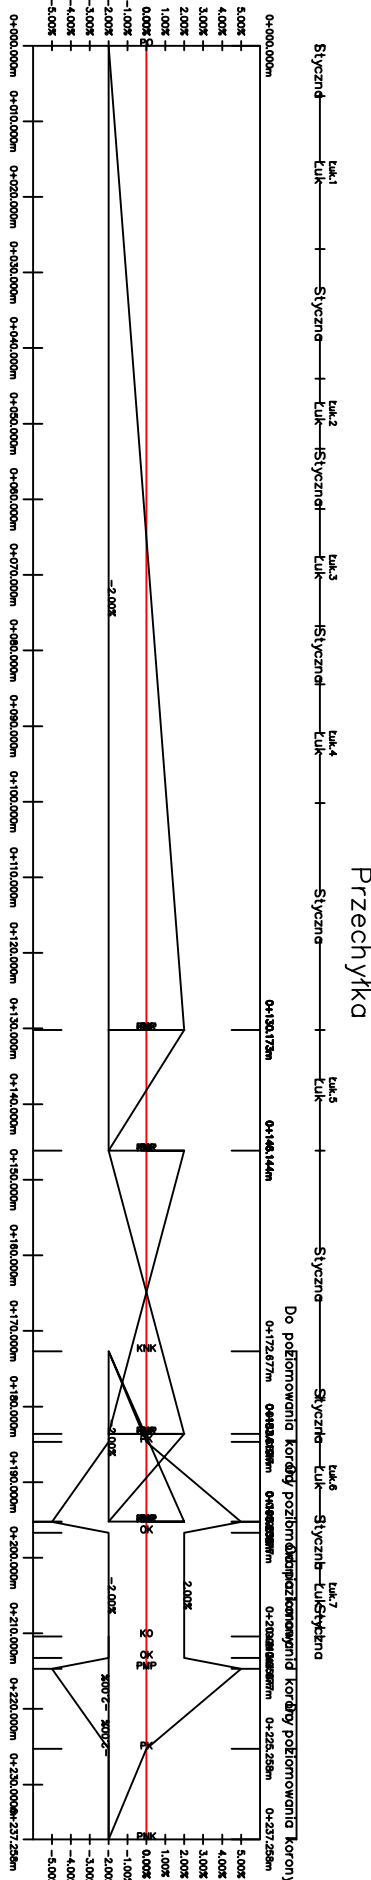


Wykres profilu – ul. Płakowa

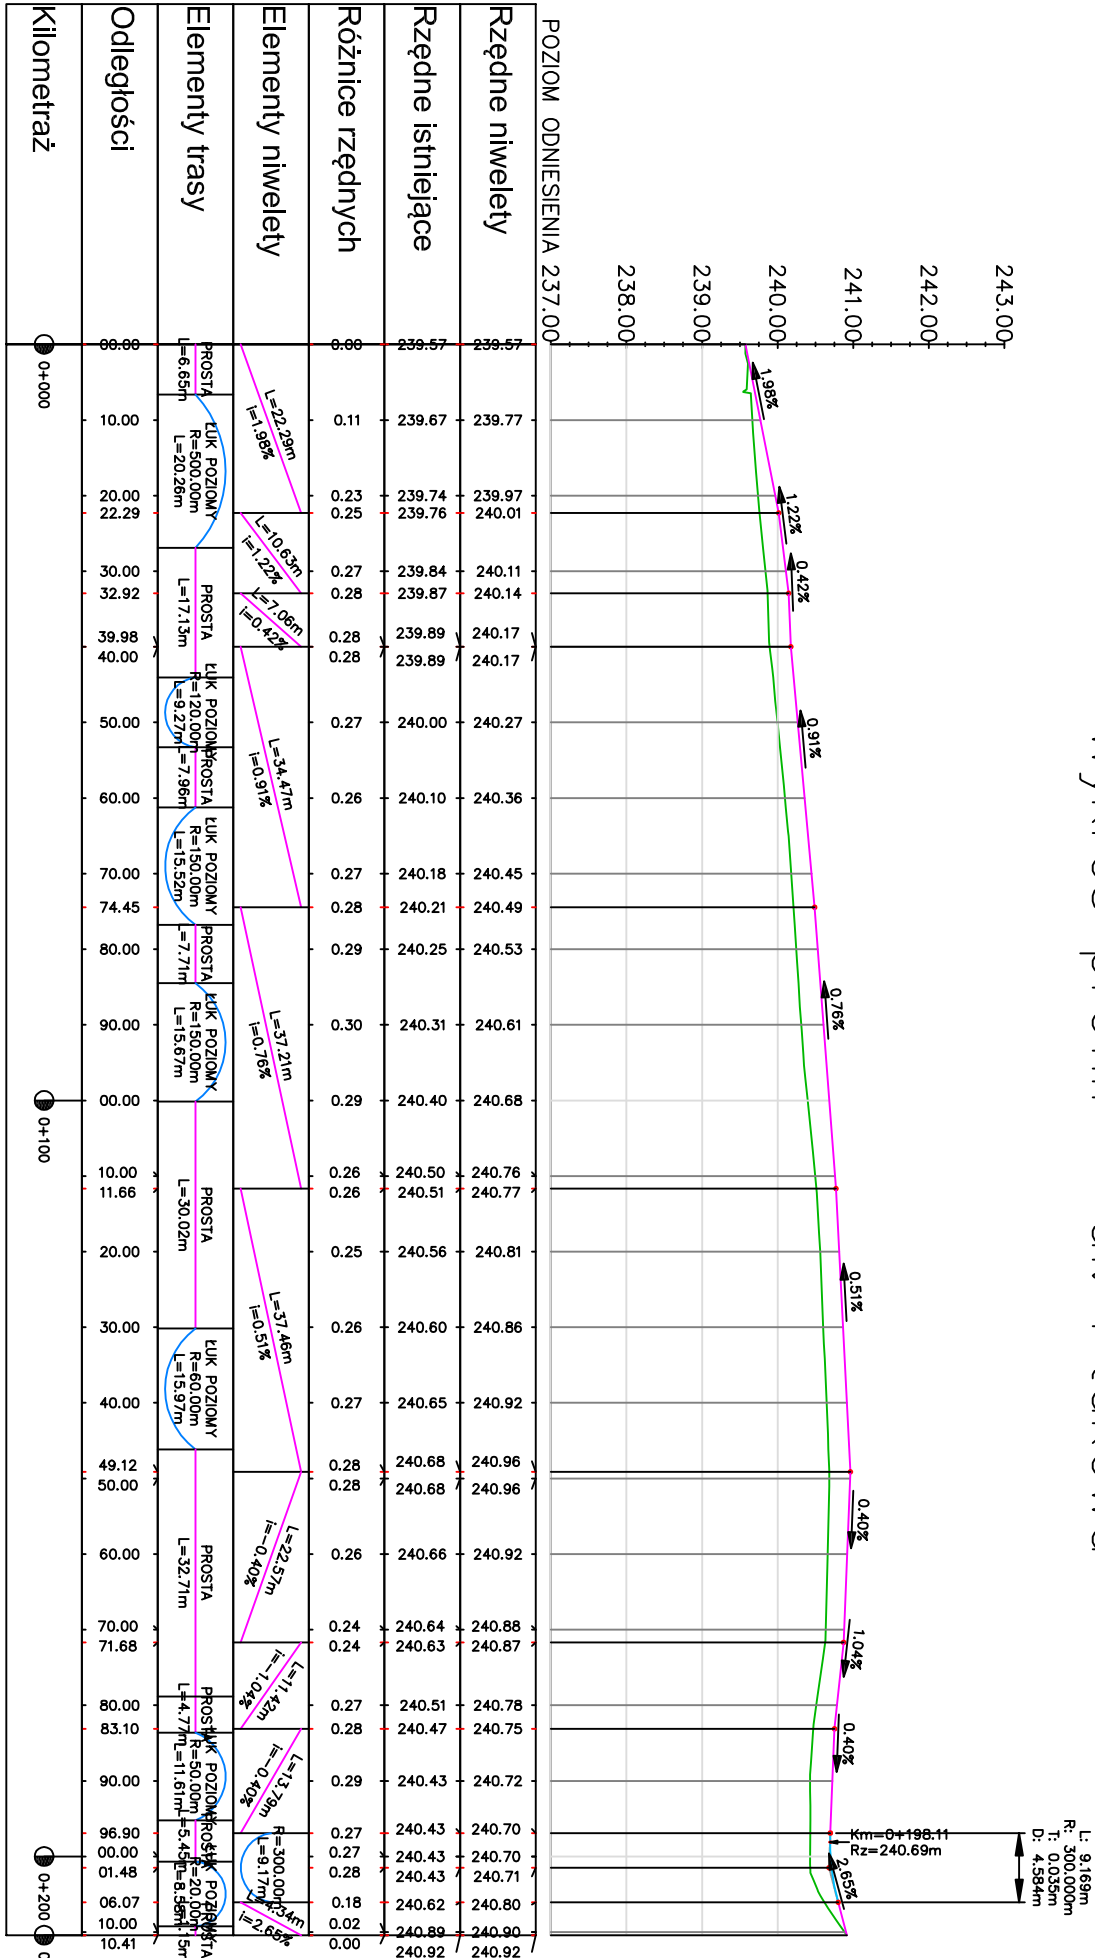

Remont drogi dojazdowej do gruntów rolnych - ul. Płakowej w Pawonkowie	
Profil podłużny niwelety	
Opracowanie Biuro Projektów Budowlanych "CADAM" - Adam Pokrzywiec ul. Opieki 3A 42-286 Koszęcin	
Załącznik drogi	Investor
Urząd Gminy Pawonków	Urząd Gminy Pawonków
Opracowanie	Podpis
Adam Pokrzywiec	lipiec 2024 r.
Projektant	Podpis
Jacek Malinur	1 : 100/1000