

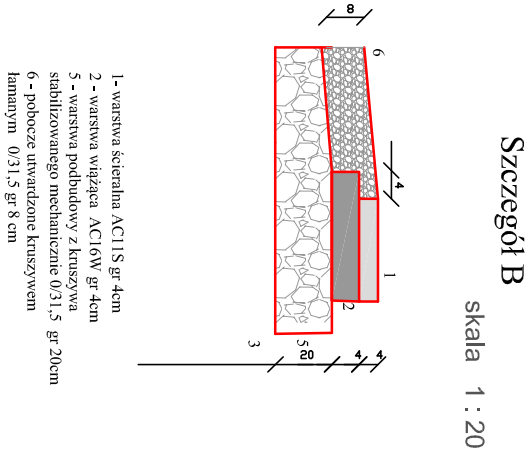


Przekrój konstrukcyjny typowy
km 0+000,00 do km 0+210,41

skala 1:50

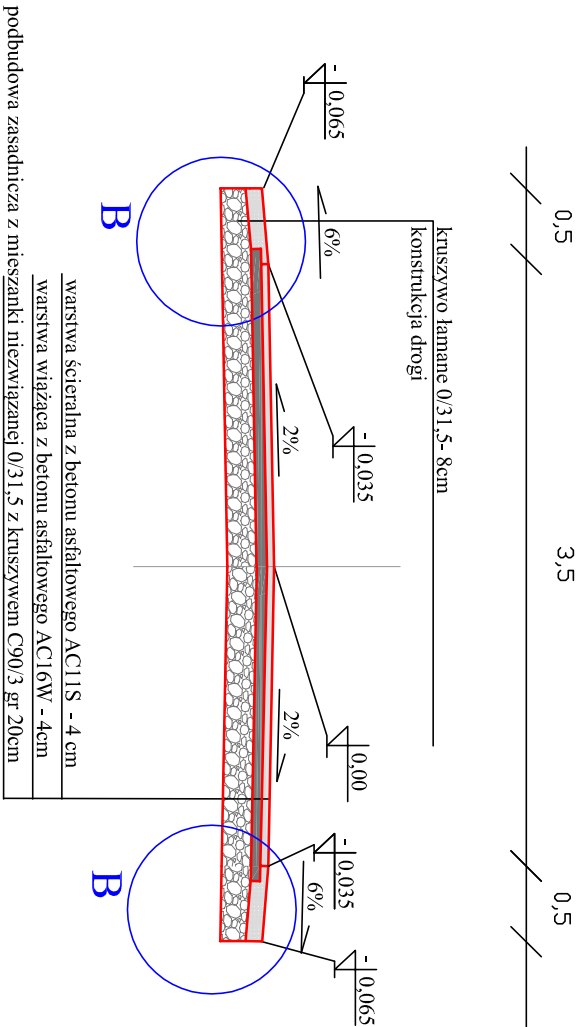

UWAGA:
spadki poprzeczne na łukach zgodnie z PZT
szerokość drogi na łukach zgodnie z PZT
szerokość poboczy 0,5m

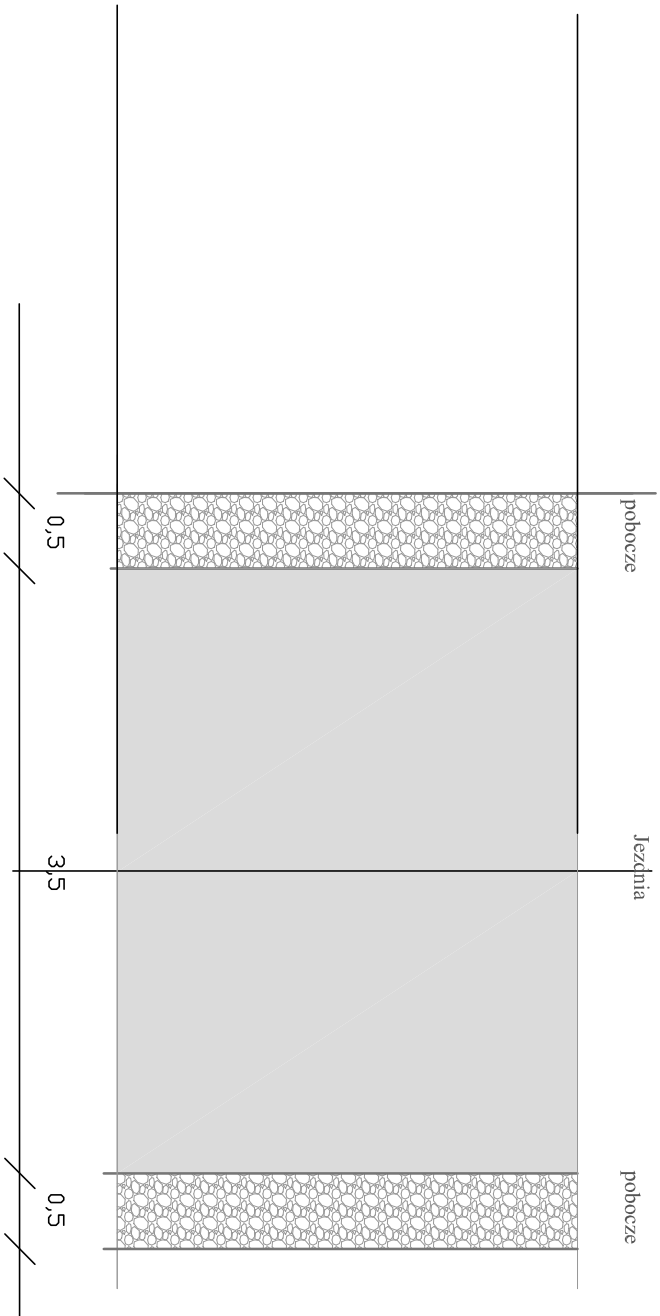

Remont drogi dojazdowej do gruntów rolnych - ul. Płakowej w Pawonkowie			
Przekroje konstrukcyjne oraz szczegóły			
Opracowanie Biuro Projektów Budowlanych "CADAM" - Adam Pokrzywiec ul. Opieki 3A 42-286 Koszęcin			
Zarządca drogi	Inwestor		
Urząd Gminy Pawonków	Urząd Gminy Pawonków		
Opracowanie	Podpis	Data	Nr rys.
Adam Pokrzywiec		lipiec 2024 r.	
Projektant	Podpis	Skala	
Jacek Malmur		1 : 50	